






LK3 - NHỊP 4.2M
NHÀ 1 TRỆT 2,5 LẦU

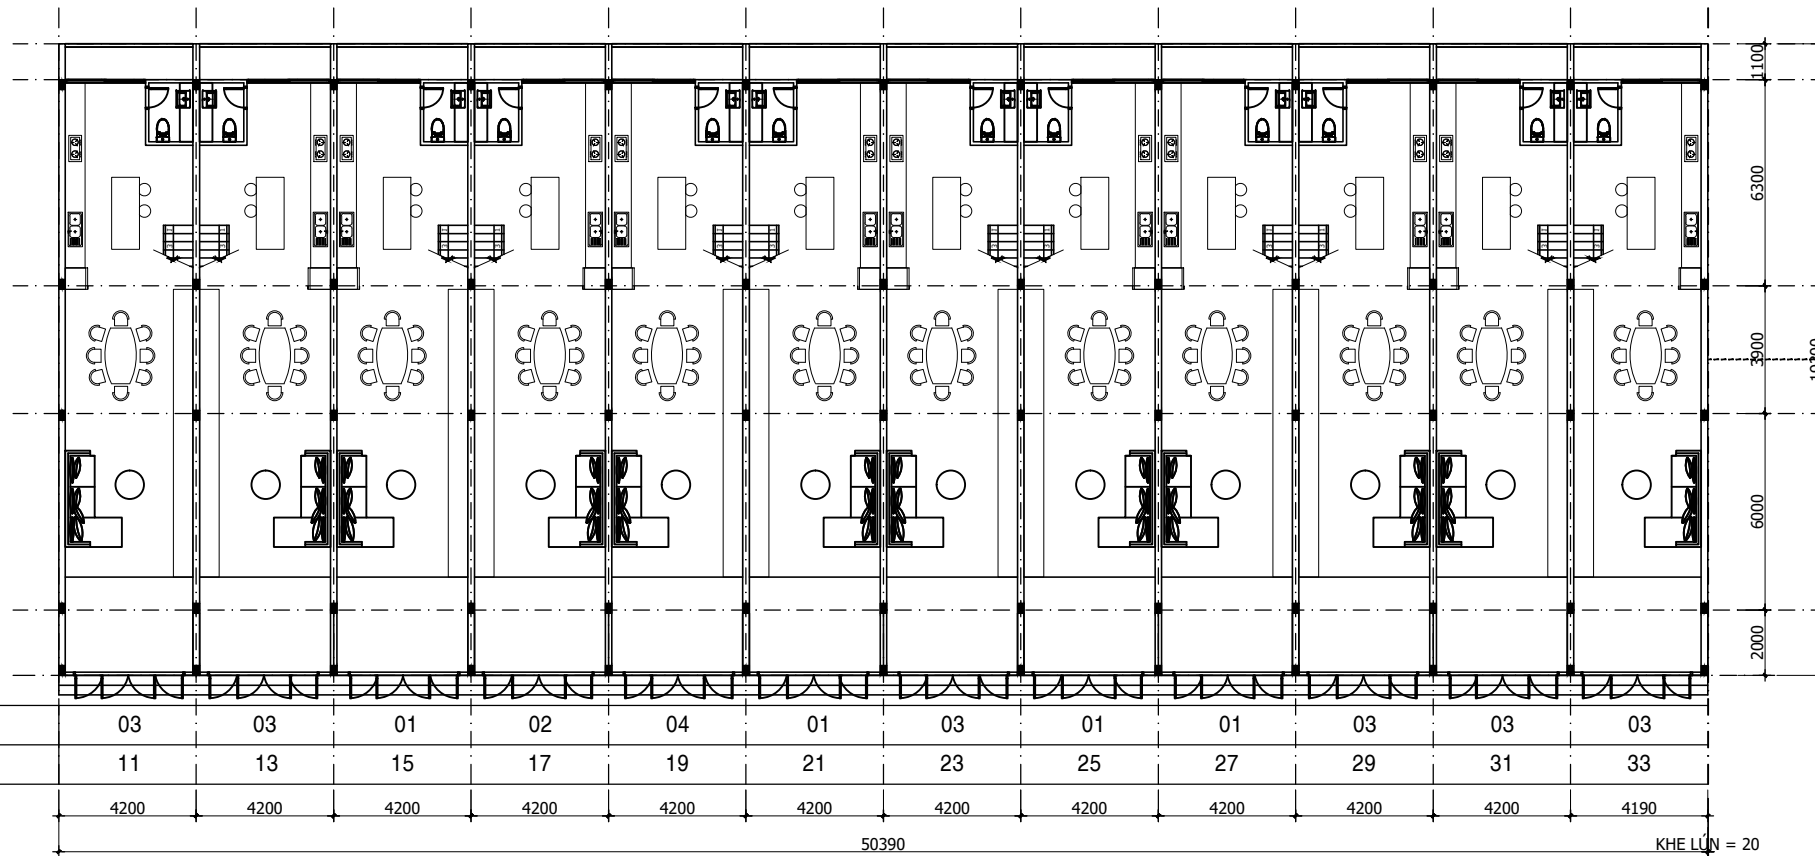

MẶT BẰNG (LK3 - LÔ 11-33)
TL 1:200

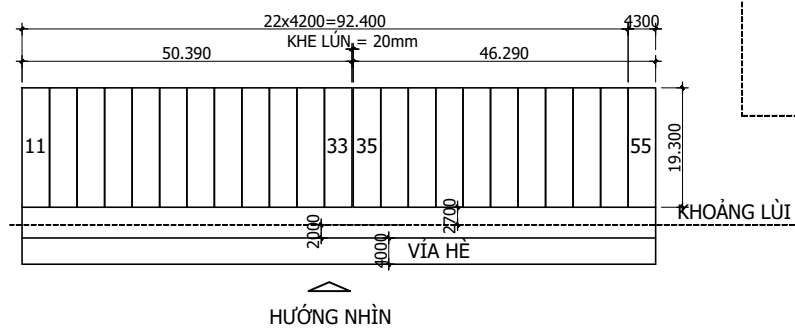

SƠ ĐỒ BỐ TRÍ LK3 - LÔ 11-55

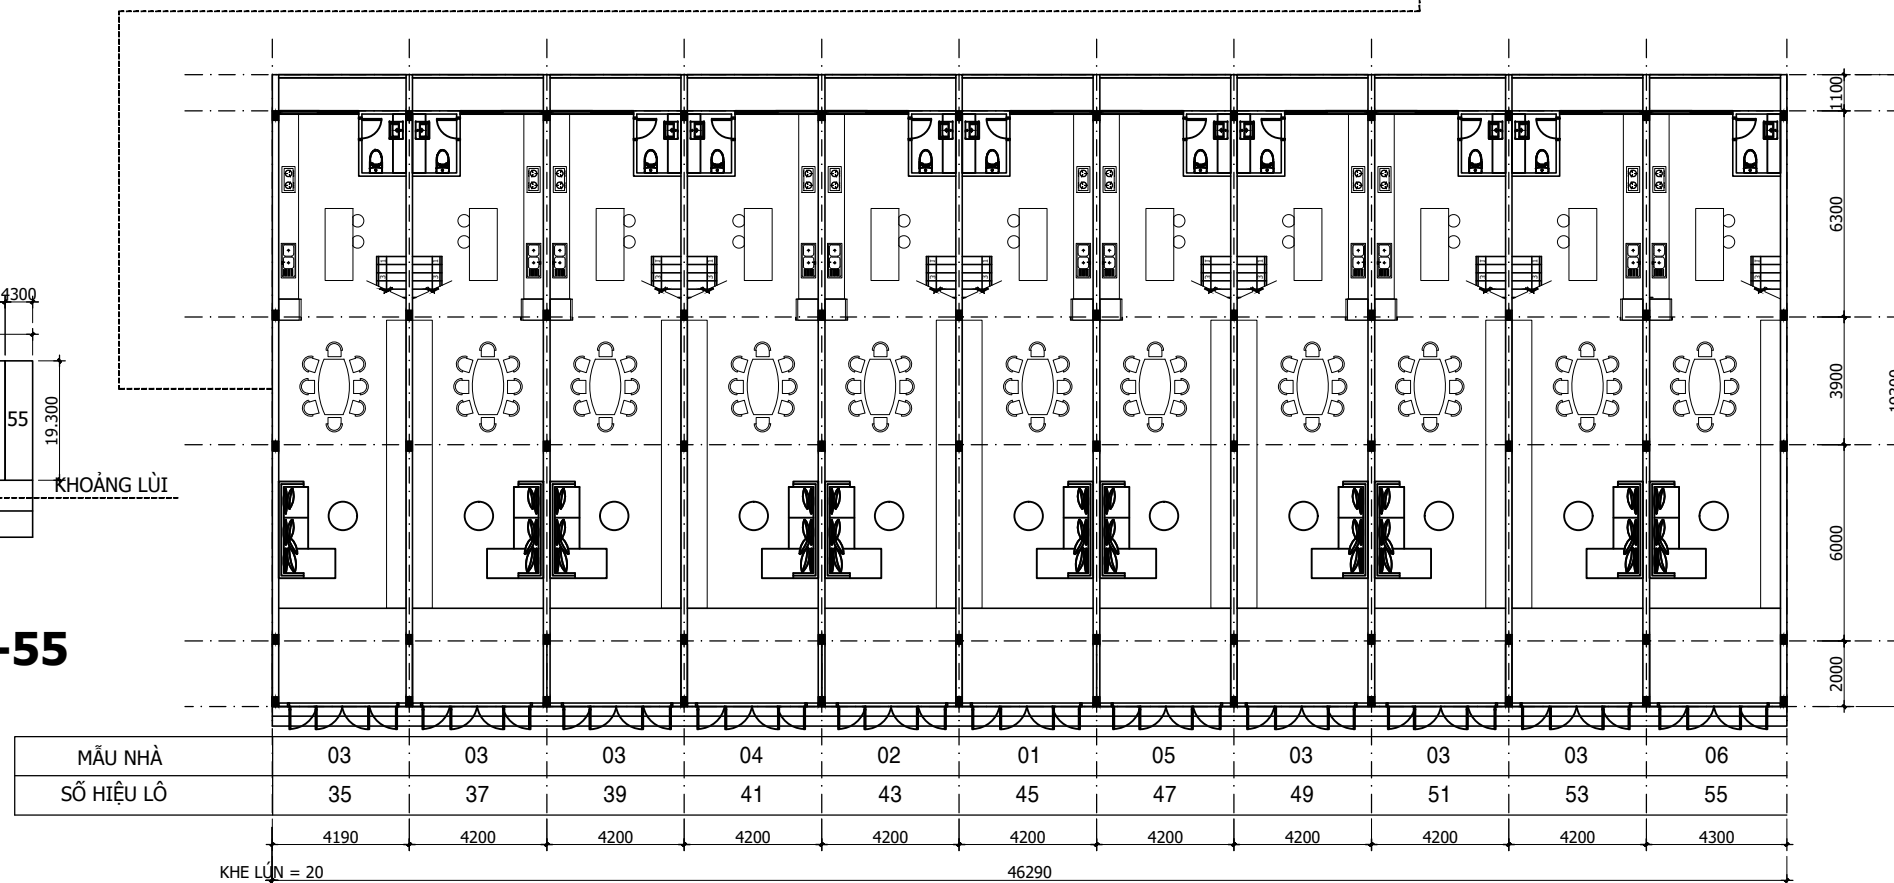


MẶT BẰNG (LK3 - LÔ 35-55)
TL 1:200

CHỦ ĐẦU TƯ:
CÔNG TY CỔ PHẦN XÂY DỰNG VÀ THƯƠNG MẠI VAN PHÁT

CÔNG TRÌNH:
KHU DÂN CƯ MINH CHÂU

HẠNG MỤC:
CÁC KHỐI NHÀ LIÊN KẾ

ĐỊA CHỈ:
PHƯỜNG 7, TP. SÓC TRĂNG,
TỈNH SÓC TRĂNG

ĐƠN VỊ TƯ VẤN:
 **SỞ XÂY DỰNG TỈNH SÓC TRĂNG**
TRUNG TÂM
QUY HOẠCH XÂY DỰNG

ĐC: SỐ 12, ĐƯỜNG CHÂU VĂN TIẾP, PHƯỜNG 2, TP. SÓC TRĂNG
ĐT: 02993.620072.
FAX: 02993.623004 - EMAIL:

P. GIÁM ĐỐC: NGUYỄN TRẦN THÁI SƠN

CHỦ NHIỆM: NGUYỄN TRẦN THÁI SƠN

CHỦ TRÌ: KTS. HUỖNH SONG TRĂNG

THIẾT KẾ: KS. NGUYỄN VIỆT TRUNG

THỂ HIỆN: KS. NGUYỄN VIỆT TRUNG

KIỂM TRA: KTS. HUỖNH SONG TRĂNG


TÊN BẢN VẼ:
MẶT BẰNG BỐ TRÍ VÀ LK3
LÔ LẺ - TỪ 11 ĐẾN 55

KÝ HIỆU BẢN VẼ: BVKT 03


THỂ LOẠI BẢN VẼ:	
THIẾT KẾ QUY HOẠCH	<input type="checkbox"/>
THIẾT KẾ CƠ SỞ	<input type="checkbox"/>
THIẾT KẾ KỸ THUẬT	<input type="checkbox"/>
THIẾT KẾ BẢN VẼ THI CÔNG	<input checked="" type="checkbox"/>
MÃ HỒ SƠ	AAAA
NGÀY HOÀN THÀNH:	2025



MẶT ĐỨNG CHÍNH (LK3 - LÔ 11-33) TL 1:200

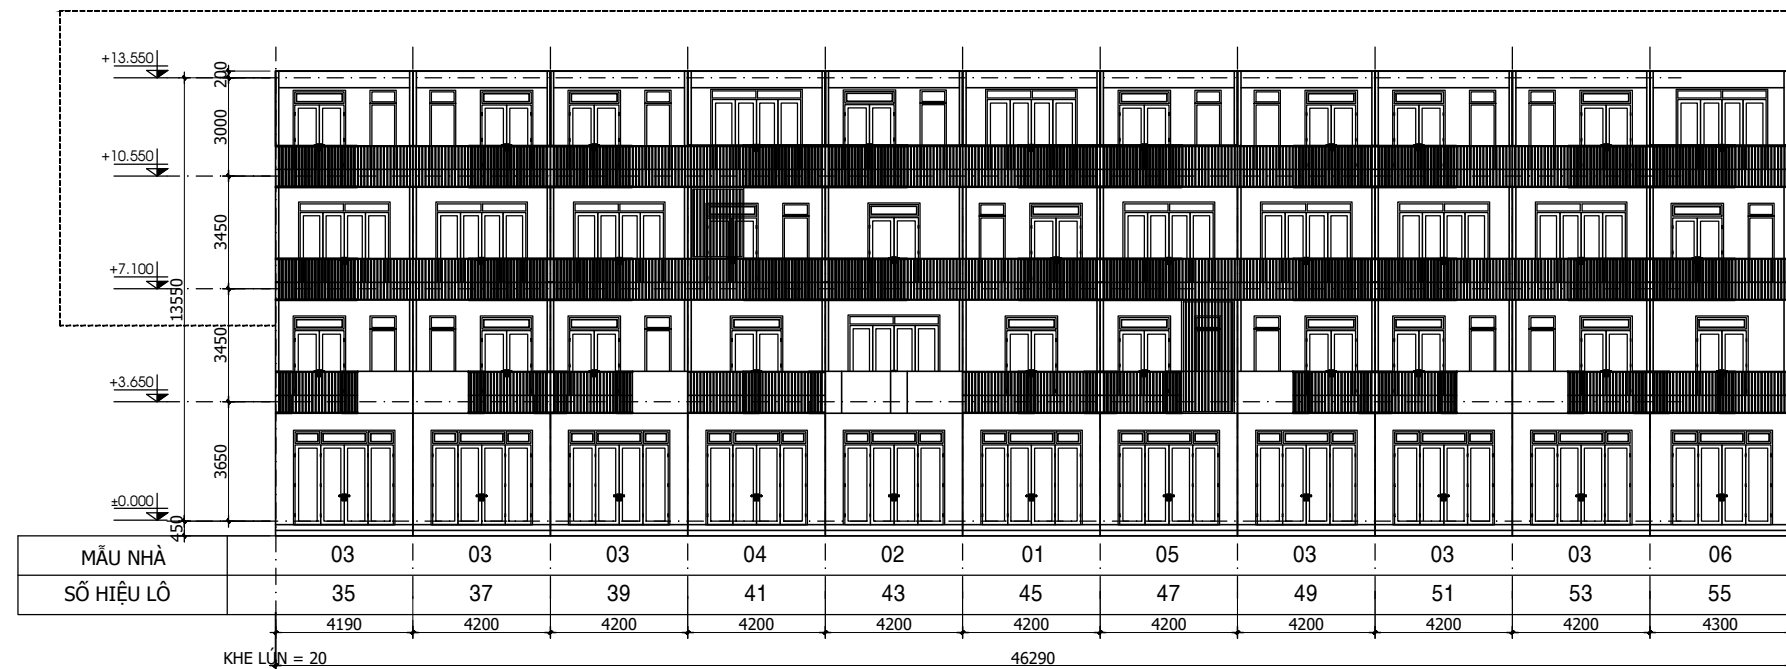

MẶT ĐỨNG CHÍNH (LK3 - LÔ 35-53 + 55) TL 1:200

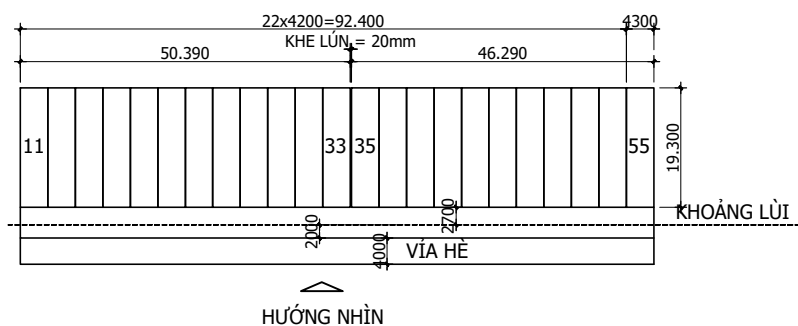


SƠ ĐỒ BỐ TRÍ LK3 - LÔ 11-55

CHỦ ĐẦU TƯ:
CÔNG TY CỔ PHẦN XÂY DỰNG VÀ THƯƠNG MẠI VAN PHÁT

CÔNG TRÌNH:
KHU DÂN CƯ MINH CHÂU

HẠNG MỤC:
CÁC KHỐI NHÀ LIÊN KẾ

ĐỊA CHỈ:
PHƯỜNG 7, TP. SÓC TRĂNG,
TỈNH SÓC TRĂNG


ĐƠN VỊ TƯ VẤN:
 **SỞ XÂY DỰNG TỈNH SÓC TRĂNG**
TRUNG TÂM
QUY HOẠCH XÂY DỰNG

ĐC: SỐ 12, ĐƯỜNG CHÂU VĂN TIẾP, PHƯỜNG 2, TP. SÓC TRĂNG
ĐT: 02993.620072.
FAX: 02993.623004 - EMAIL:

P. GIÁM ĐỐC:	NGUYỄN TRẦN THÁI SƠN	
CHỦ NHIỆM:	NGUYỄN TRẦN THÁI SƠN	
CHỦ TRÌ:	KTS. HUỖNH SONG TRĂNG	
THIẾT KẾ:	KS. NGUYỄN VIỆT TRUNG	
THỂ HIỆN:	KS. NGUYỄN VIỆT TRUNG	
KIỂM TRA:	KTS. HUỖNH SONG TRĂNG	


TÊN BẢN VẼ:
MẶT ĐỨNG BỐ TRÍ VÀ LK3
LÔ LỎ - TỪ 11 ĐẾN 55

KÝ HIỆU BẢN VẼ:	BVKT	03
THỂ LOẠI BẢN VẼ:		
THIẾT KẾ QUY HOẠCH		<input type="checkbox"/>
THIẾT KẾ CƠ SỞ		<input type="checkbox"/>
THIẾT KẾ KỸ THUẬT		<input type="checkbox"/>
THIẾT KẾ BẢN VẼ THI CÔNG		<input checked="" type="checkbox"/>
MÃ HỒ SƠ		AAAA
NGÀY HOÀN THÀNH:		2025

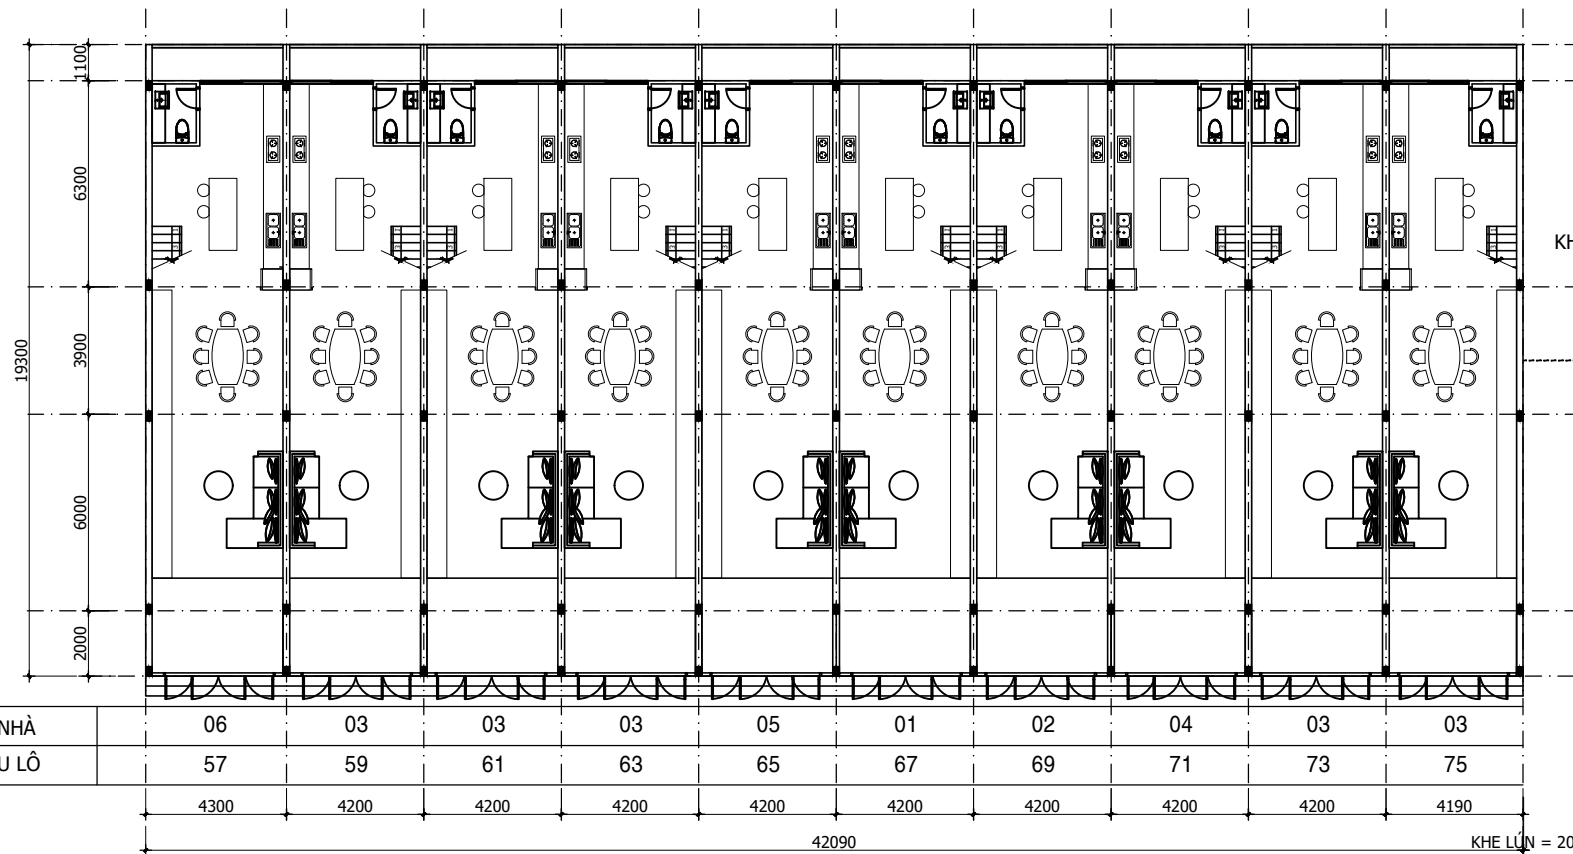


MẪU NHÀ	06	03	03	03	05	01	02	04	03	03	
SỐ HIỆU LÔ	57	59	61	63	65	67	69	71	73	75	
	4300	4200	4200	4200	4200	4200	4200	4200	4200	4190	
	42090										KHE LÚN = 20

MẶT BẰNG (LK3 - LÔ 57-75) TL 1:200

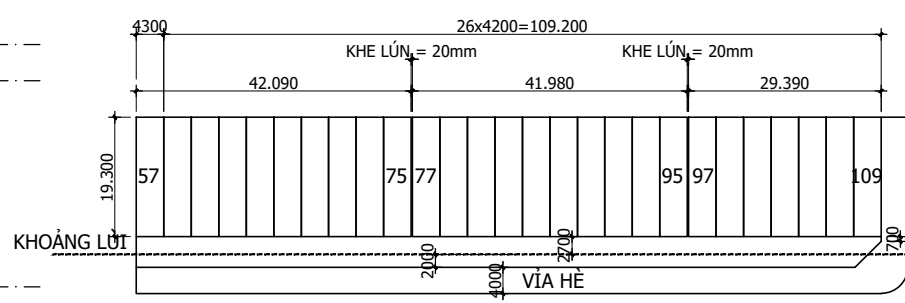

HƯỚNG NHÌN
SƠ ĐỒ BỐ TRÍ
LK3 - LÔ 57-109

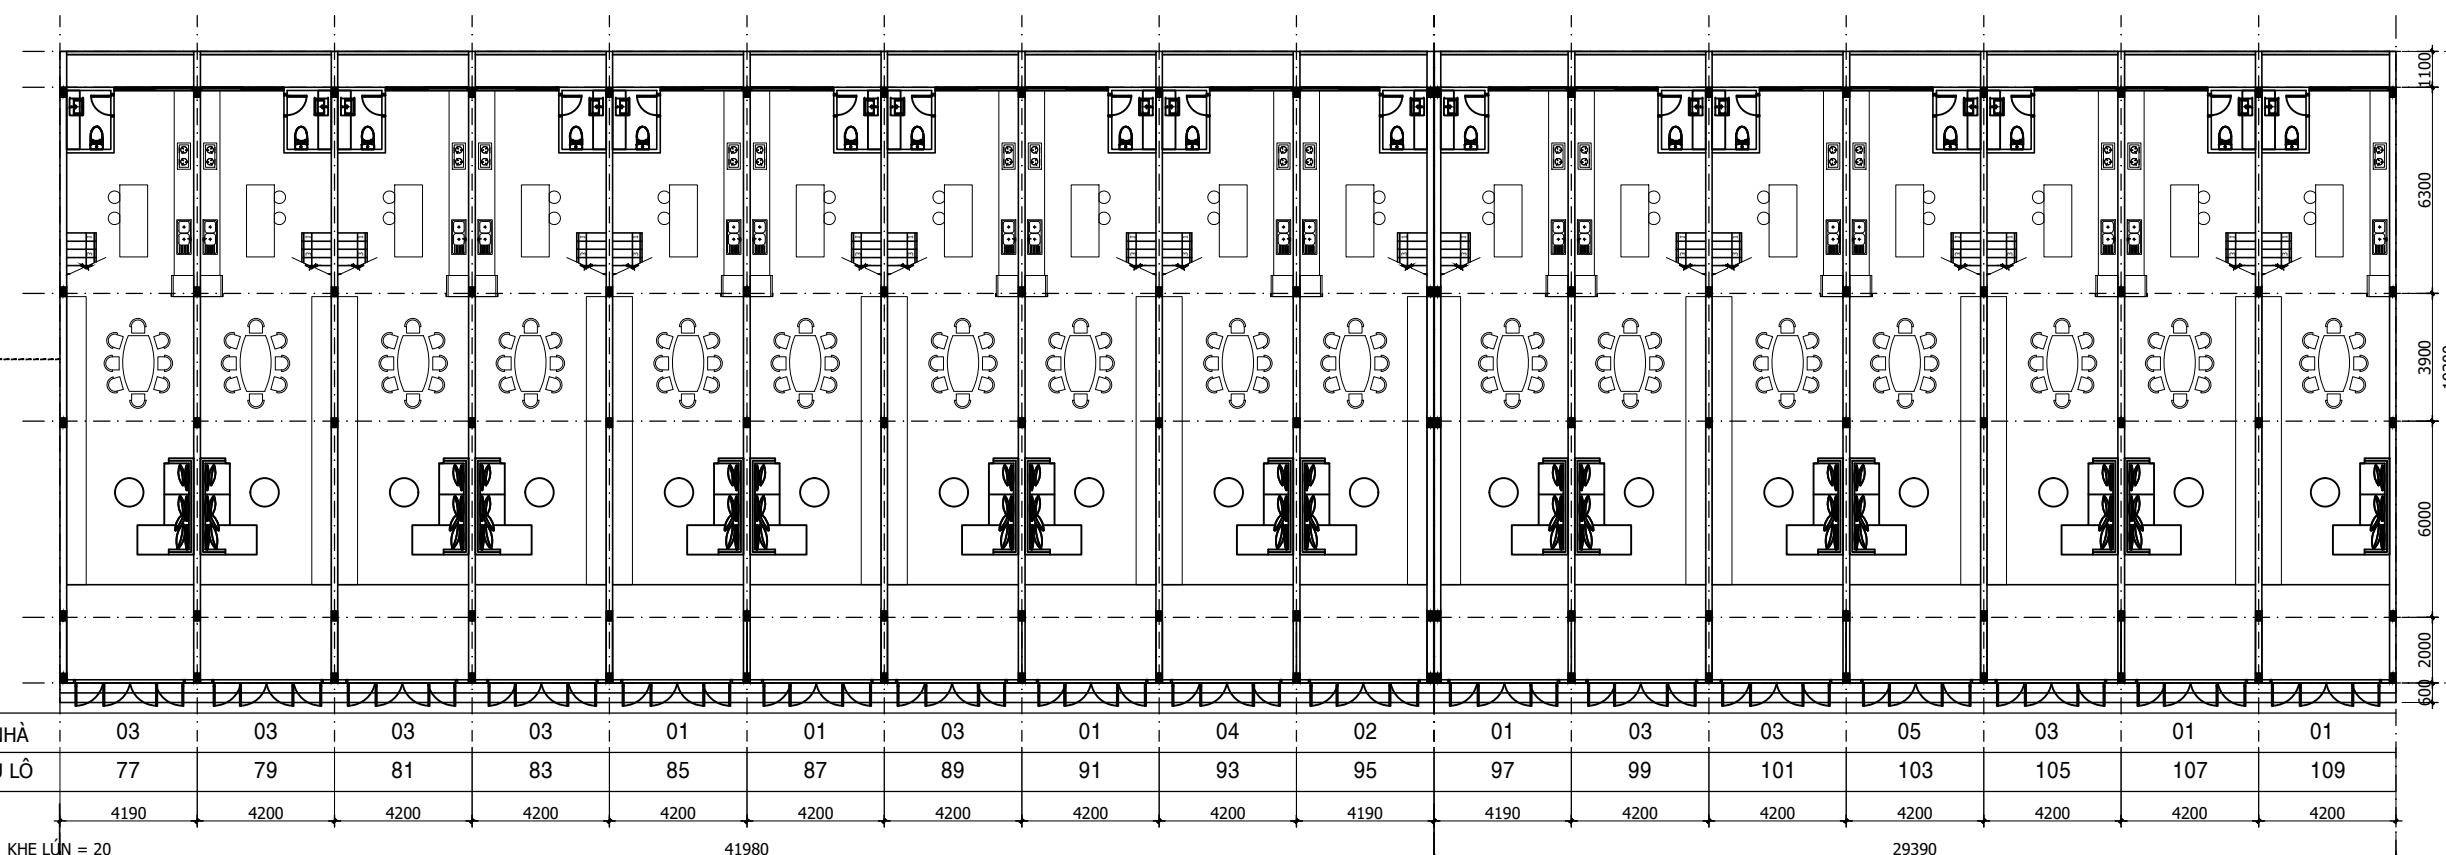

MẪU NHÀ	03	03	03	03	01	01	03	01	04	02	01	03	03	05	03	01	01	
SỐ HIỆU LÔ	77	79	81	83	85	87	89	91	93	95	97	99	101	103	105	107	109	
	4190	4200	4200	4200	4200	4200	4200	4200	4200	4190	4190	4200	4200	4200	4200	4200	4200	
	41980										KHE LÚN = 20							

MẶT BẰNG (LK3 - LÔ 77-95) TL 1:200


MẶT BẰNG (LK3 - LÔ 97-109) TL 1:200

CHỦ ĐẦU TƯ:
CÔNG TY CỔ PHẦN XÂY DỰNG VÀ THƯƠNG MẠI VAN PHÁT

CÔNG TRÌNH:
KHU DÂN CƯ MINH CHÂU

HẠNG MỤC:
CÁC KHỐI NHÀ LIÊN KẾ

ĐỊA CHỈ:
PHƯỜNG 7, TP. SÓC TRĂNG,
TỈNH SÓC TRĂNG

ĐƠN VỊ TƯ VẤN:
 **SỞ XÂY DỰNG TỈNH SÓC TRĂNG**
TRUNG TÂM
QUY HOẠCH XÂY DỰNG


ĐC: SỐ 12, ĐƯỜNG CHÂU VĂN TIẾP, PHƯỜNG 2, TP. SÓC TRĂNG
ĐT: 02993.620072.
FAX: 02993.623004 - EMAIL:

P. GIÁM ĐỐC:	NGUYỄN TRẦN THÁI SƠN	
CHỦ NHIỆM:	NGUYỄN TRẦN THÁI SƠN	
CHỦ TRÌ:	KTS. HUỖNH SONG TRĂNG	
THIẾT KẾ:	KS. NGUYỄN VIỆT TRUNG	
THỂ HIỆN:	KS. NGUYỄN VIỆT TRUNG	
KIỂM TRA:	KTS. HUỖNH SONG TRĂNG	


TÊN BẢN VẼ:
MẶT BẰNG BỐ TRÍ VÀ LK3
LÔ LẺ - TỪ 57 ĐẾN 109

KÝ HIỆU BẢN VẼ:
BVKT 03

THỂ LOẠI BẢN VẼ:	
THIẾT KẾ QUY HOẠCH	<input type="checkbox"/>
THIẾT KẾ CƠ SỞ	<input type="checkbox"/>
THIẾT KẾ KỸ THUẬT	<input type="checkbox"/>
THIẾT KẾ BẢN VẼ THI CÔNG	<input checked="" type="checkbox"/>
MÃ HỒ SƠ	AAAA
NGÀY HOÀN THÀNH:	2025

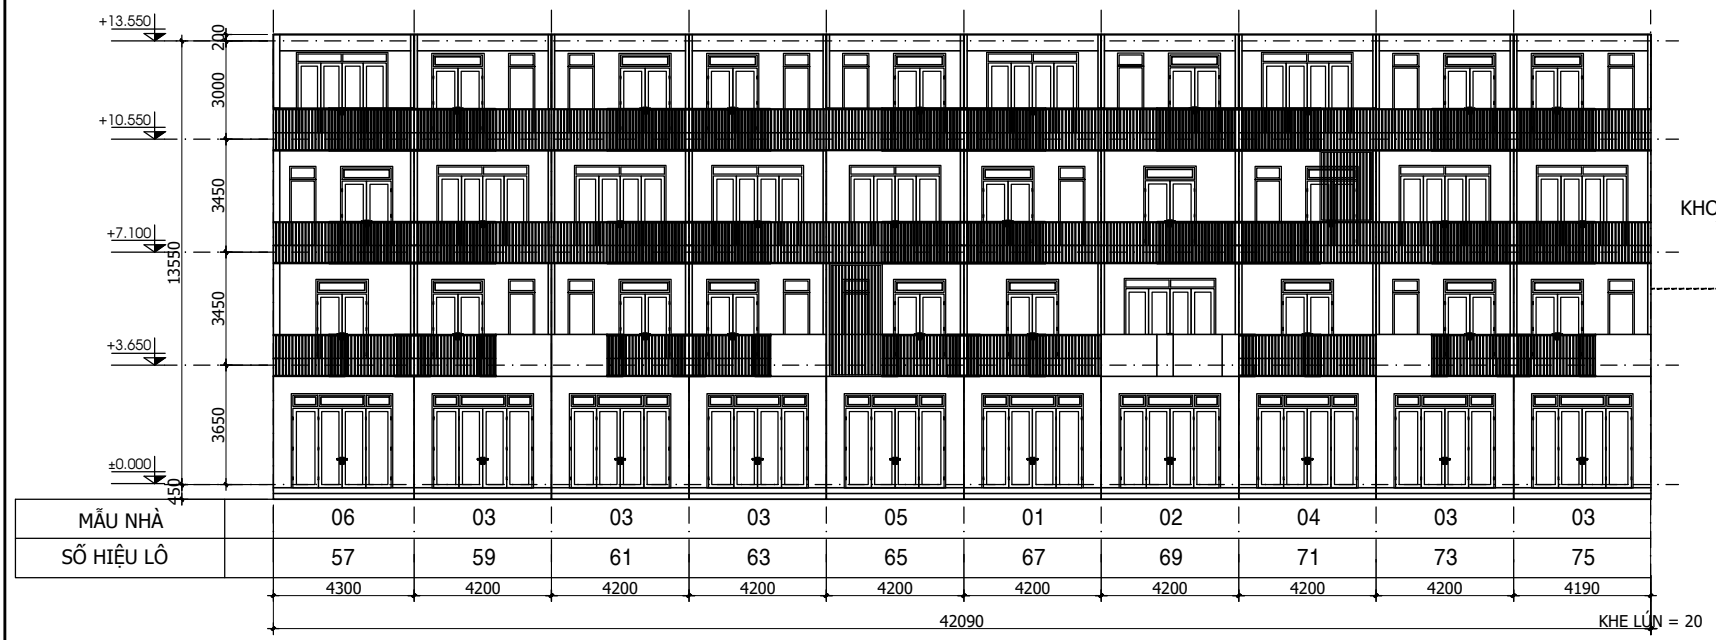

MẶT ĐỨNG CHÍNH (LK3 - LÔ 57-75)
TL 1:200

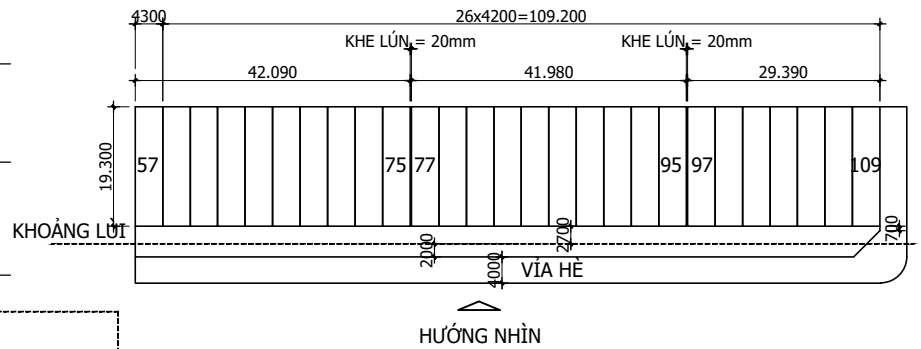

SƠ ĐỒ BỐ TRÍ
LK3 - LÔ 57-109



MẶT ĐỨNG CHÍNH (LK3 - LÔ 77-95)
TL 1:200

MẶT ĐỨNG CHÍNH (LK3 - LÔ 97-109)
TL 1:200

CHỦ ĐẦU TƯ:
CÔNG TY CỔ PHẦN XÂY DỰNG VÀ THƯƠNG MẠI VẠN PHÁT

CÔNG TRÌNH:
KHU DÂN CƯ MINH CHÂU

HẠNG MỤC:
CÁC KHỐI NHÀ LIÊN KẾ

ĐỊA CHỈ:
PHƯỜNG 7, TP. SÓC TRĂNG,
TỈNH SÓC TRĂNG

ĐƠN VỊ TƯ VẤN:
 **SỞ XÂY DỰNG TỈNH SÓC TRĂNG**
TRUNG TÂM
QUY HOẠCH XÂY DỰNG


ĐC: SỐ 12, ĐƯỜNG CHÂU VĂN TIẾP, PHƯỜNG 2, TP. SÓC TRĂNG
ĐT: 02993.620072.
FAX: 02993.623004 - EMAIL:

P. GIÁM ĐỐC:	NGUYỄN TRẦN THÁI SƠN	
CHỦ NHIỆM:	NGUYỄN TRẦN THÁI SƠN	
CHỦ TRÌ:	KTS. HUỖNH SONG TRĂNG	
THIẾT KẾ:	KS. NGUYỄN VIỆT TRUNG	
THỂ HIỆN:	KS. NGUYỄN VIỆT TRUNG	
KIỂM TRA:	KTS. HUỖNH SONG TRĂNG	


TÊN BẢN VẼ:
MẶT ĐỨNG BỐ TRÍ VÀ LK3
LÔ LẺ - TỪ 57 ĐẾN 109

KÝ HIỆU BẢN VẼ:
BVKT 03


THỂ LOẠI BẢN VẼ:	
THIẾT KẾ QUY HOẠCH	<input type="checkbox"/>
THIẾT KẾ CƠ SỞ	<input type="checkbox"/>
THIẾT KẾ KỸ THUẬT	<input type="checkbox"/>
THIẾT KẾ BẢN VẼ THI CÔNG	<input checked="" type="checkbox"/>
MÃ HỒ SƠ	AAAA
NGÀY HOÀN THÀNH:	2025

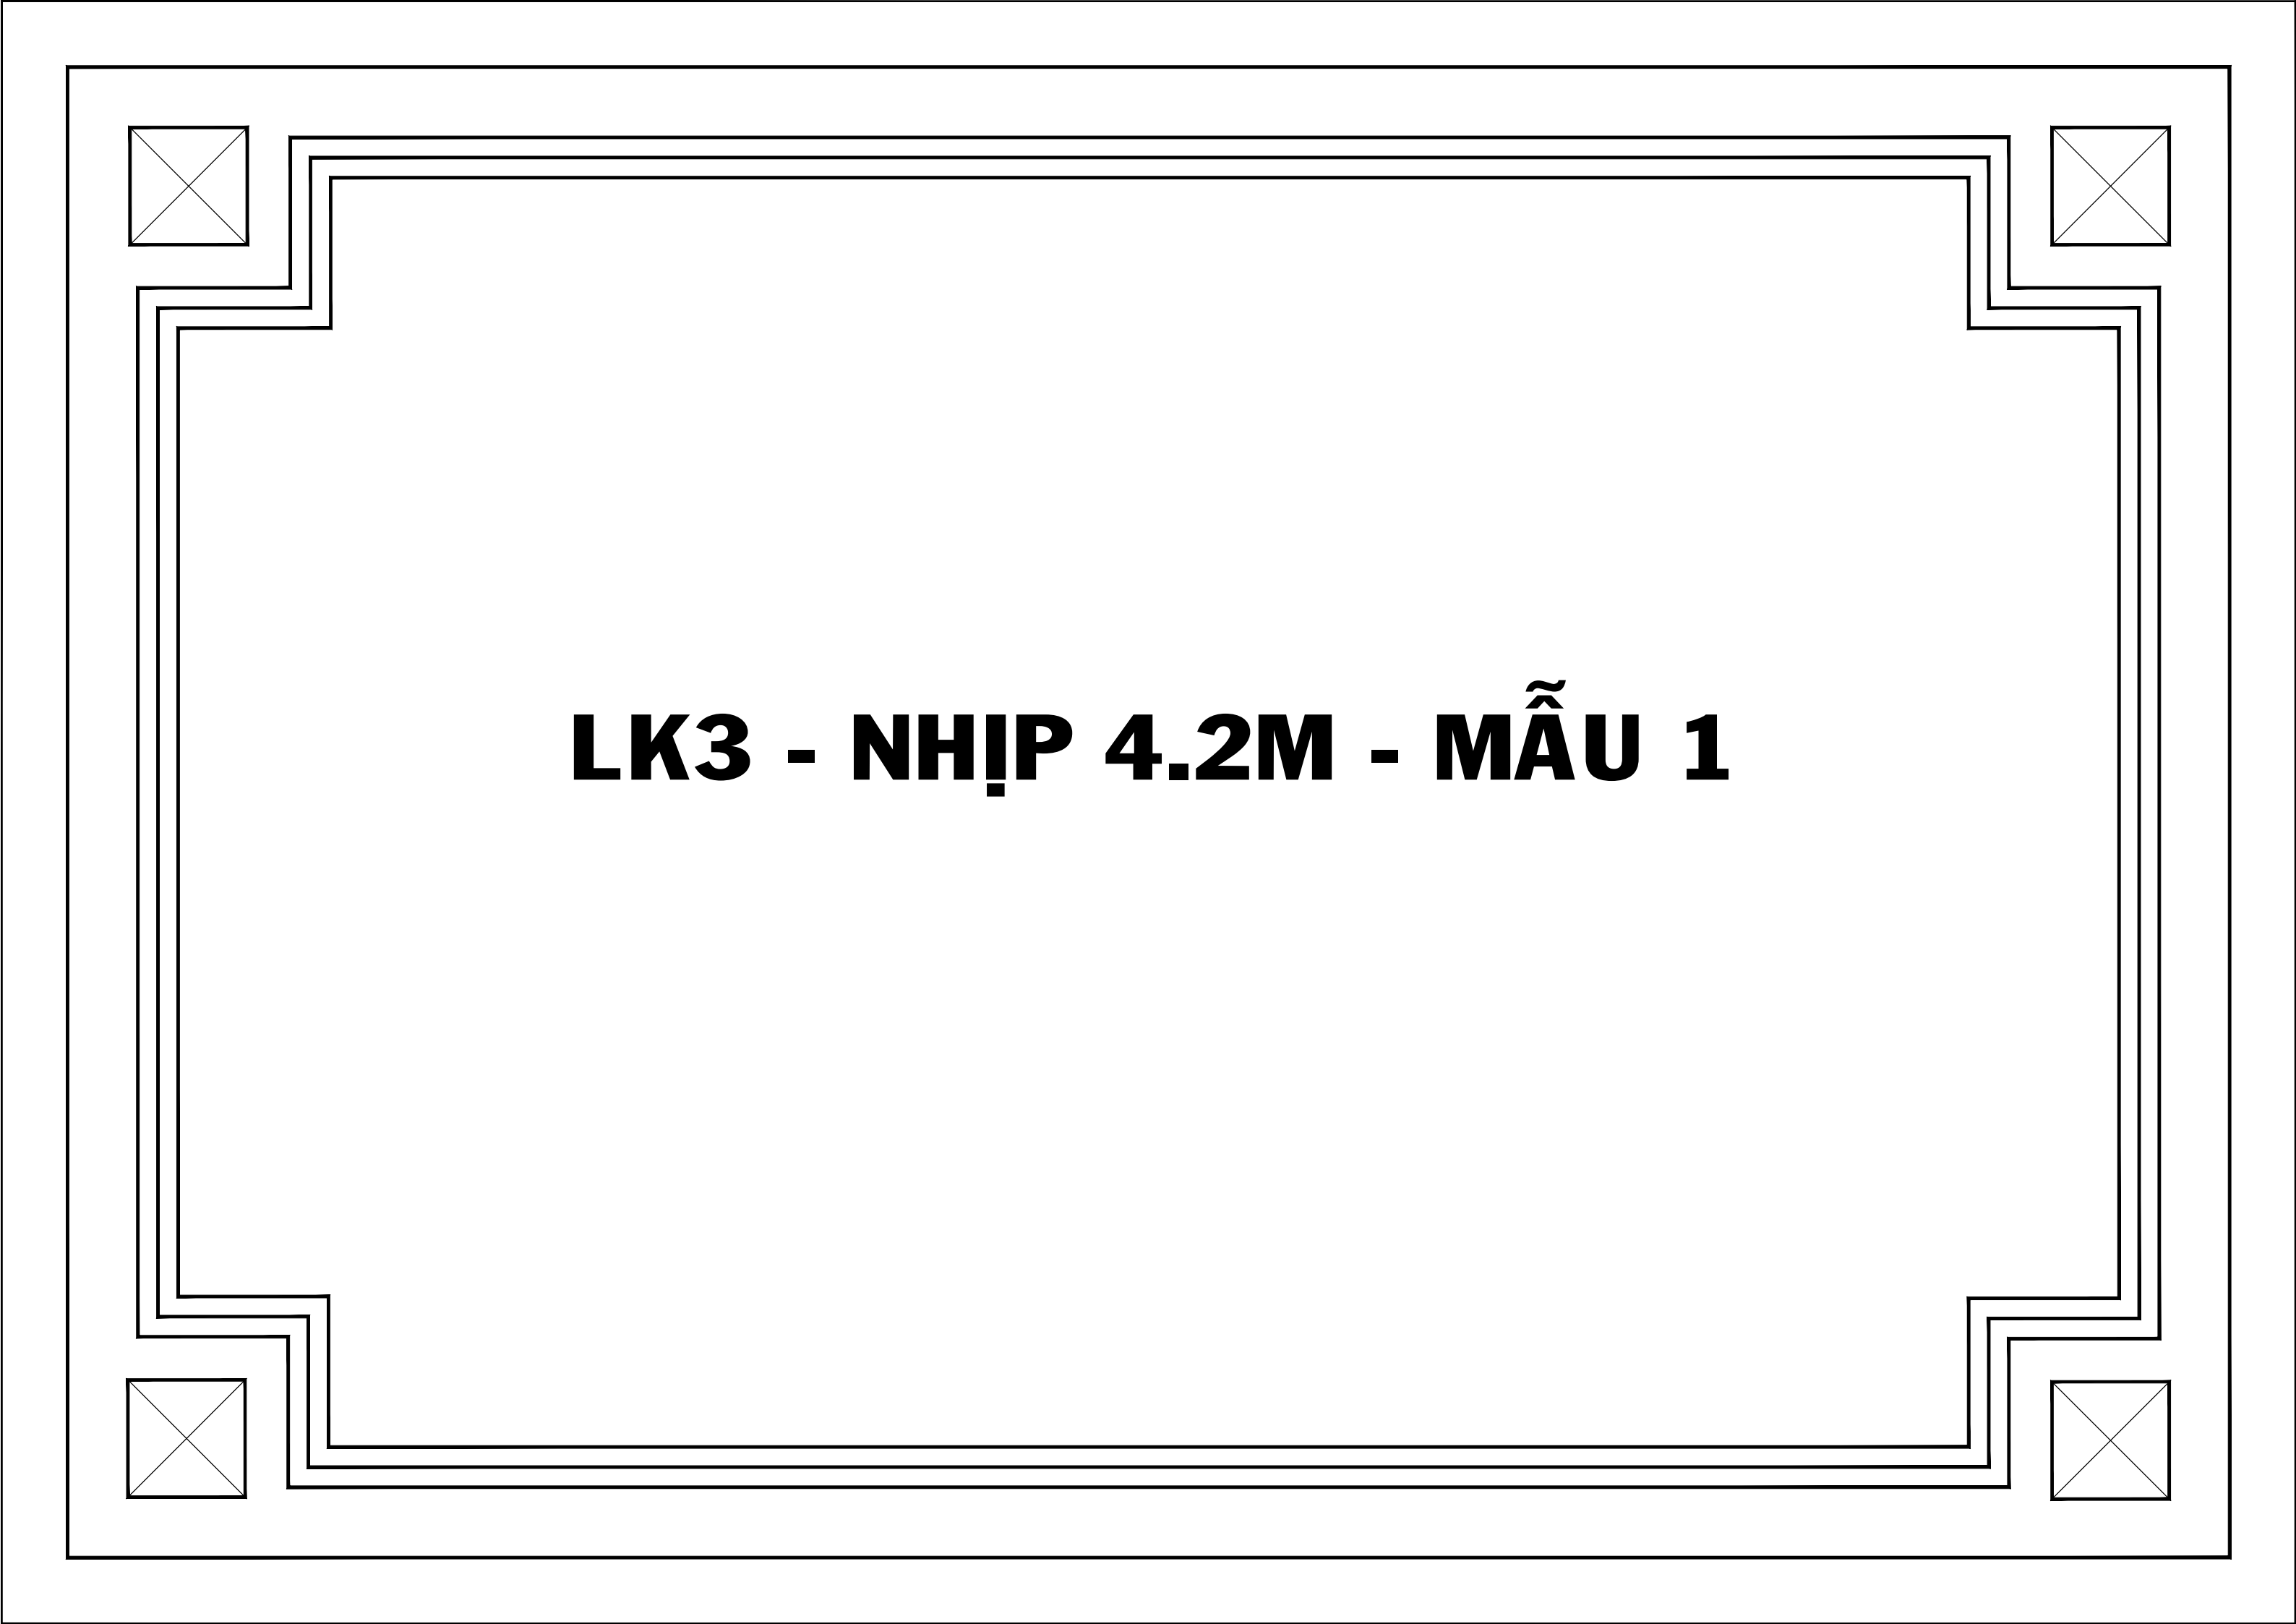

LK3 - NHỊP 4.2M - MẪU 1

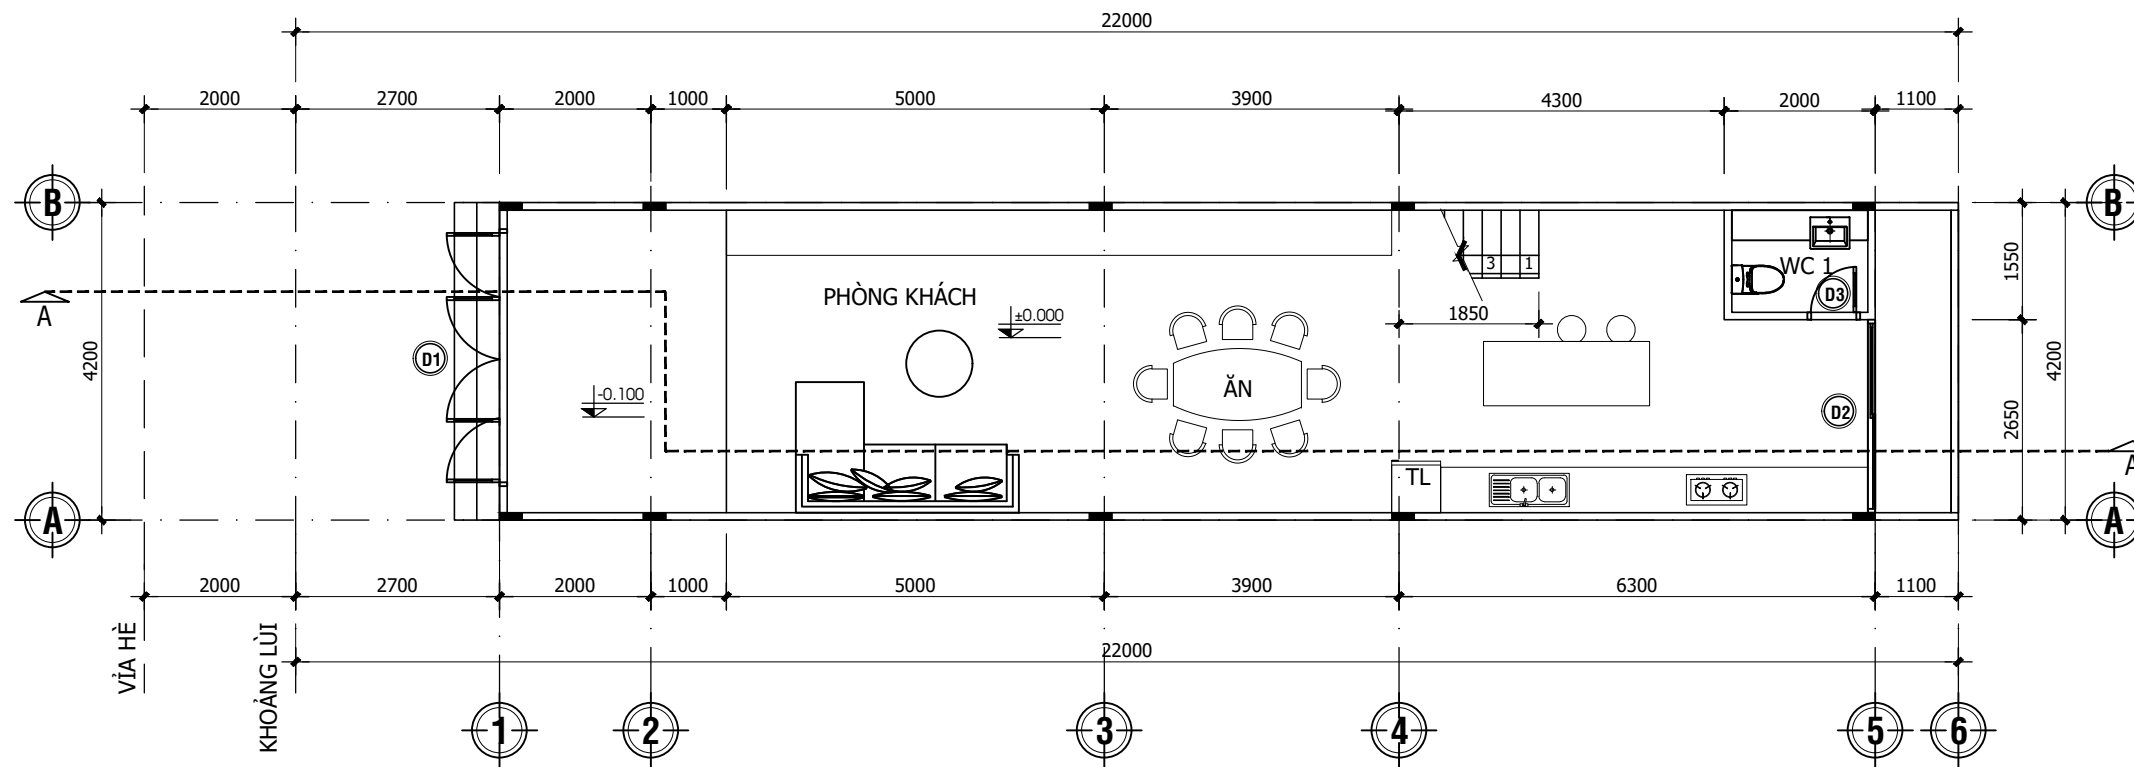

MẶT BẰNG TRỆT ĐIỂN HÌNH TL 1:100

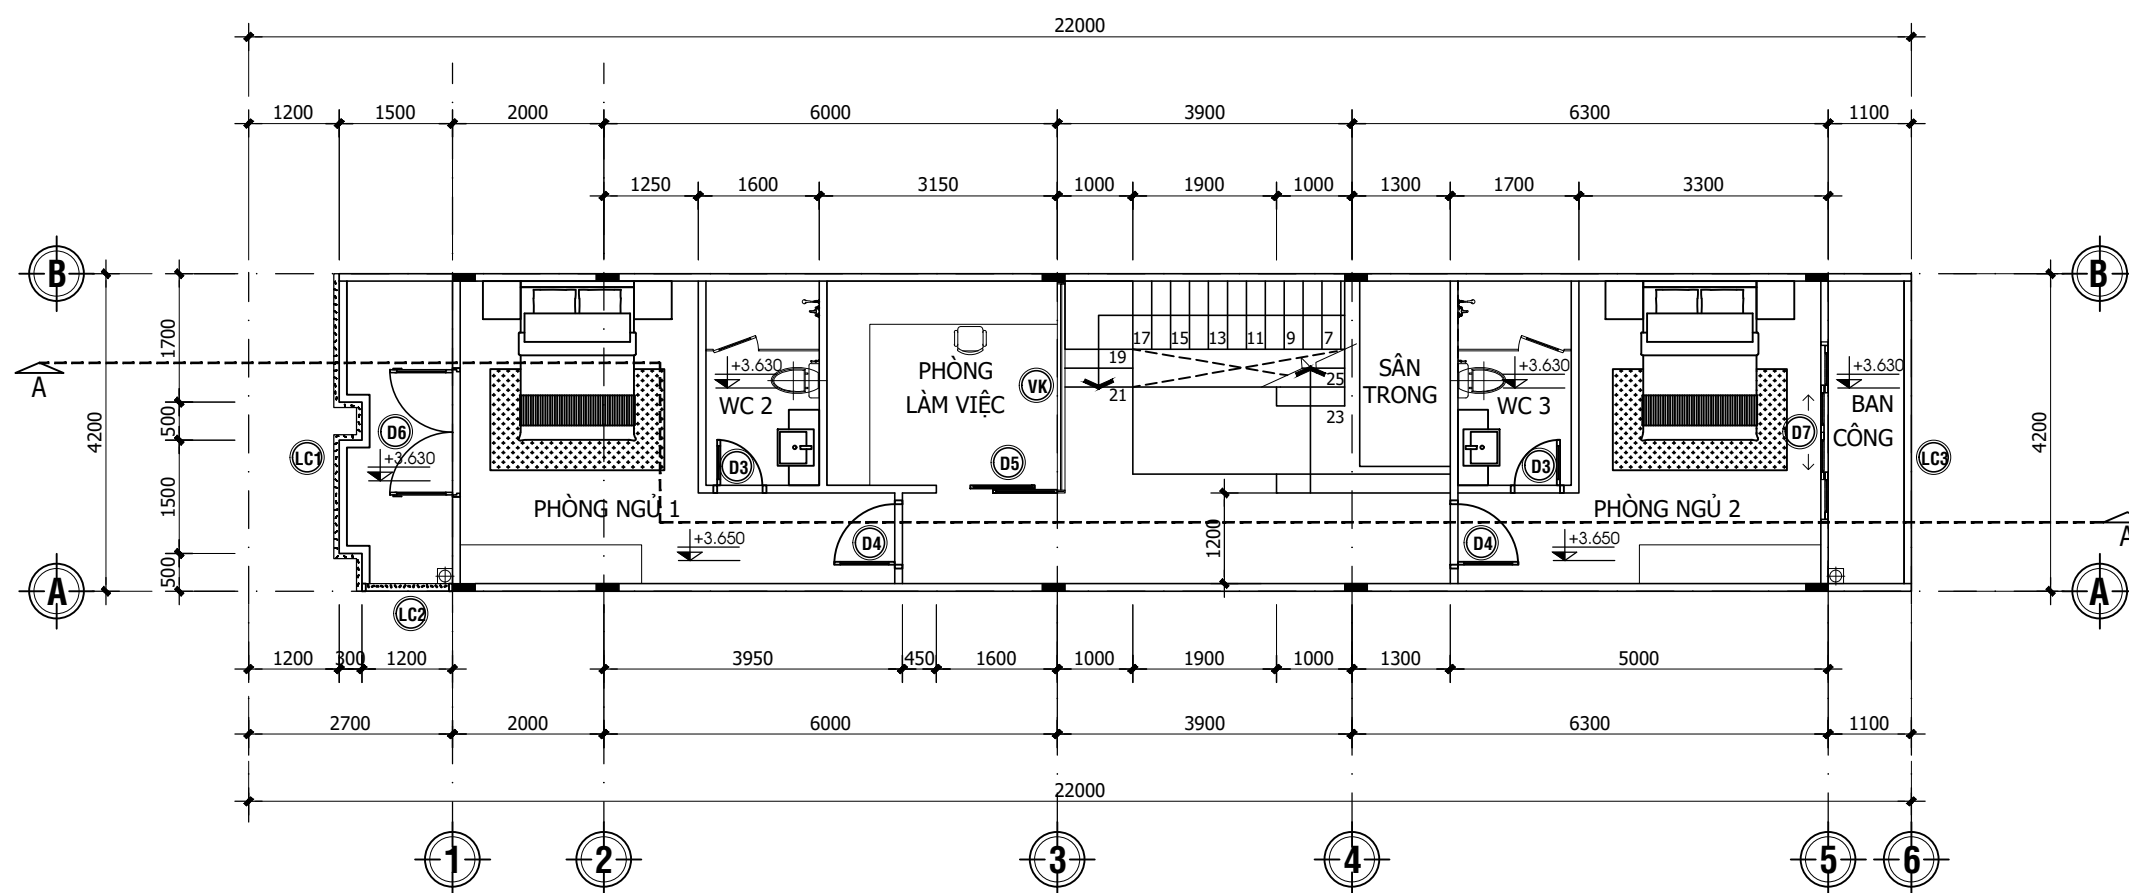


MẶT BẰNG LẦU 1 ĐIỂN HÌNH TL 1:100

CHỦ ĐẦU TƯ:
CÔNG TY CỔ PHẦN XÂY DỰNG VÀ THƯƠNG MẠI VAN PHÁT

CÔNG TRÌNH:
KHU DÂN CƯ MINH CHÂU

HẠNG MỤC:
CÁC KHỐI NHÀ LIÊN KẾ

ĐỊA CHỈ:
PHƯỜNG 7, TP. SÓC TRĂNG,
TỈNH SÓC TRĂNG

ĐƠN VỊ TƯ VẤN:
 SỞ XÂY DỰNG TỈNH SÓC TRĂNG
TRUNG TÂM
QUY HOẠCH XÂY DỰNG


ĐC: SỐ 12, ĐƯỜNG CHÂU VĂN TIẾP, PHƯỜNG 2, TP. SÓC TRĂNG
ĐT: 02993.620072.
FAX: 02993.623004 - EMAIL:

P. GIÁM ĐỐC:	NGUYỄN TRẦN THÁI SƠN	
CHỦ NHIỆM:	NGUYỄN TRẦN THÁI SƠN	
CHỦ TRÌ:	KTS. HUỖNH SONG TRĂNG	
THIẾT KẾ:	KS. NGUYỄN VIỆT TRUNG	
THỂ HIỆN:	KS. NGUYỄN VIỆT TRUNG	
KIỂM TRA:	KTS. HUỖNH SONG TRĂNG	


TÊN BẢN VẼ:
MẶT BẰNG TRỆT ĐIỂN HÌNH

KÝ HIỆU BẢN VẼ: BVKT 01

THỂ LOẠI BẢN VẼ:	
THIẾT KẾ QUY HOẠCH	<input type="checkbox"/>
THIẾT KẾ CƠ SỞ	<input type="checkbox"/>
THIẾT KẾ KỸ THUẬT	<input type="checkbox"/>
THIẾT KẾ BẢN VẼ THI CÔNG	<input checked="" type="checkbox"/>
MÃ HỒ SƠ	AAAA
NGÀY HOÀN THÀNH:	2025

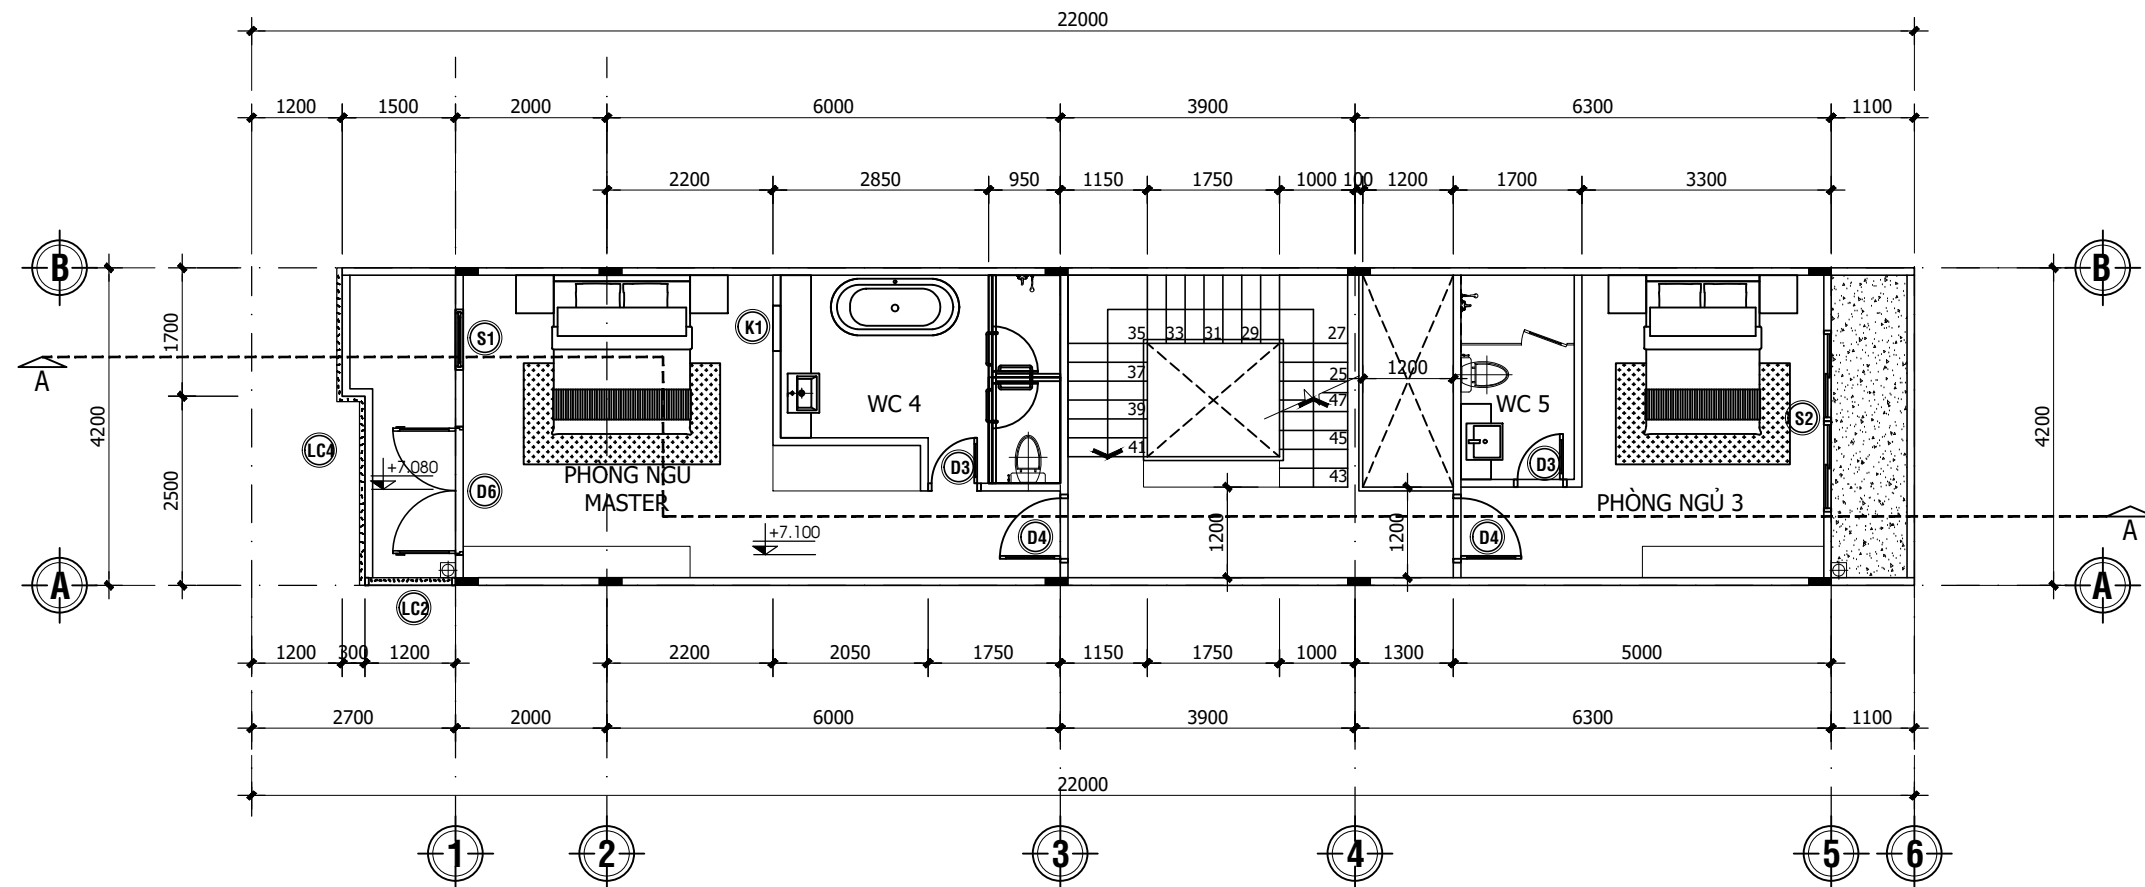

MẶT BẰNG LẦU 2 ĐIỂN HÌNH TL 1:100

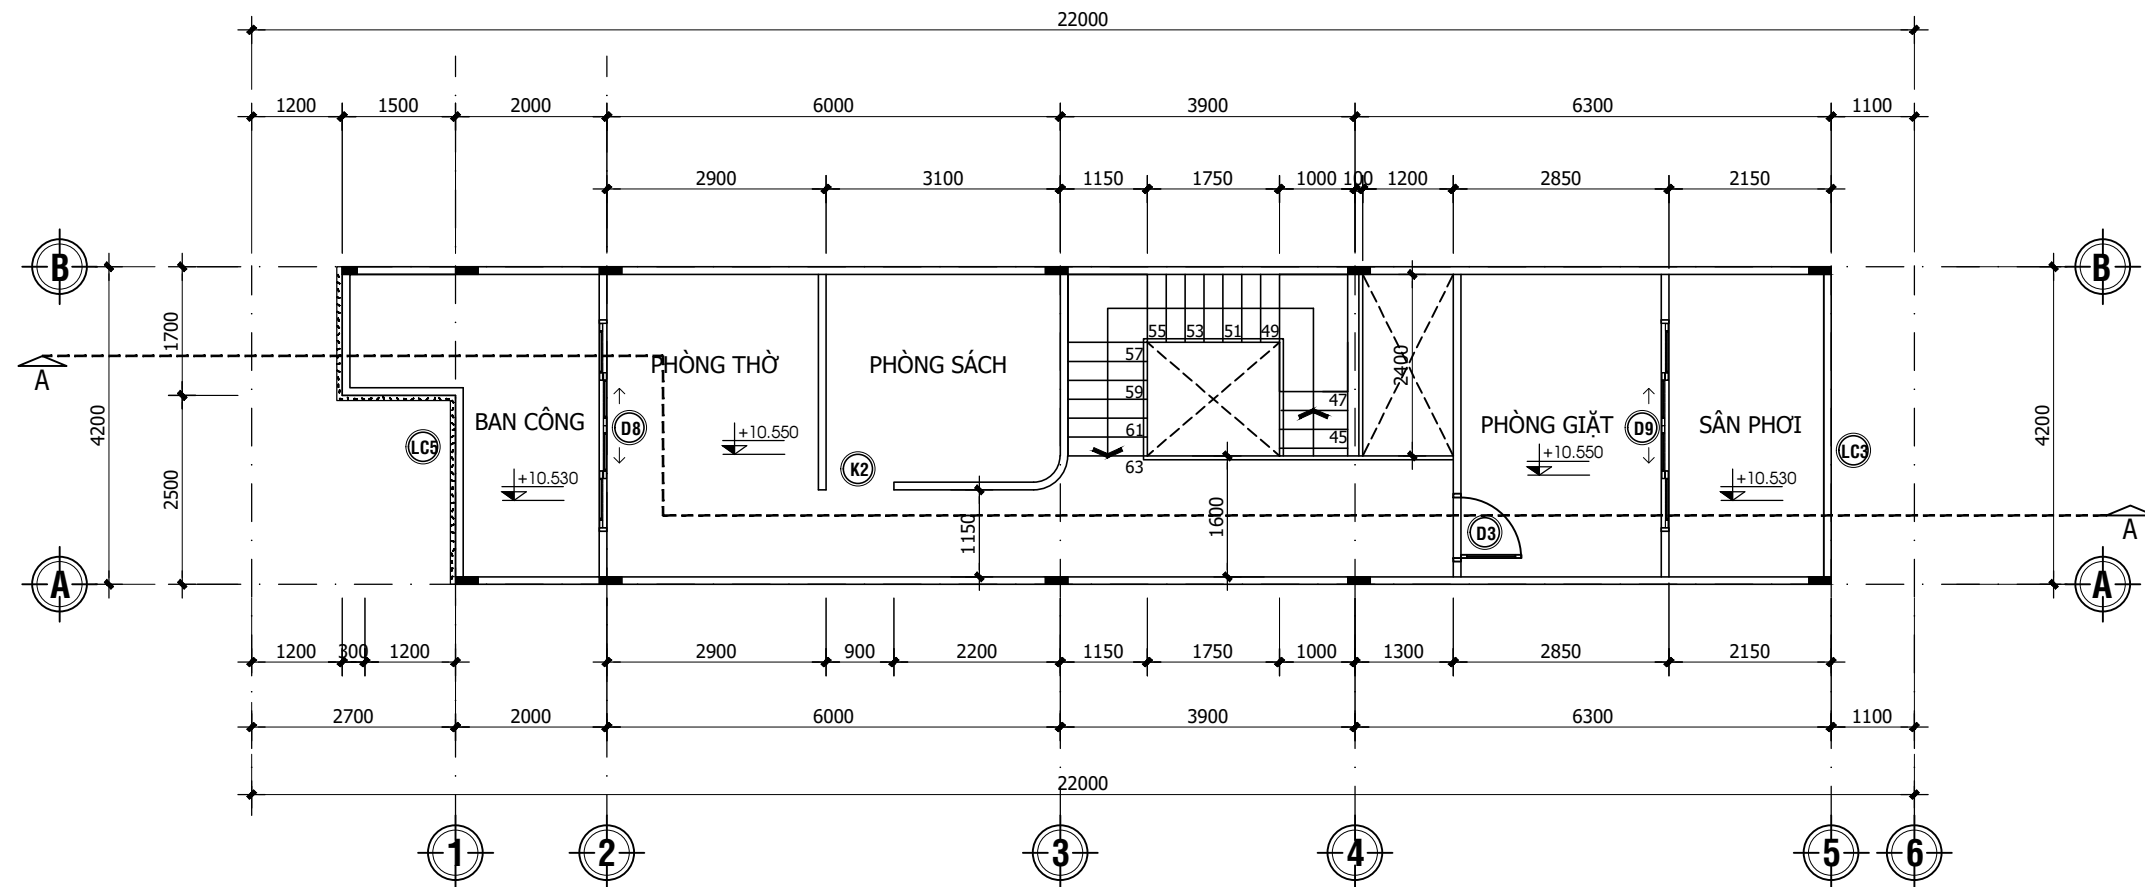

MẶT BẰNG TẦNG THƯỢNG ĐIỂN HÌNH TL 1:100

CHỦ ĐẦU TƯ:
CÔNG TY CỔ PHẦN XÂY DỰNG VÀ THƯƠNG MẠI VAN PHÁT

CÔNG TRÌNH:
KHU DÂN CƯ MINH CHÂU

HẠNG MỤC:
CÁC KHỐI NHÀ LIÊN KẾ

ĐỊA CHỈ:
PHƯỜNG 7, TP. SÓC TRĂNG,
TỈNH SÓC TRĂNG


ĐƠN VỊ TƯ VẤN:
SỞ XÂY DỰNG TỈNH SÓC TRĂNG
TRUNG TÂM
QUY HOẠCH XÂY DỰNG

ĐC: SỐ 12, ĐƯỜNG CHÂU VĂN TIẾP, PHƯỜNG 2, TP. SÓC TRĂNG
ĐT: 02993.620072.
FAX: 02993.623004 - EMAIL:

P. GIÁM ĐỐC:	NGUYỄN TRẦN THÁI SƠN	
CHỦ NHIỆM:	NGUYỄN TRẦN THÁI SƠN	
CHỦ TRÌ:	KTS. HUỖNH SONG TRĂNG	
THIẾT KẾ:	KS. NGUYỄN VIỆT TRUNG	
THỂ HIỆN:	KS. NGUYỄN VIỆT TRUNG	
KIỂM TRA:	KTS. HUỖNH SONG TRĂNG	

TÊN BẢN VẼ:
MẶT BẰNG TRỆT ĐIỂN HÌNH

KÝ HIỆU BẢN VẼ:	BVKT	01
THỂ LOẠI BẢN VẼ:		
THIẾT KẾ QUY HOẠCH	<input type="checkbox"/>	
THIẾT KẾ CƠ SỞ	<input type="checkbox"/>	
THIẾT KẾ KỸ THUẬT	<input type="checkbox"/>	
THIẾT KẾ BẢN VẼ THI CÔNG	<input checked="" type="checkbox"/>	
MÃ HỒ SƠ	AAAA	
NGÀY HOÀN THÀNH:	2025	

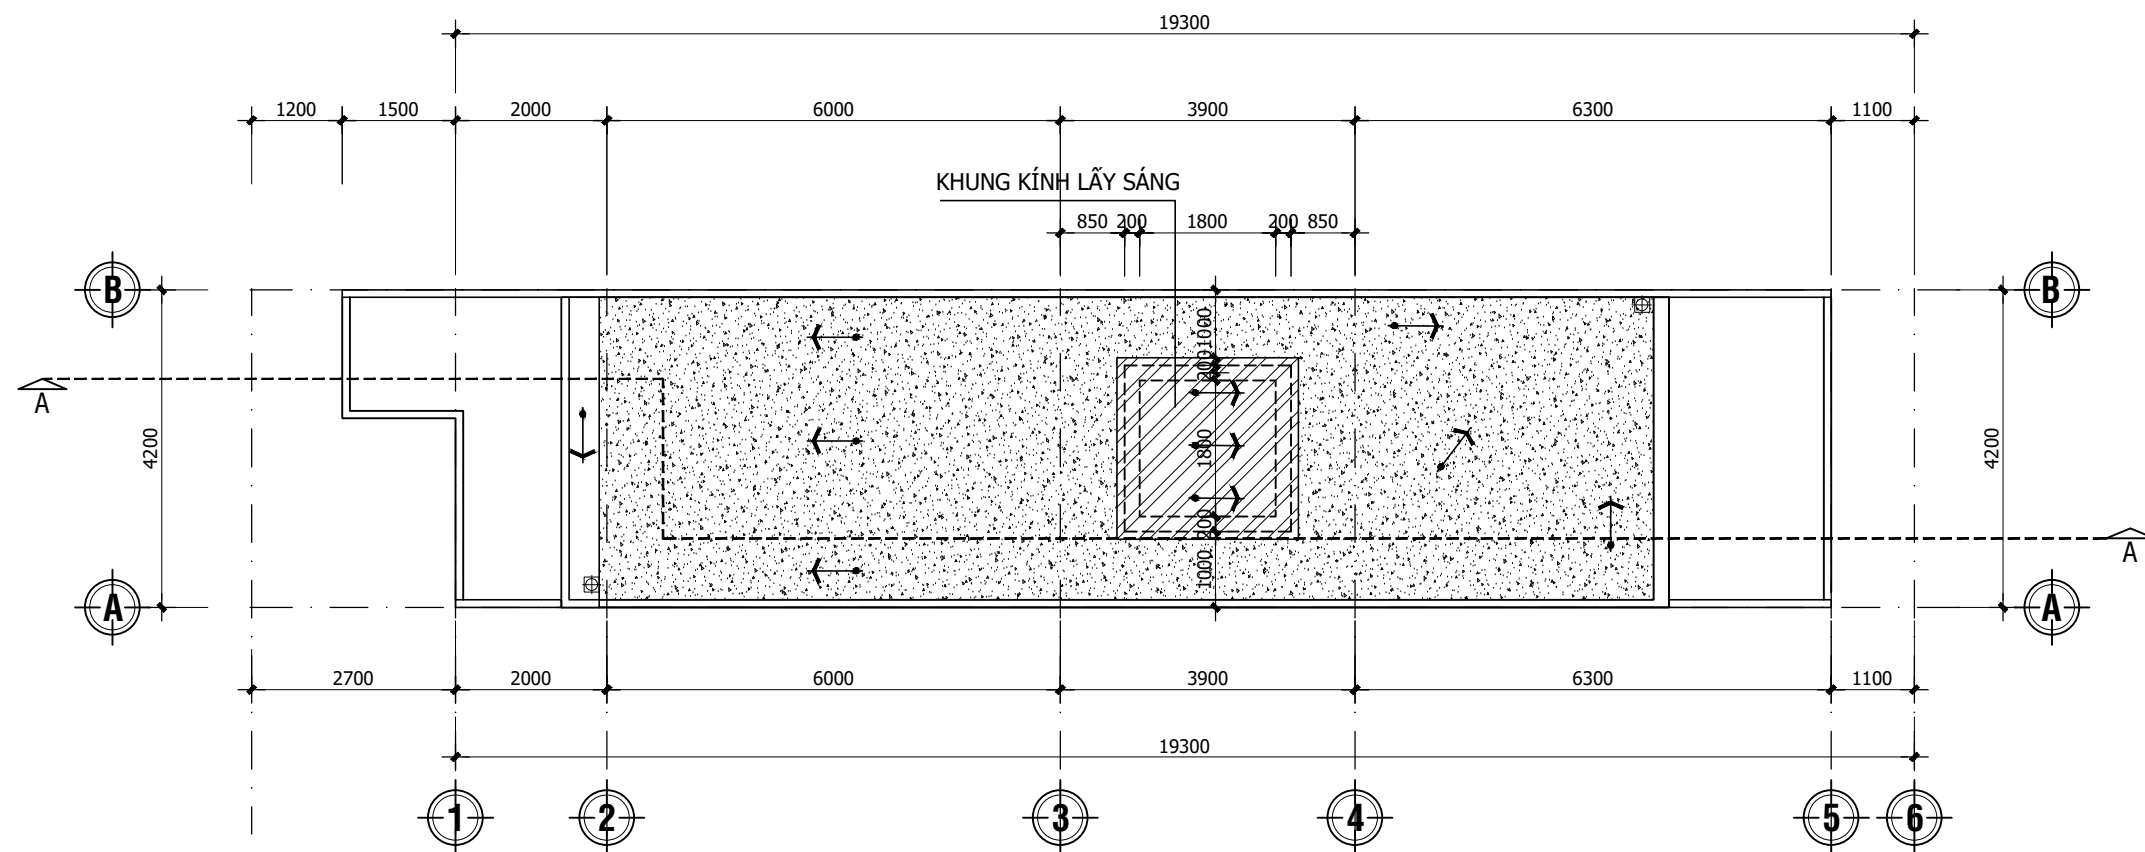

MẶT BẰNG MÁI ĐIỂN HÌNH TL 1:100

CHỦ ĐẦU TƯ:
CÔNG TY CỔ PHẦN XÂY DỰNG VÀ THƯƠNG MẠI VAN PHÁT

CÔNG TRÌNH:
KHU DÂN CƯ MINH CHÂU

HẠNG MỤC:
CÁC KHỐI NHÀ LIÊN KẾ

ĐỊA CHỈ:
PHƯỜNG 7, TP. SÓC TRĂNG,
TỈNH SÓC TRĂNG

ĐƠN VỊ TƯ VẤN:



SỞ XÂY DỰNG TỈNH SÓC TRĂNG
TRUNG TÂM
QUY HOẠCH XÂY DỰNG

ĐC: SỐ 12, ĐƯỜNG CHÂU VĂN TIẾP, PHƯỜNG 2, TP. SÓC TRĂNG
ĐT: 02993.620072.
FAX: 02993.623004 - EMAIL:

P. GIÁM ĐỐC: NGUYỄN TRẦN THÁI SƠN

CHỦ NHIỆM: NGUYỄN TRẦN THÁI SƠN

CHỦ TRÌ: KTS. HUỖNH SONG TRĂNG

THIẾT KẾ: KS. NGUYỄN VIỆT TRUNG

THỂ HIỆN: KS. NGUYỄN VIỆT TRUNG


KIỂM TRA: KTS. HUỖNH SONG TRĂNG

TÊN BẢN VẼ:

MẶT BẰNG TRỆT ĐIỂN HÌNH

KÝ HIỆU BẢN VẼ: BVKT 01

THỂ LOẠI BẢN VẼ:	
THIẾT KẾ QUY HOẠCH	<input type="checkbox"/>
THIẾT KẾ CƠ SỞ	<input type="checkbox"/>
THIẾT KẾ KỸ THUẬT	<input type="checkbox"/>
THIẾT KẾ BẢN VẼ THI CÔNG	<input checked="" type="checkbox"/>
MÃ HỒ SƠ	AAAA
NGÀY HOÀN THÀNH:	2025

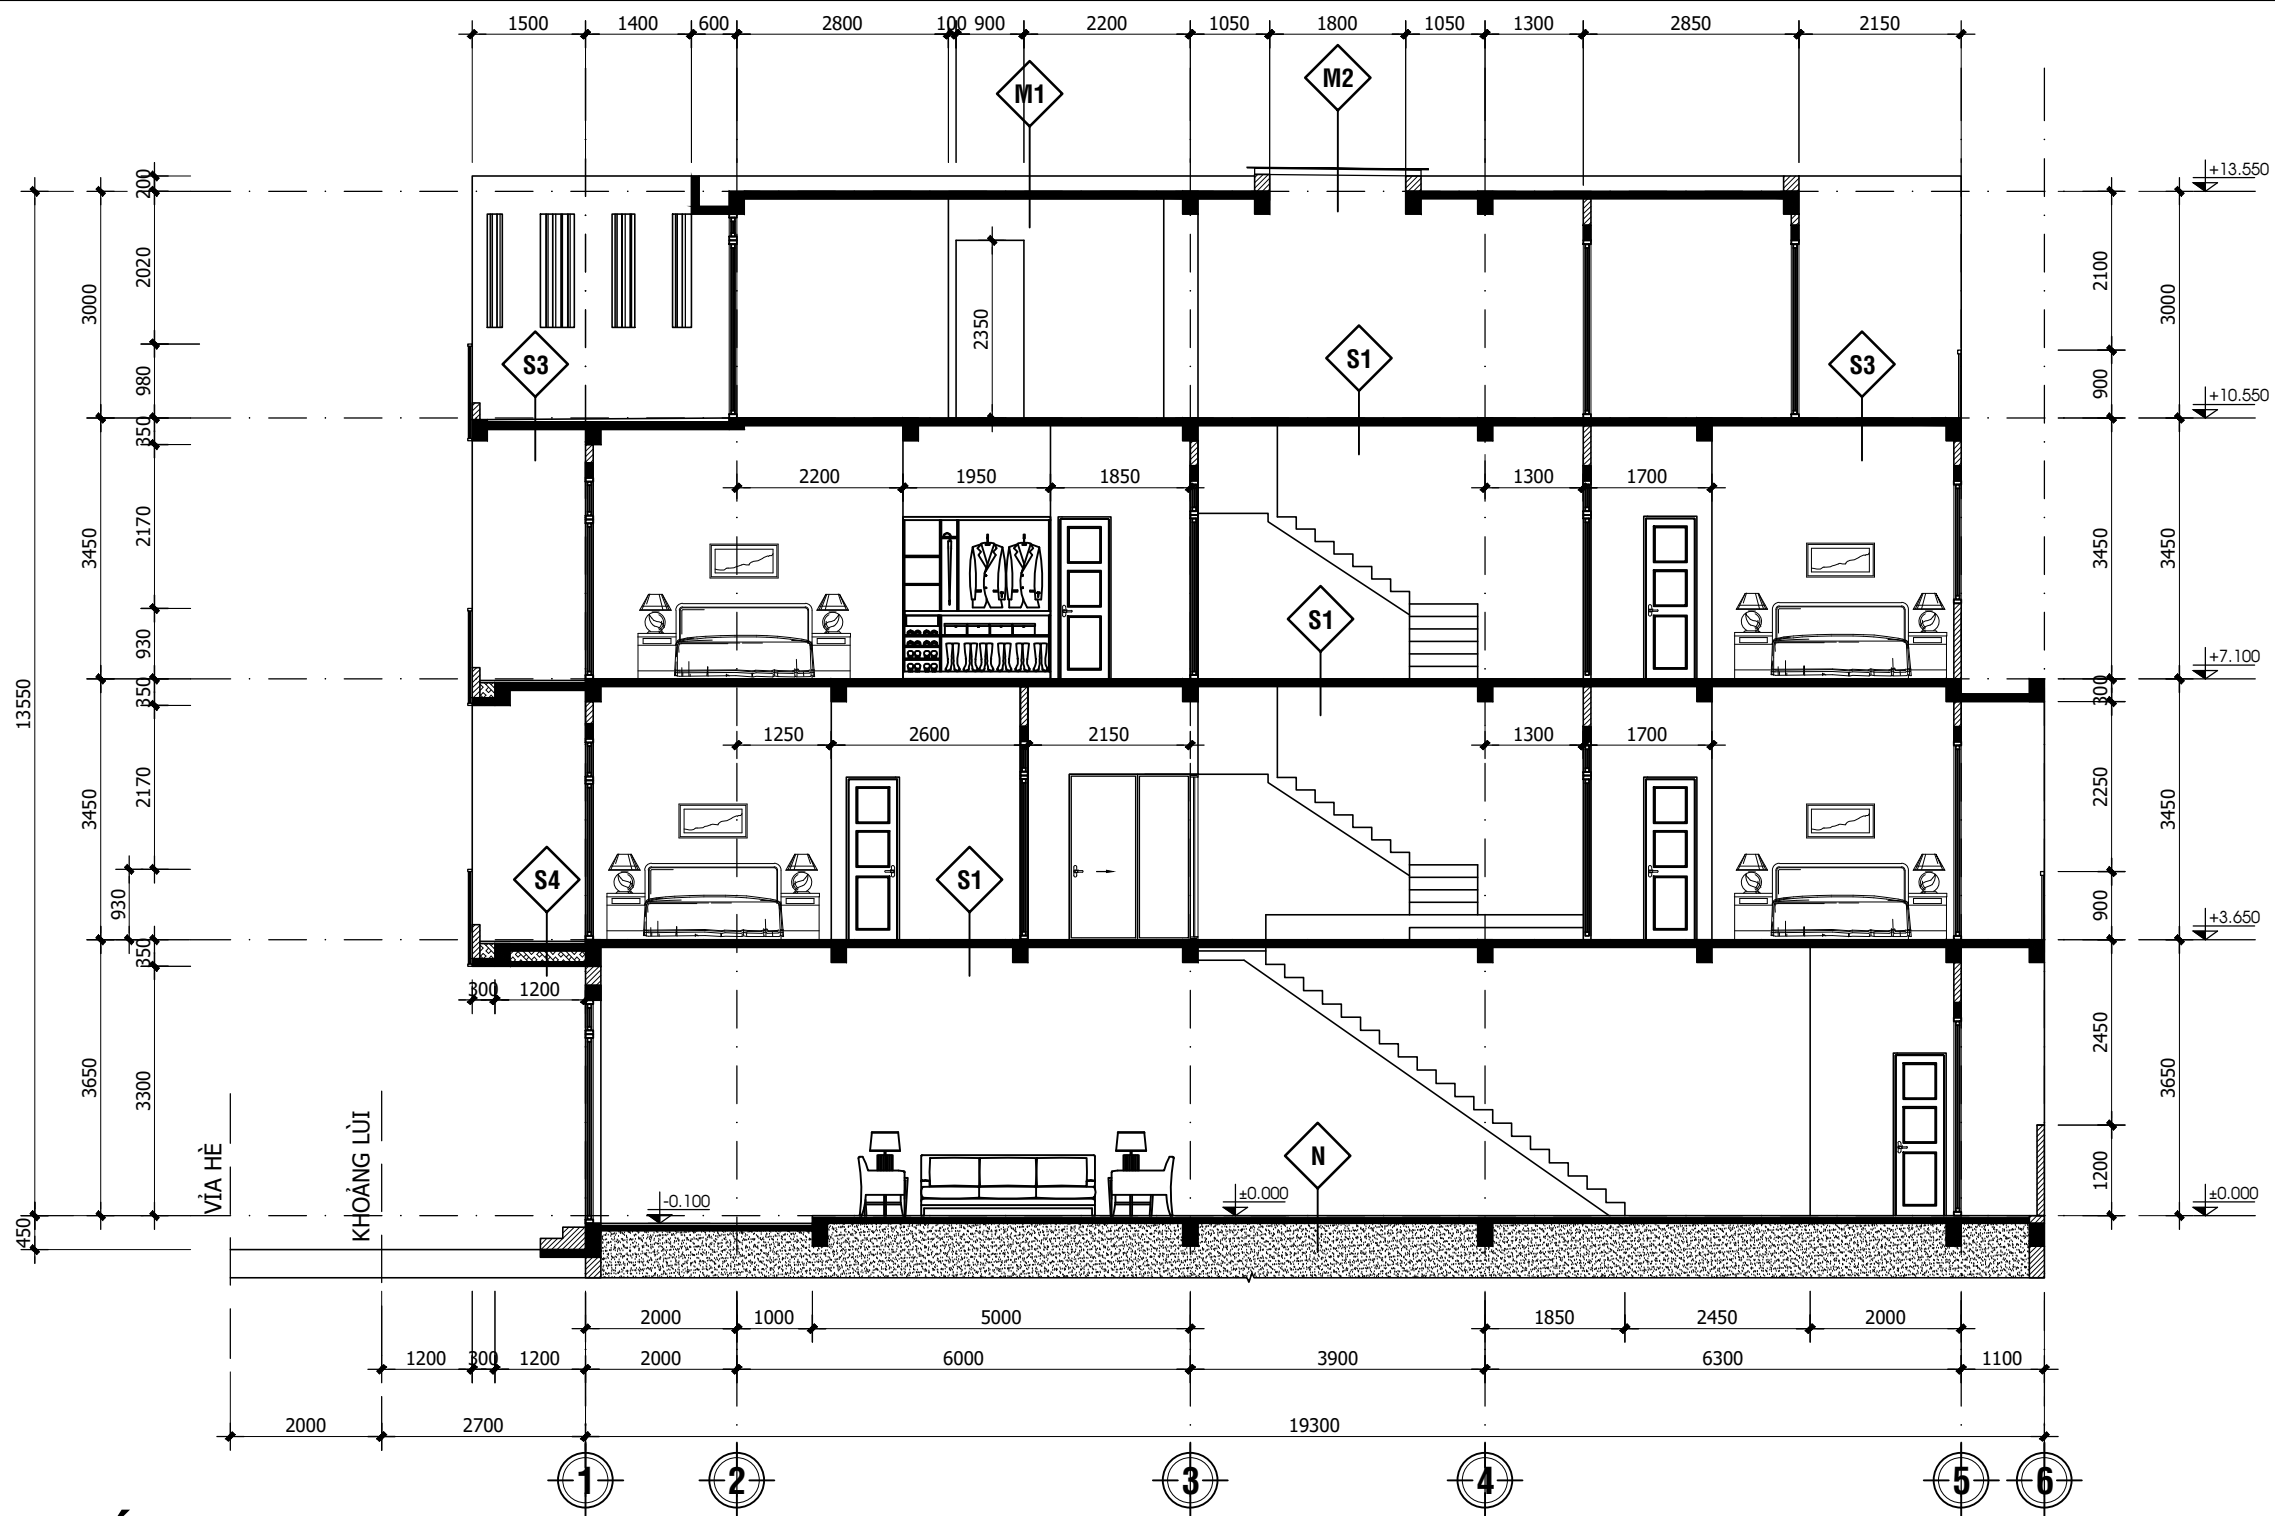

GHI CHÚ:

- N1 CẤU TẠO NỀN**
 LỚP BÊ TÔNG ĐÁ 1X2(CM) XM MẮC 200 DÀY 70. (ĐẶT THÉP D6 a200 2 PHƯƠNG)
 LỚP CÁT SAN LẤP TƯỚI NƯỚC ĐẬM CHẶT TỪNG LỚP DÀY 200mm.
 ĐẤT TỰ NHIÊN DỌN SẠCH HỮU CƠ.
- N2 CẤU TẠO NỀN WC TRỆT**
 LỚP BÊ TÔNG ĐÁ 1X2(CM) XM MẮC 200 DÀY 70. (ĐẶT THÉP D6 a200 2 PHƯƠNG)
 LỚP CÁT SAN LẤP TƯỚI NƯỚC ĐẬM CHẶT TỪNG LỚP DÀY 200mm.
 ĐẤT TỰ NHIÊN DỌN SẠCH HỮU CƠ.
- S1 CẤU TẠO SÀN TẦNG 1,2 VÀ TẦNG THƯỢNG**
 SÀN BÊ TÔNG CỐT THÉP MẮC 250 (XEM BVKC)
- S2 SÀN LẦU KHU VỆ SINH**
 SÀN BÊ TÔNG CỐT THÉP MẮC 250 (XEM BV KẾT CẤU)

MẶT CẮT 1-1 ĐIỂN HÌNH TL 1:100

- S3 CẤU TẠO SÀN SÂN THƯỢNG**
 QUÉT 3 LỚP CHỐNG THẤM
 VỮA XIMĂNG MẮC 75 TẠO ĐỐC DÀY TB 30mm.
 SÀN BÊ TÔNG CỐT THÉP MẮC 250 (XEM BV KẾT CẤU)
- S4 CẤU TẠO BAN CÔNG T1**
 LÁT GẠCH CERAMIC 300X300mm CHỐNG TRƯỢT
 QUÉT 3 LỚP CHỐNG THẤM
 VỮA XIMĂNG MẮC 75 DÀY TB 20mm TẠO ĐỐC
 SÀN BÊ TÔNG CỐT THÉP MẮC 250 (XEM BVKC)
 LỚP MÚT XỐP
 SÀN BÊ TÔNG CỐT THÉP MẮC 250 DÀY 50 (XEM BVKC)
 BÃ MATIC, SƠN NƯỚC 01 LỚP LÓT 02 LỚP HOÀN THIỆN .

- M1 CẤU TẠO MÁI**
 QUÉT 3 LỚP CHỐNG THẤM
 VỮA XIMĂNG MẮC 75 TẠO ĐỐC DÀY TB 30mm.
 SÀN BTCT MẮC 250 (XEM BV KẾT CẤU)
- M2 CẤU TẠO GIẾNG TRỜI + HIÊN**
 TẤM KÍNH CƯỜNG LỰC DÀY 8mm.
 THÉP HỘP 50x100x2.0mm HÀN THÀNH KHUNG VUÔNG
- CT CẤU TẠO CẦU THANG**
 BÀN THANG BTCT MẮC 250 (XEM BV KẾT CẤU)

- T TƯỜNG NGOÀI:**
 - TƯỜNG 100 XÂY GẠCH ỚNG.
 - TƯỜNG 200 XÂY GẠCH ỚNG CÂU GẠCH THÊ.
 - TRÁT VỮA XM MẮC 75 DÀY 15.
 - BÃ MATIC SƠN 1 LỚP LÓT, 2 LỚP PHỦ.
- T TƯỜNG TRONG:**
 - TƯỜNG 100 XÂY GẠCH ỚNG.
 - TƯỜNG 200 XÂY GẠCH ỚNG CÂU GẠCH THÊ.
 - TRÁT VỮA XM MẮC 75 DÀY 15.


CHỦ ĐẦU TƯ:
 CÔNG TY CỔ PHẦN XÂY DỰNG VÀ THƯƠNG MẠI VAN PHÁT

CÔNG TRÌNH:
 KHU DÂN CƯ MINH CHÂU

HẠNG MỤC:
 CÁC KHỐI NHÀ LIÊN KẾ

ĐỊA CHỈ:
 PHƯỜNG 7, TP. SÓC TRĂNG,
 TỈNH SÓC TRĂNG

ĐƠN VỊ TƯ VẤN:

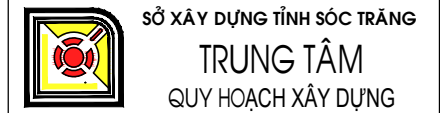

SỞ XÂY DỰNG TỈNH SÓC TRĂNG
 ĐC: SỐ 12, ĐƯỜNG CHÂU VĂN TIẾP, PHƯỜNG 2, TP. SÓC TRĂNG
 ĐT: 02993.620072.
 FAX: 02993.623004 - EMAIL:

P. GIÁM ĐỐC: NGUYỄN TRẦN THÁI SƠN

CHỦ NHIỆM: NGUYỄN TRẦN THÁI SƠN

CHỦ TRÌ: KTS. HUỖNH SONG TRĂNG

THIẾT KẾ: KS. NGUYỄN VIỆT TRUNG


THỂ HIỆN: KS. NGUYỄN VIỆT TRUNG

KIỂM TRA: KTS. HUỖNH SONG TRĂNG


TÊN BẢN VẼ:
MẶT BẰNG TRỆT ĐIỂN HÌNH

KÝ HIỆU BẢN VẼ: BVKT 01

THỂ LOẠI BẢN VẼ:	
THIẾT KẾ QUY HOẠCH	<input type="checkbox"/>
THIẾT KẾ CƠ SỞ	<input type="checkbox"/>
THIẾT KẾ KỸ THUẬT	<input type="checkbox"/>
THIẾT KẾ BẢN VẼ THI CÔNG	<input checked="" type="checkbox"/>
MÃ SỐ	AAAA
NGÀY HOÀN THÀNH:	2025

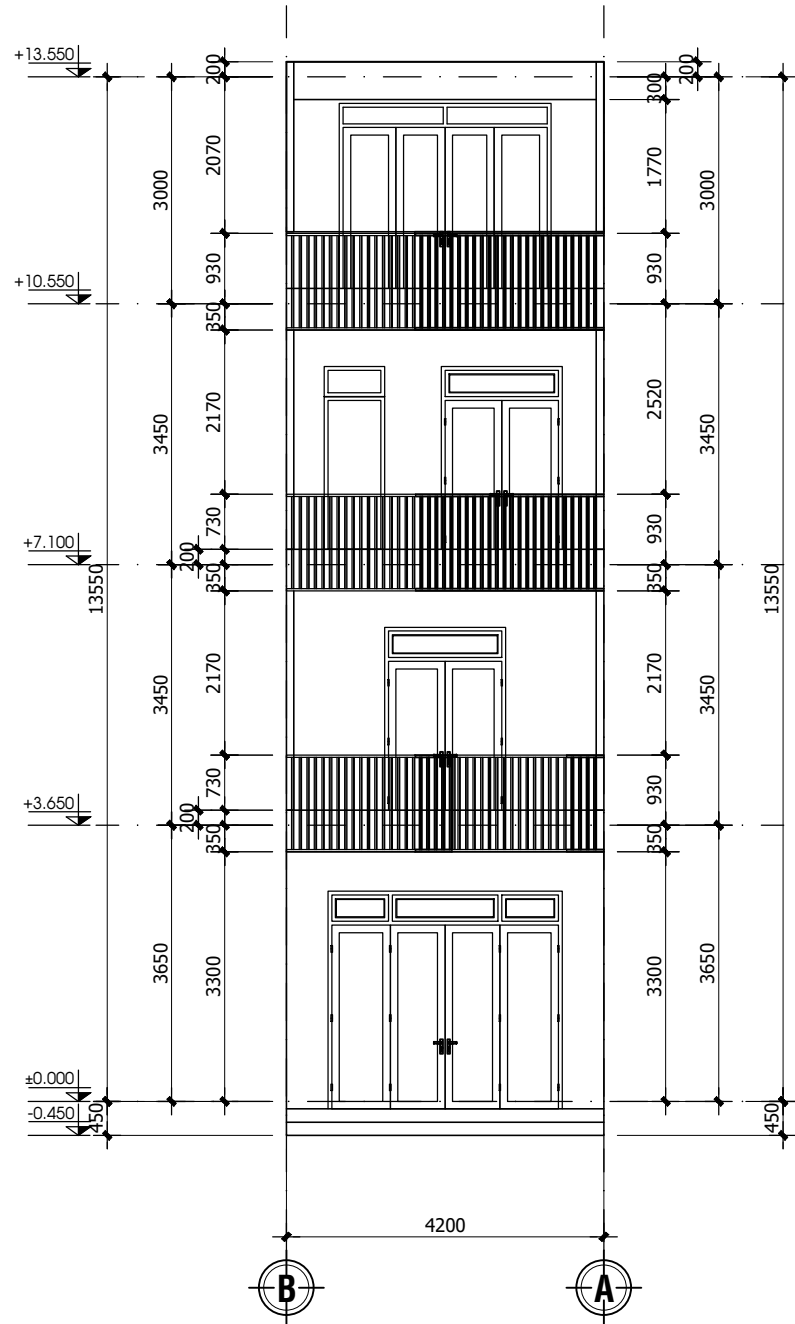

MẶT ĐỨNG CHÍNH MẪU 1 ĐIỂN HÌNH TL 1:100

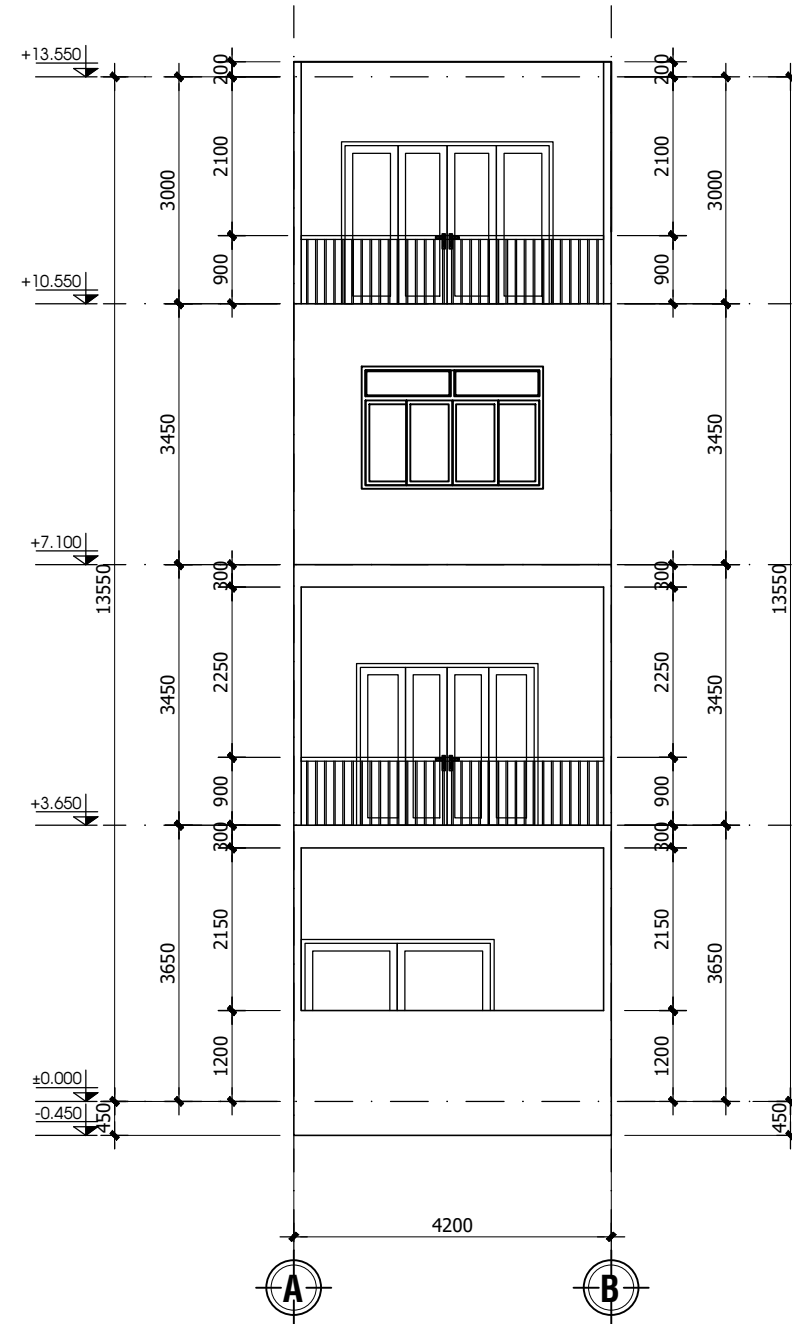


MẶT ĐỨNG SAU MẪU 1 ĐIỂN HÌNH TL 1:100

CHỦ ĐẦU TƯ:
CÔNG TY CỔ PHẦN XÂY DỰNG VÀ THƯƠNG MẠI VẠN PHÁT

CÔNG TRÌNH:
KHU DÂN CƯ MINH CHÂU

HẠNG MỤC:
CÁC KHỐI NHÀ LIÊN KẾ

ĐỊA CHỈ:
PHƯỜNG 7, TP. SÓC TRĂNG,
TỈNH SÓC TRĂNG

ĐƠN VỊ TƯ VẤN:
 SỞ XÂY DỰNG TỈNH SÓC TRĂNG
TRUNG TÂM
QUY HOẠCH XÂY DỰNG


ĐC: SỐ 12, ĐƯỜNG CHÂU VĂN TIẾP, PHƯỜNG 2, TP. SÓC TRĂNG
ĐT: 02993.620072.
FAX: 02993.623004 - EMAIL:

P. GIÁM ĐỐC:	NGUYỄN TRẦN THÁI SƠN	
CHỦ NHIỆM:	NGUYỄN TRẦN THÁI SƠN	
CHỦ TRÌ:	KTS. HUỖNH SONG TRĂNG	
THIẾT KẾ:	KS. NGUYỄN VIỆT TRUNG	
THỂ HIỆN:	KS. NGUYỄN VIỆT TRUNG	
KIỂM TRA:	KTS. HUỖNH SONG TRĂNG	


TÊN BẢN VẼ:
MẶT BẰNG TRỆT ĐIỂN HÌNH

KÝ HIỆU BẢN VẼ:	BVKT	01
		--


THỂ LOẠI BẢN VẼ:	
THIẾT KẾ QUY HOẠCH	<input type="checkbox"/>
THIẾT KẾ CƠ SỞ	<input type="checkbox"/>
THIẾT KẾ KỸ THUẬT	<input type="checkbox"/>
THIẾT KẾ BẢN VẼ THI CÔNG	<input checked="" type="checkbox"/>
MÃ HỒ SƠ	AAAA
NGÀY HOÀN THÀNH:	2025

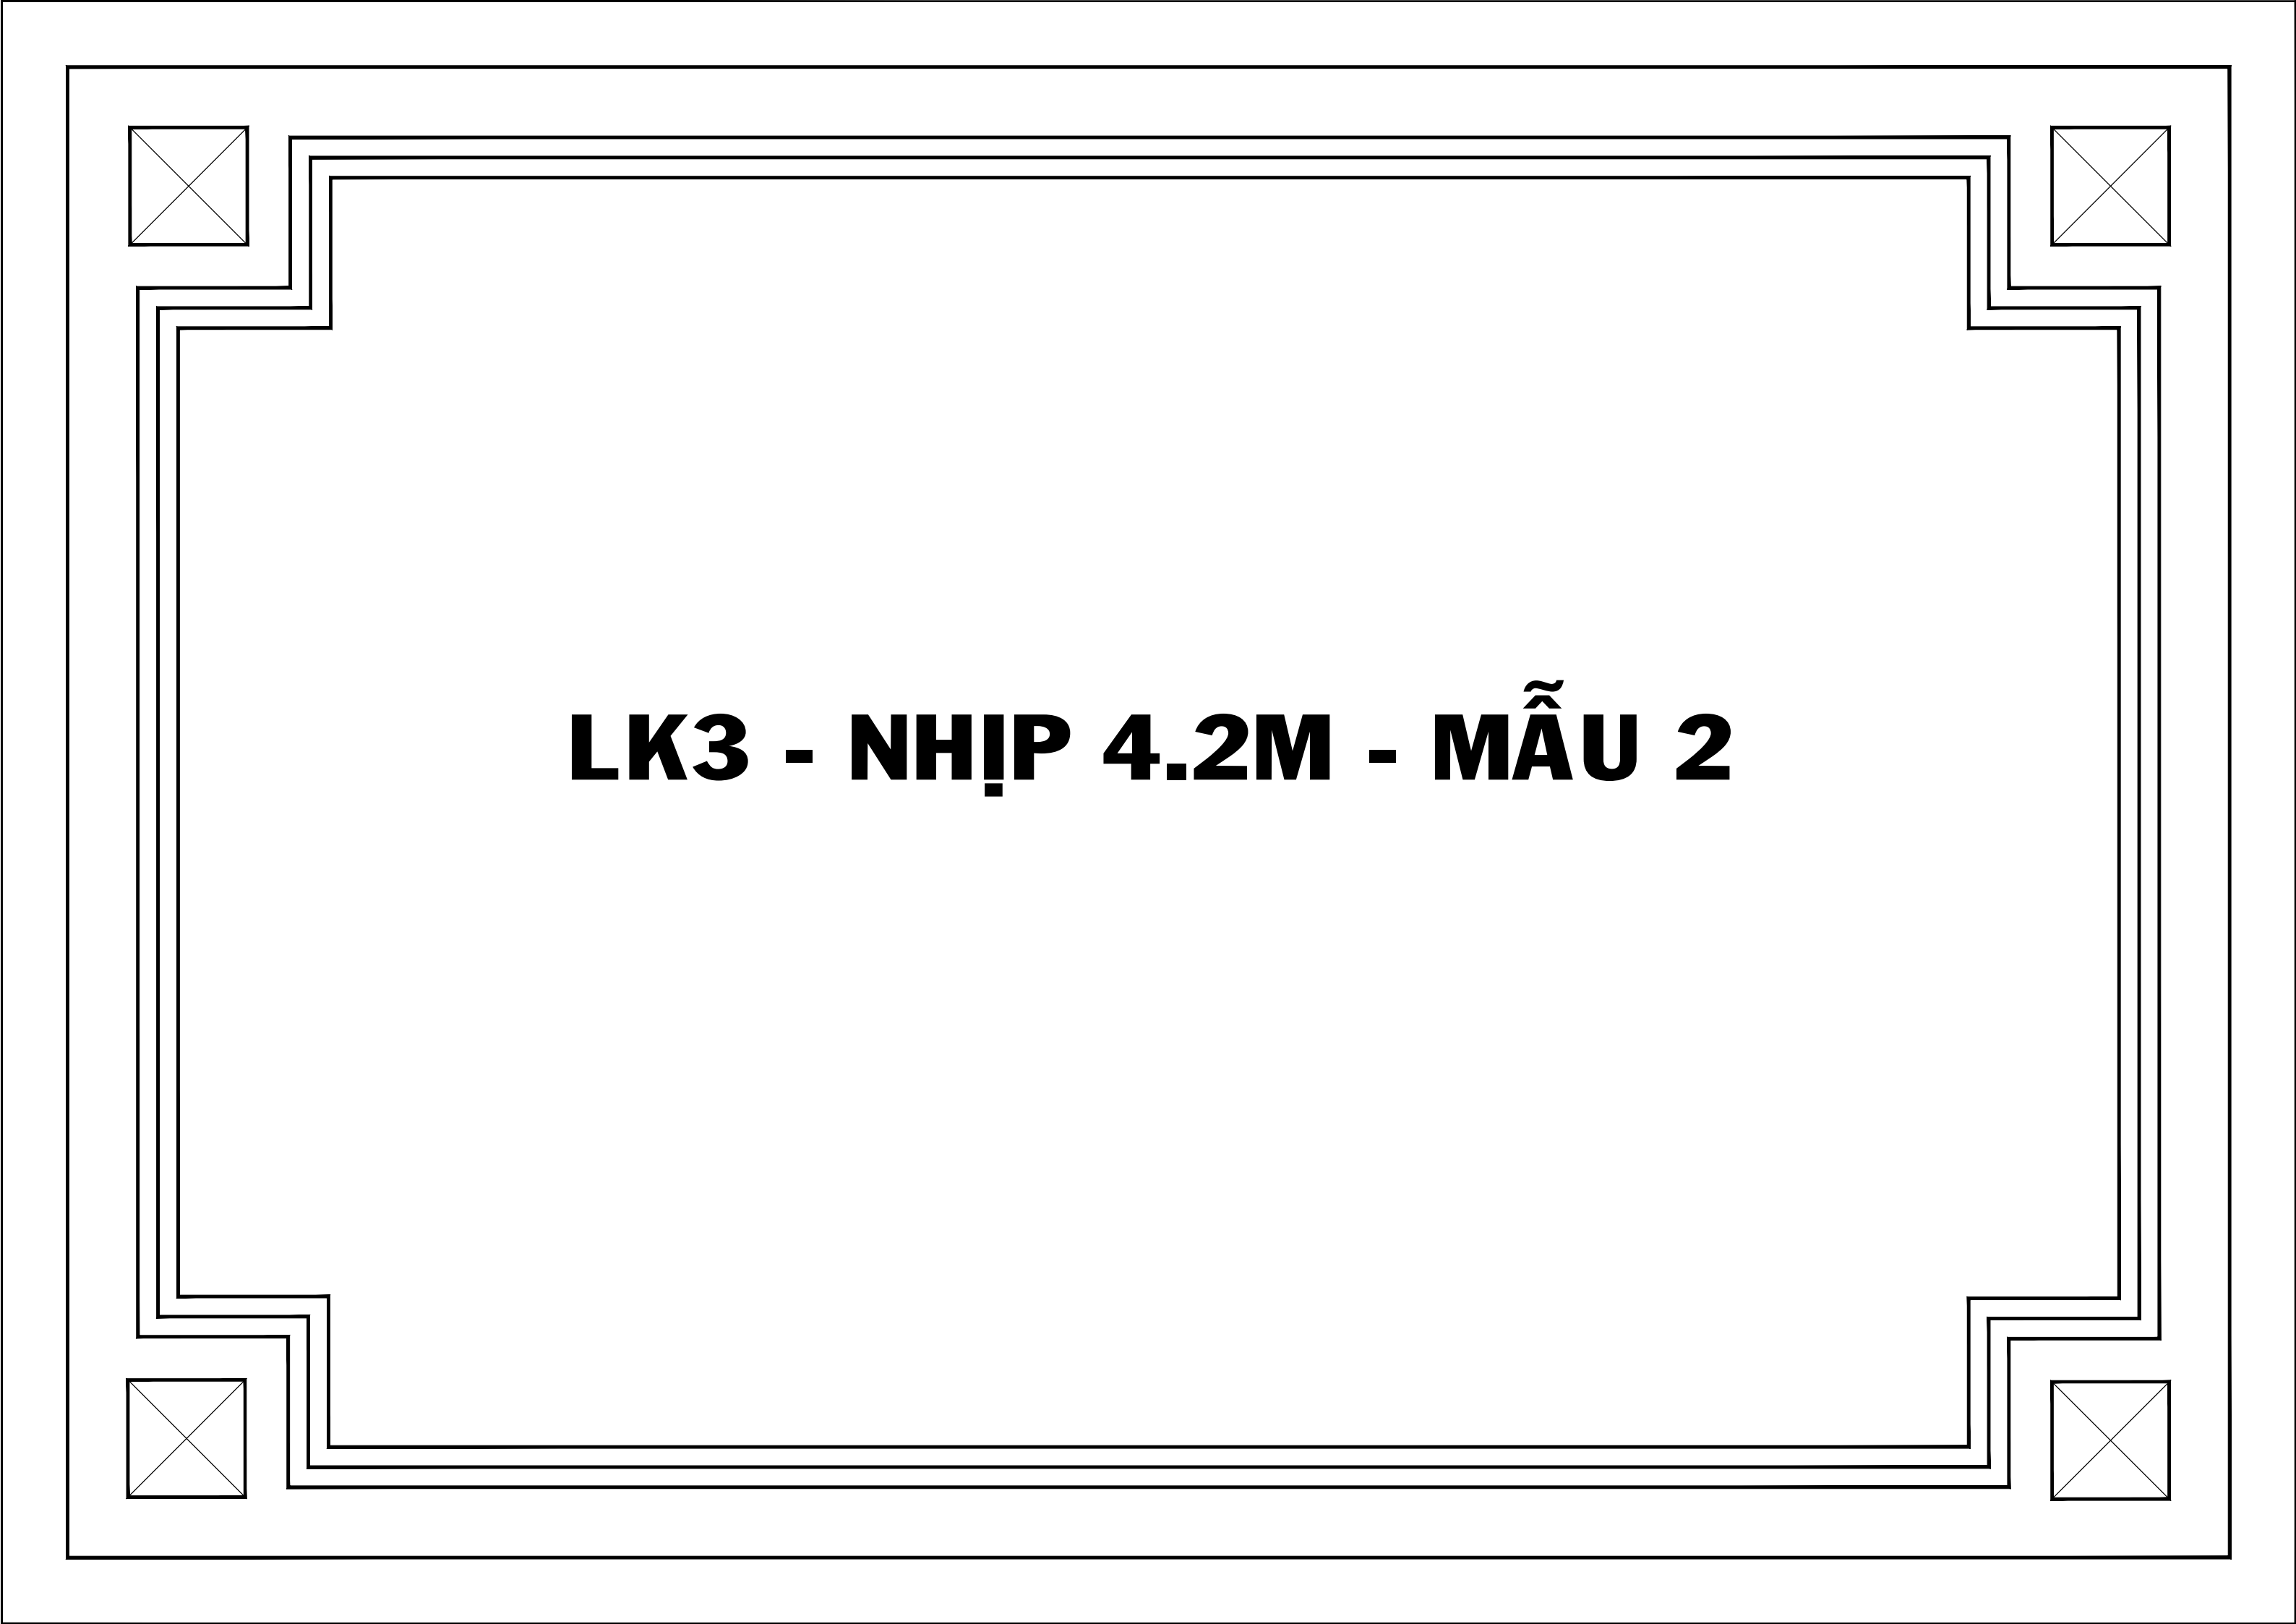


LK3 - NHỊP 4.2M - MẪU 2

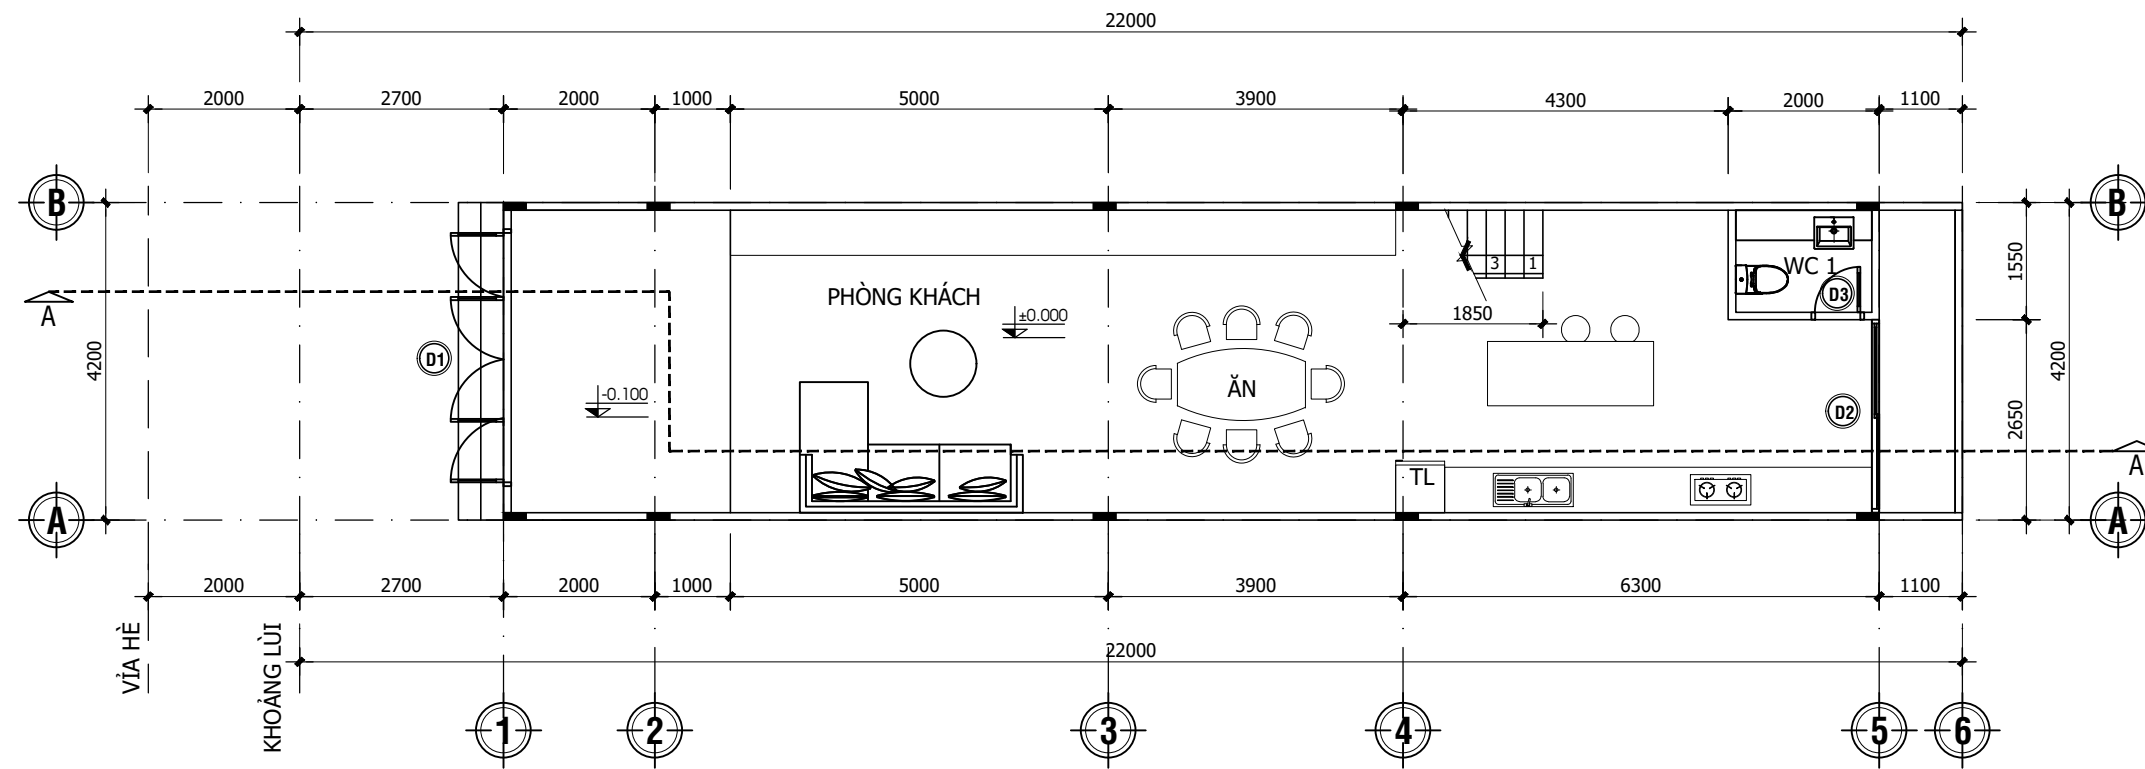


MẶT BẰNG TRỆT ĐIỂN HÌNH TL 1:100

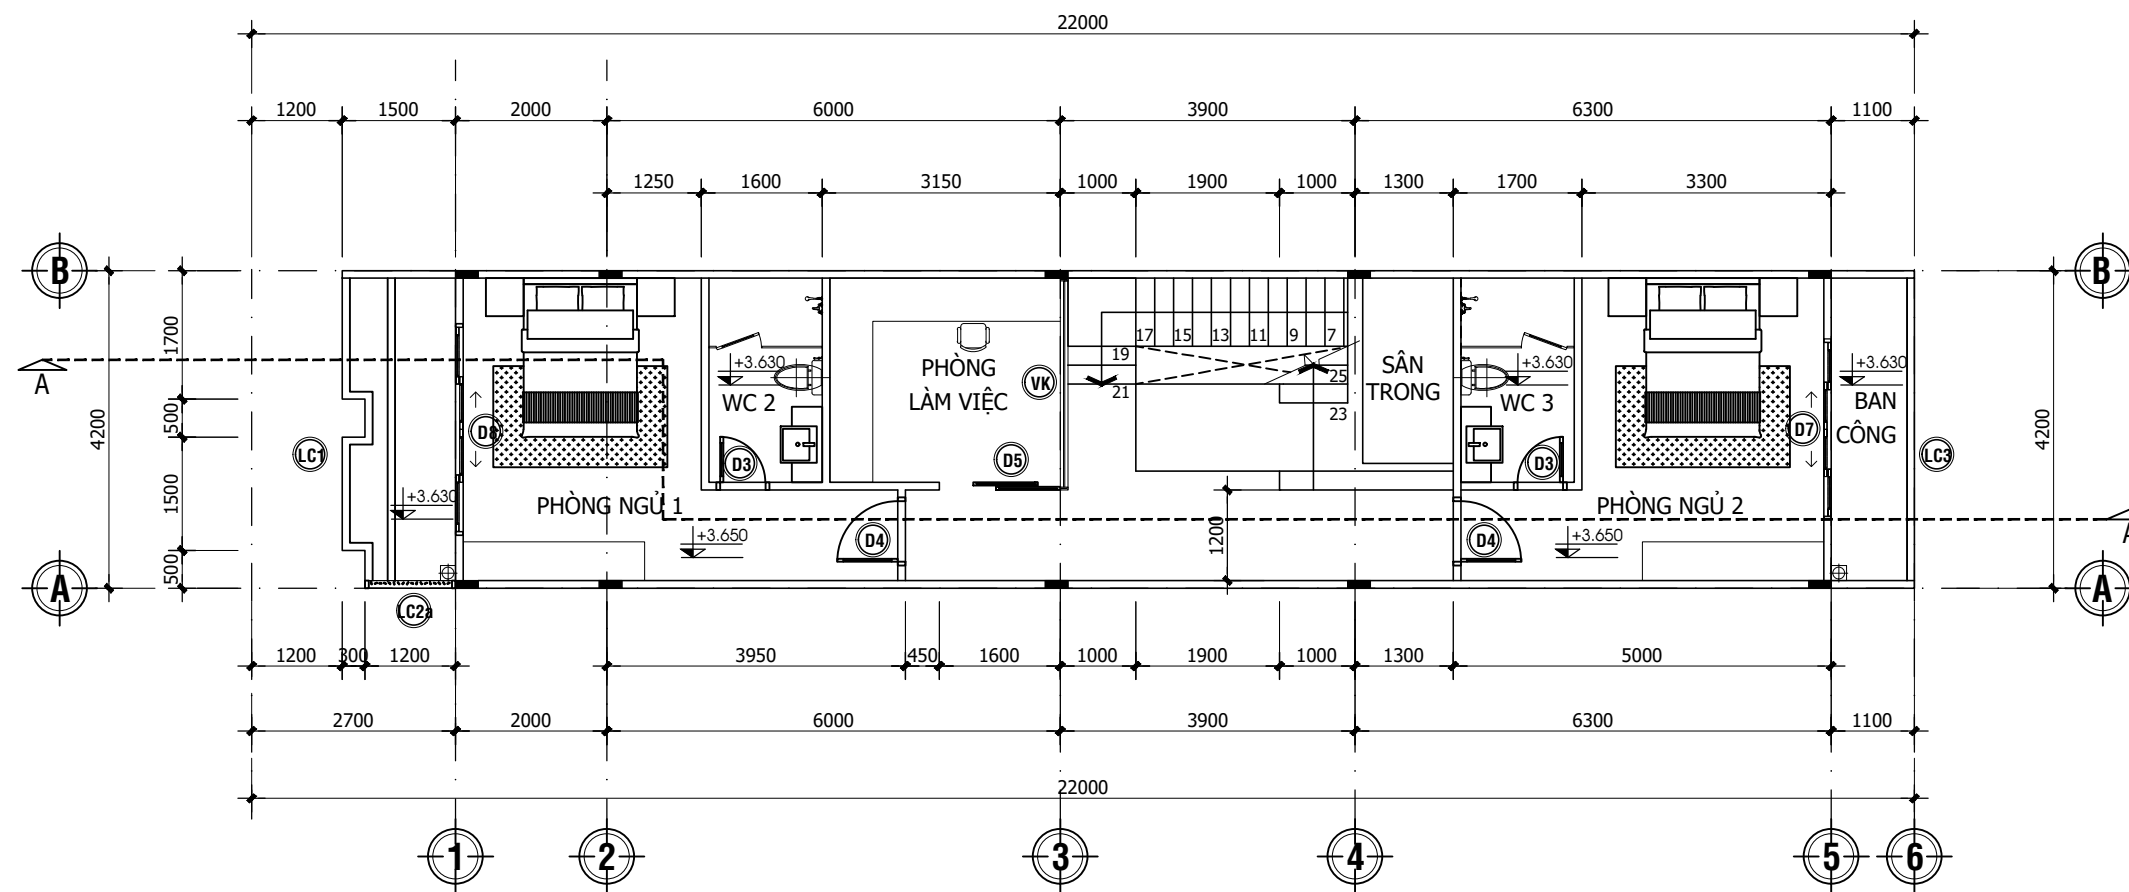


MẶT BẰNG LẦU 1 ĐIỂN HÌNH TL 1:100

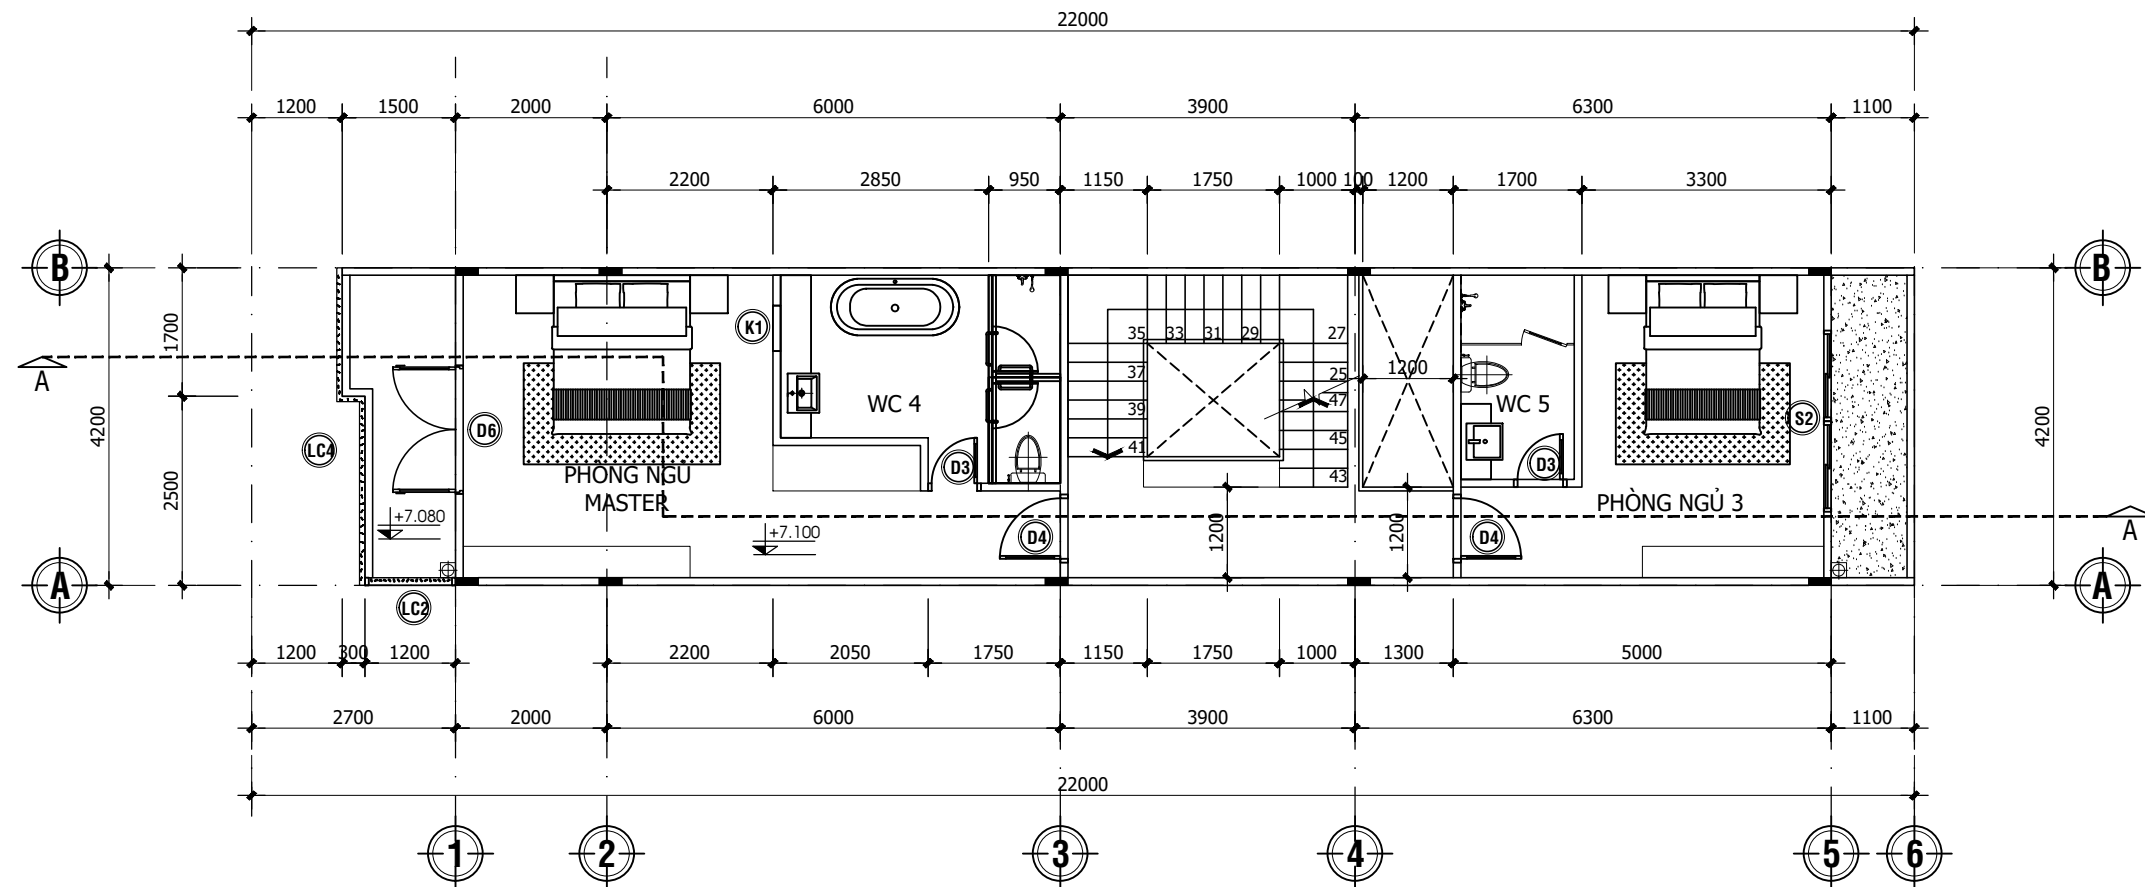


MẶT BẰNG LẦU 2 ĐIỂN HÌNH TL 1:100

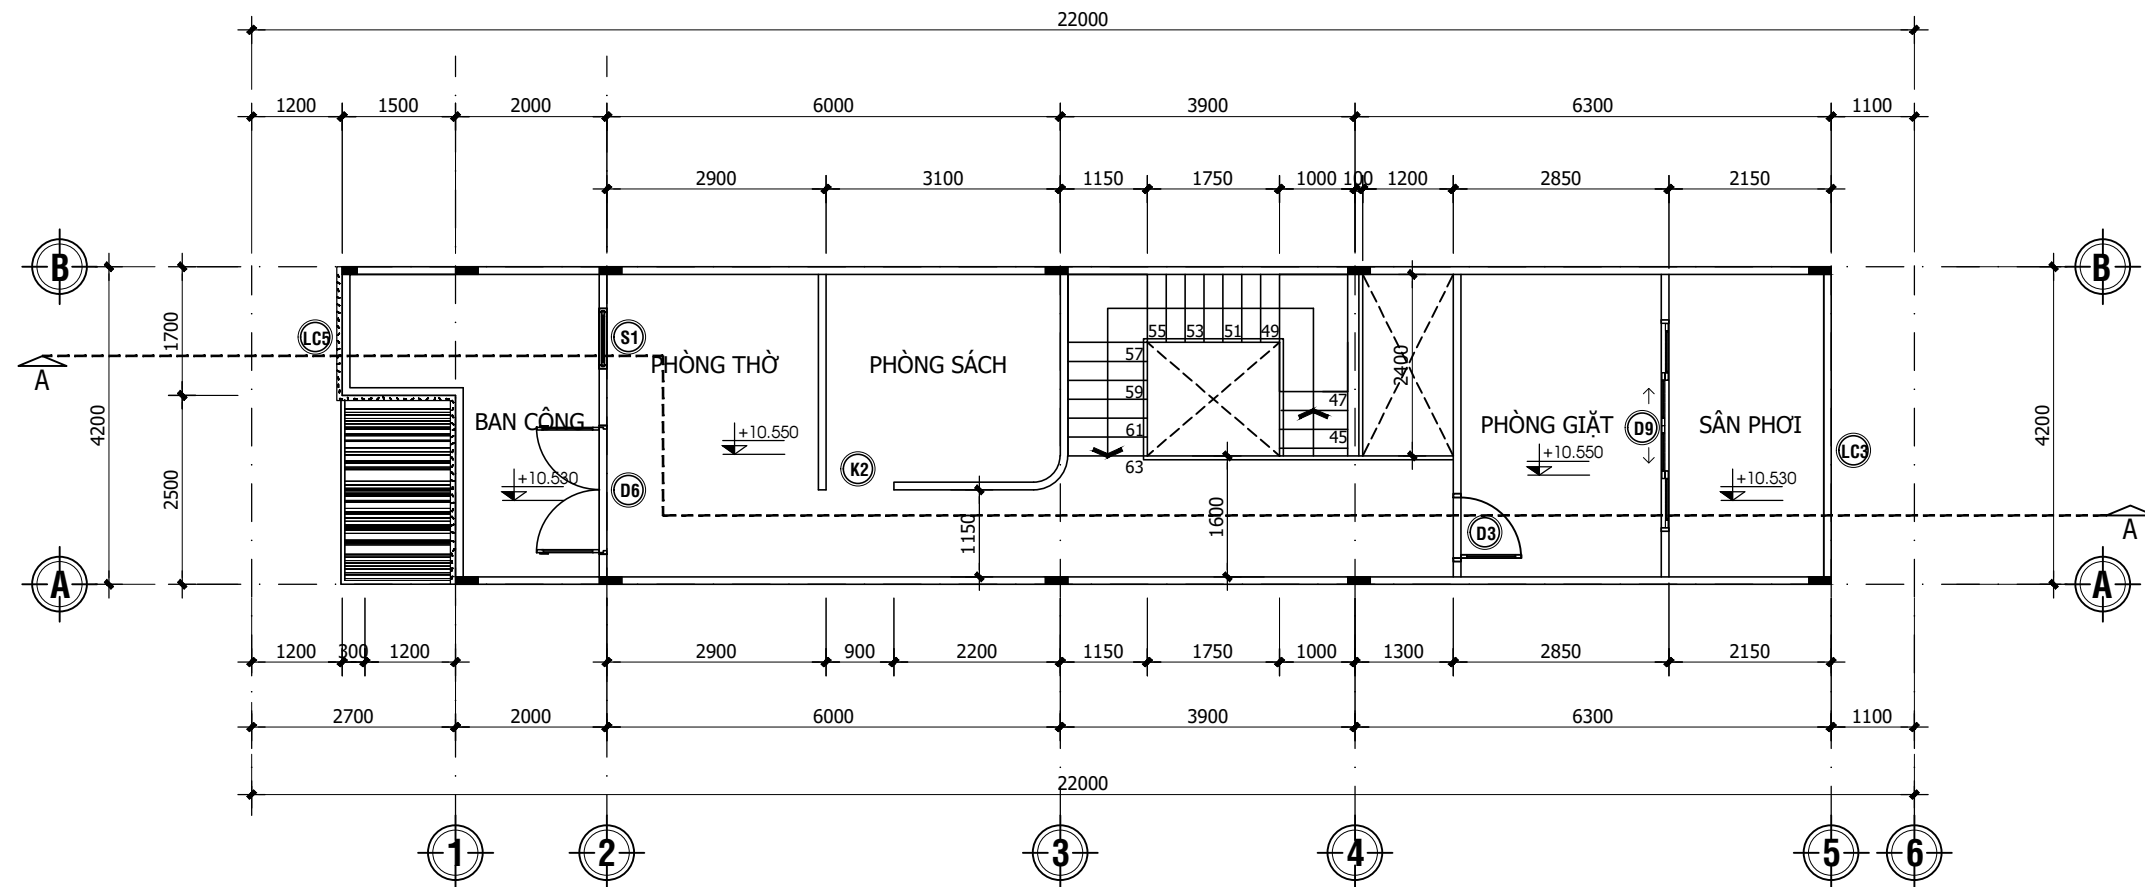

MẶT BẰNG TẦNG THƯỢNG ĐIỂN HÌNH TL 1:100

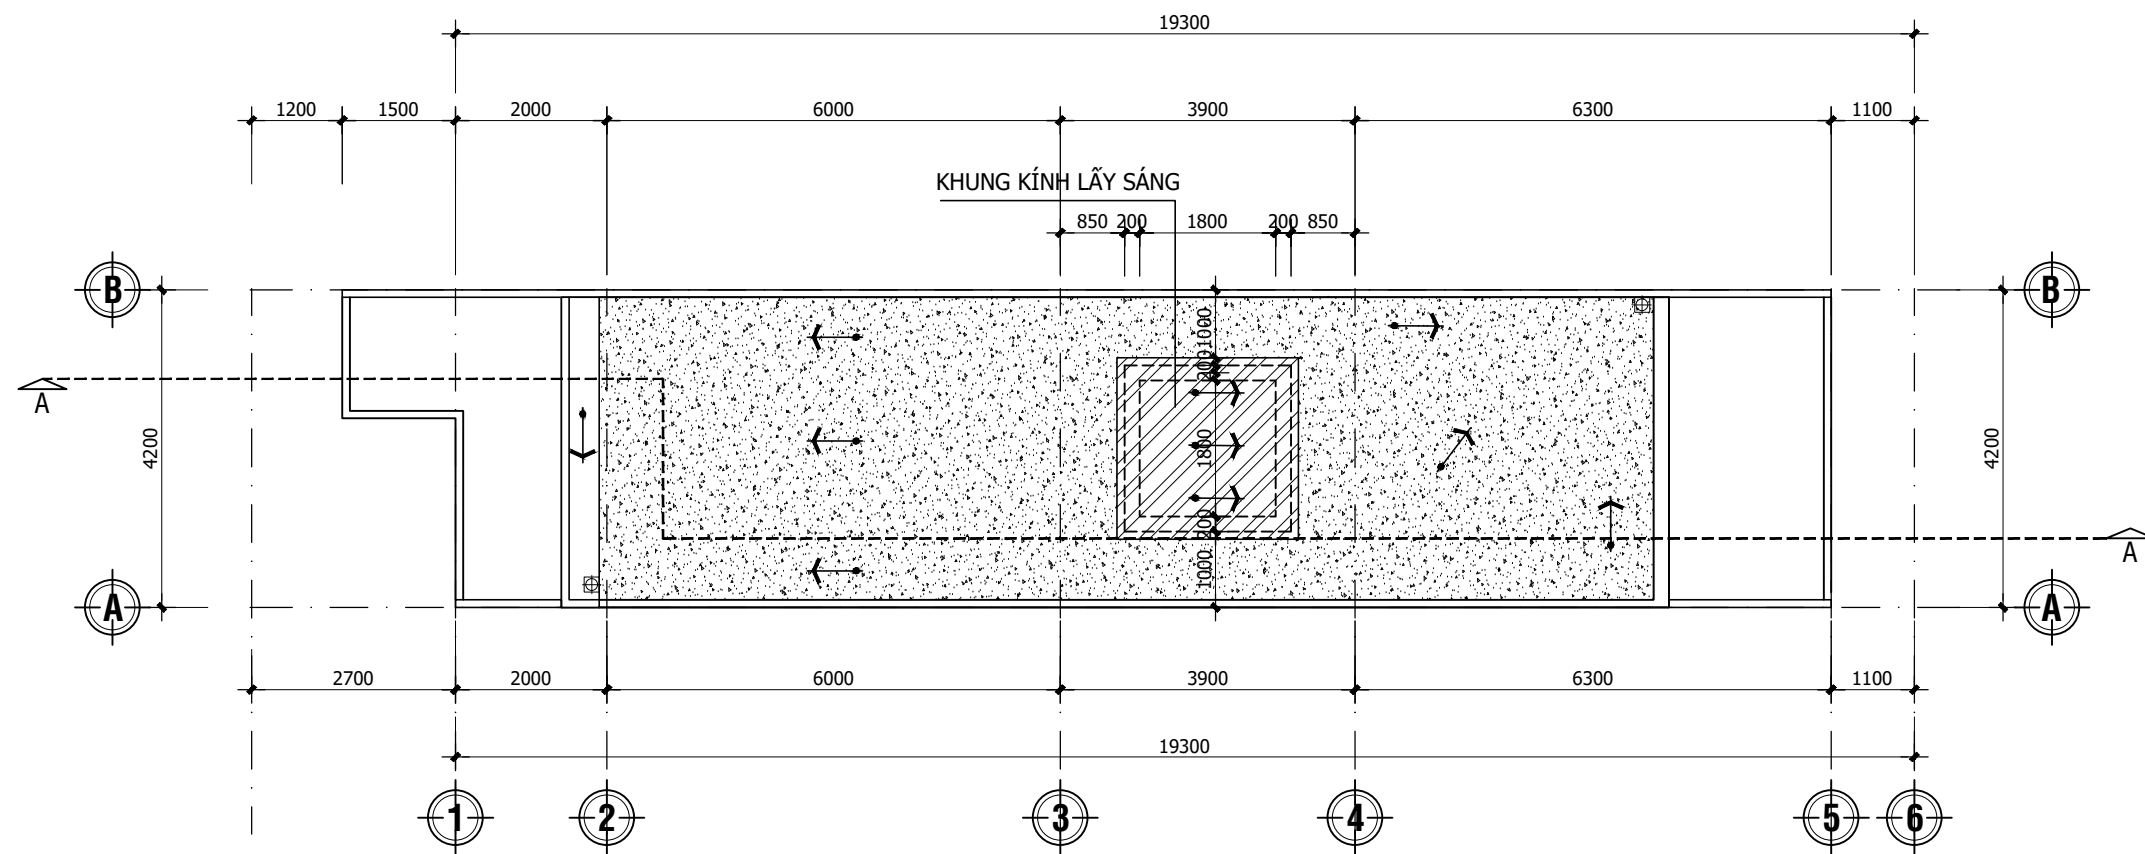

MẶT BẰNG MÁI ĐIỂN HÌNH TL 1:100

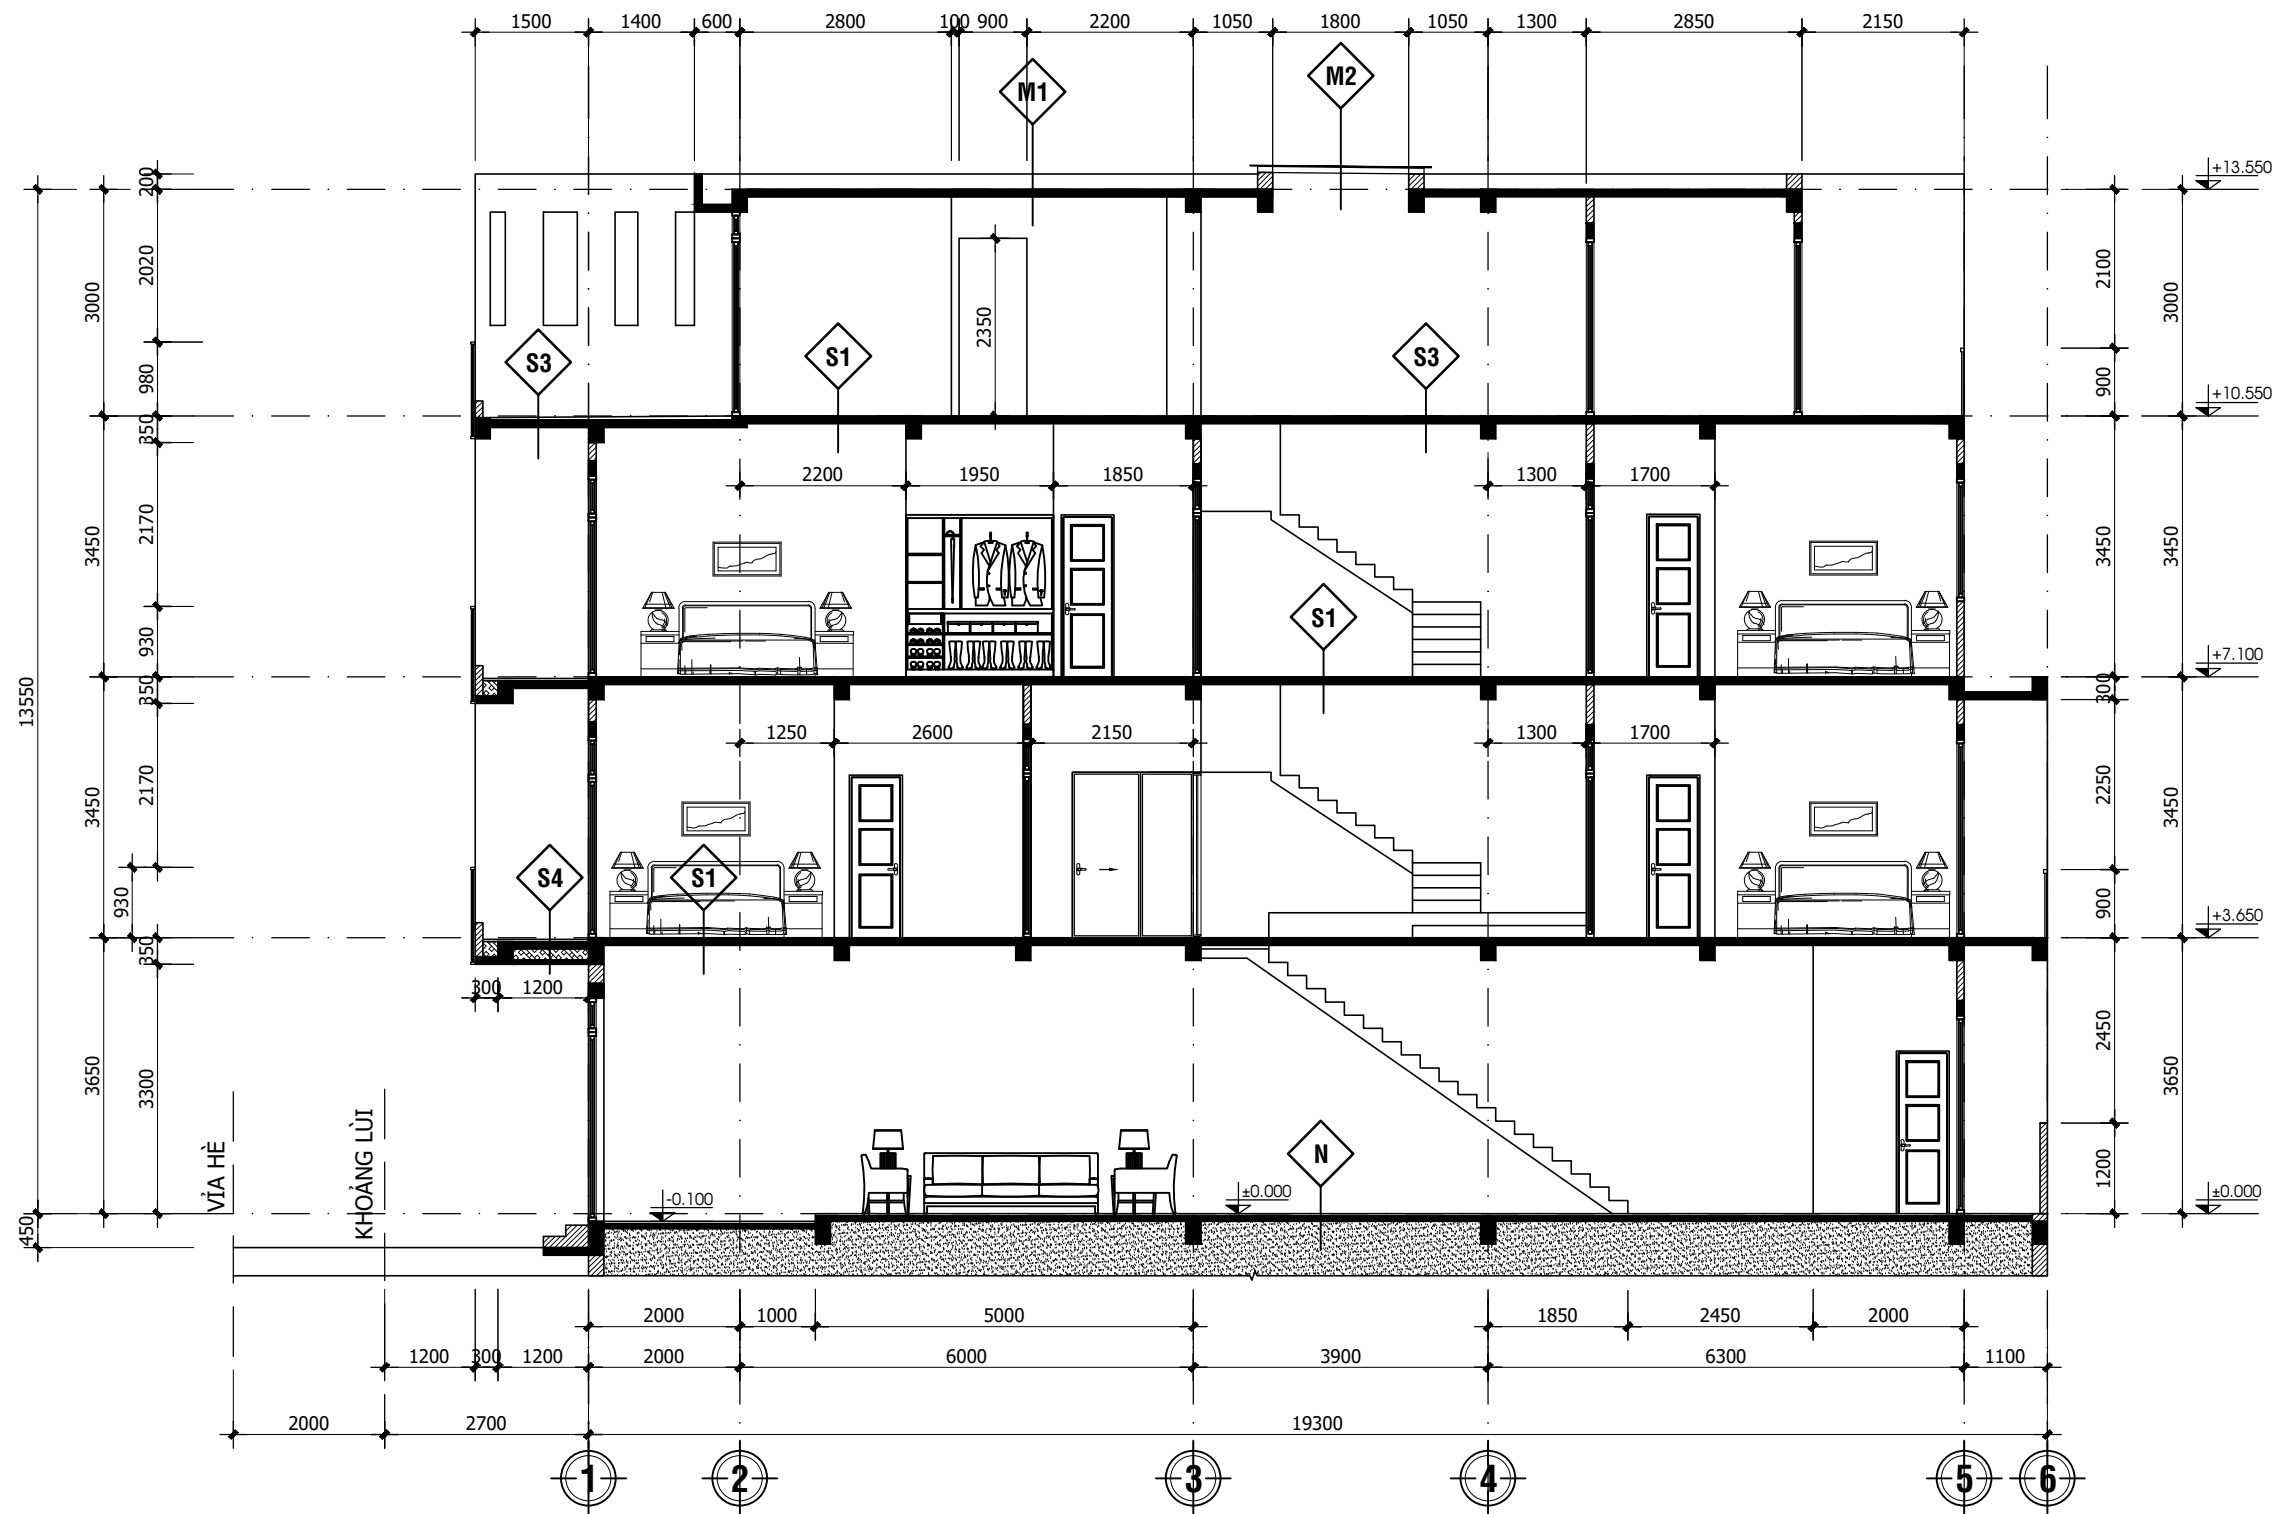

GHI CHÚ:


- N1 CẤU TẠO NỀN**
 - LỚP BÊ TÔNG ĐÁ 1X2(CM) XM MẮC 200 DÀY 70. (ĐẶT THÉP D6 a200 2 PHƯƠNG)
 - LỚP CÁT SAN LẤP TƯỚI NƯỚC ĐẮM CHẶT TỪNG LỚP DÀY 200mm.
 - ĐẤT TỰ NHIÊN DỌN SẠCH HỮU CƠ.
- N2 CẤU TẠO NỀN WC TRỆT**
 - LỚP BÊ TÔNG ĐÁ 1X2(CM) XM MẮC 200 DÀY 70. (ĐẶT THÉP D6 a200 2 PHƯƠNG)
 - LỚP CÁT SAN LẤP TƯỚI NƯỚC ĐẮM CHẶT TỪNG LỚP DÀY 200mm.
 - ĐẤT TỰ NHIÊN DỌN SẠCH HỮU CƠ.
- S1 CẤU TẠO SÀN TẦNG 1,2 VÀ TẦNG THƯỢNG**
 - SÀN BÊ TÔNG CỐT THÉP MẮC 250 (XEM BVKC)
- S2 SÀN LẦU KHU VỆ SINH**
 - SÀN BÊ TÔNG CỐT THÉP MẮC 250 (XEM BV KẾT CẤU)

MẶT CẮT 1-1 ĐIỂN HÌNH TL 1:100


- S3 CẤU TẠO SÀN SÂN THƯỢNG**
 - QUÉT 3 LỚP CHỐNG THẨM
 - VỮA XIMĂNG MẮC 75 TẠO ĐỐC DÀY TB 30mm.
 - SÀN BÊ TÔNG CỐT THÉP MẮC 250 (XEM BV KẾT CẤU)
- S4 CẤU TẠO BAN CÔNG T1**
 - LÁT GẠCH CERAMIC 300X300mm CHỐNG TRƯỢT
 - QUÉT 3 LỚP CHỐNG THẨM
 - VỮA XIMĂNG MẮC 75 DÀY TB 20mm TẠO ĐỐC
 - SÀN BÊ TÔNG CỐT THÉP MẮC 250 (XEM BVKC)
 - LỚP MÚT XỐP
 - SÀN BÊ TÔNG CỐT THÉP MẮC 250 DÀY 50 (XEM BVKC)
 - BÃ MATIC, SƠN NƯỚC 01 LỚP LÓT 02 LỚP HOÀN THIỆN .

- M1 CẤU TẠO MÁI**
 - QUÉT 3 LỚP CHỐNG THẨM
 - VỮA XIMĂNG MẮC 75 TẠO ĐỐC DÀY TB 30mm.
 - SÀN BTCT MẮC 250 (XEM BV KẾT CẤU)
- M2 CẤU TẠO GIẾNG TRỜI + HIÊN**
 - TẤM KÍNH CƯỜNG LỰC DÀY 8mm.
 - THÉP HỘP 50x100x2.0mm HÀN THÀNH KHUNG VUÔNG
- CT CẤU TẠO CẦU THANG**
 - BÀN THANG BTCT MẮC 250 (XEM BV KẾT CẤU)


- T TƯỜNG NGOÀI:**
 - TƯỜNG 100 XÂY GẠCH ỚNG.
 - TƯỜNG 200 XÂY GẠCH ỚNG CÂU GẠCH THÊ.
 - TRÁT VỮA XM MẮC 75 DÀY 15.
 - BÃ MATIC SƠN 1 LỚP LÓT, 2 LỚP PHỦ.
- T TƯỜNG TRONG:**
 - TƯỜNG 100 XÂY GẠCH ỚNG.
 - TƯỜNG 200 XÂY GẠCH ỚNG CÂU GẠCH THÊ.
 - TRÁT VỮA XM MẮC 75 DÀY 15.

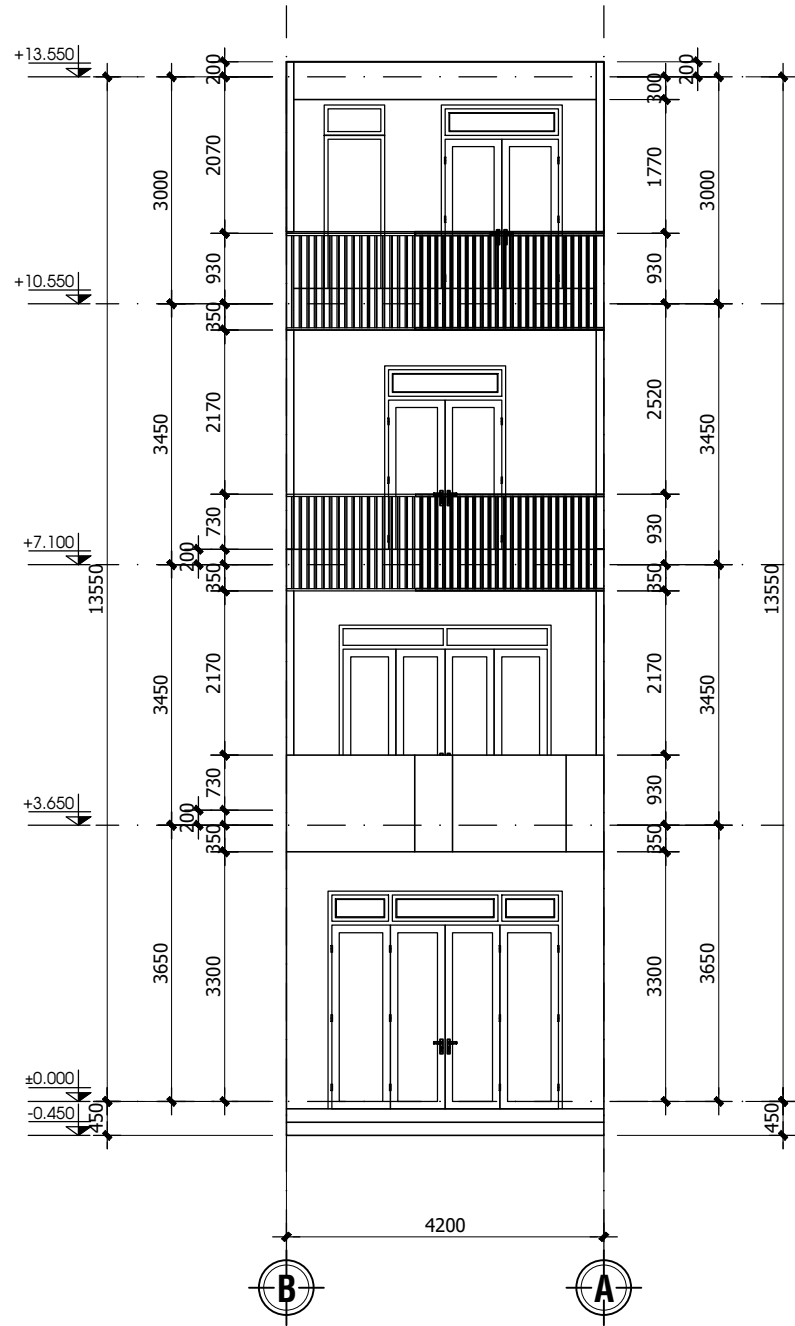


MẶT ĐỨNG CHÍNH MẪU 2 ĐIỀN HÌNH TL 1:100

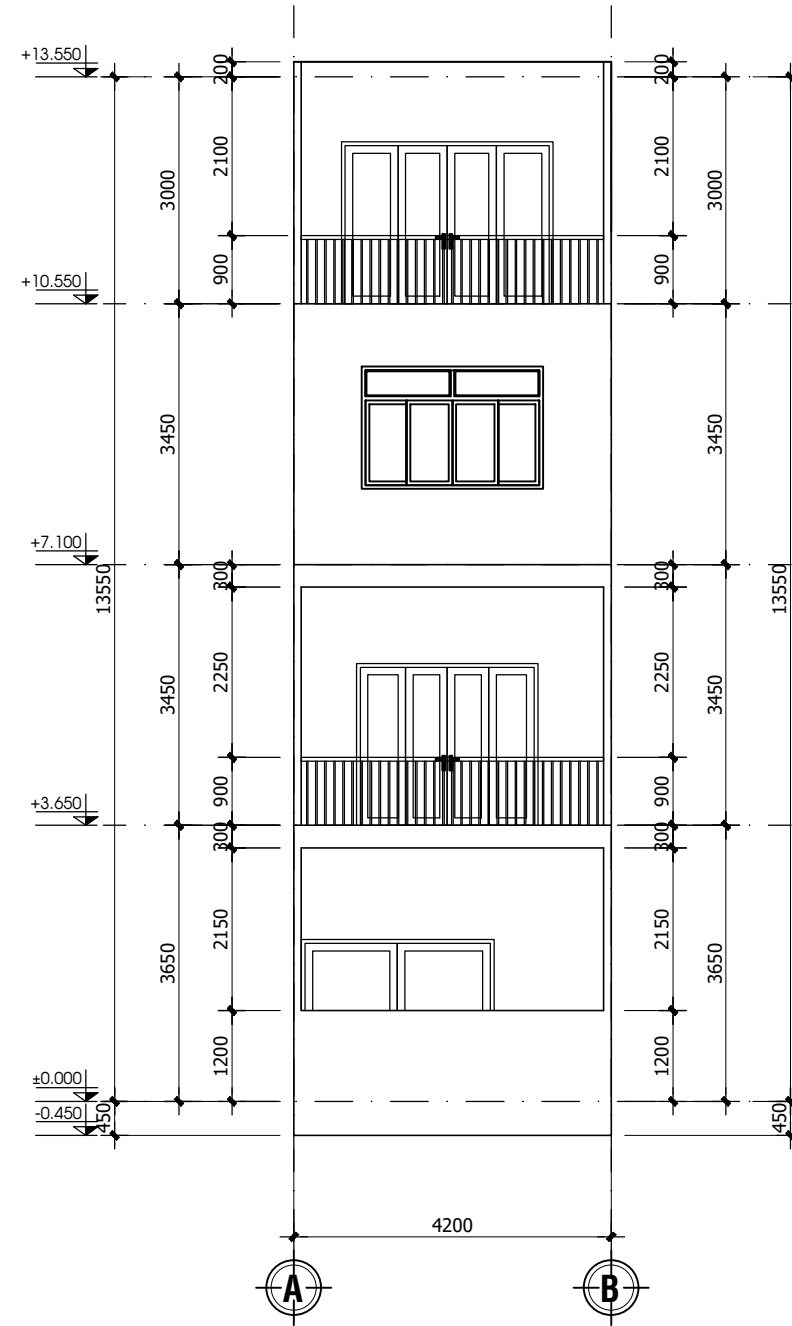


MẶT ĐỨNG SAU MẪU 2 ĐIỀN HÌNH TL 1:100

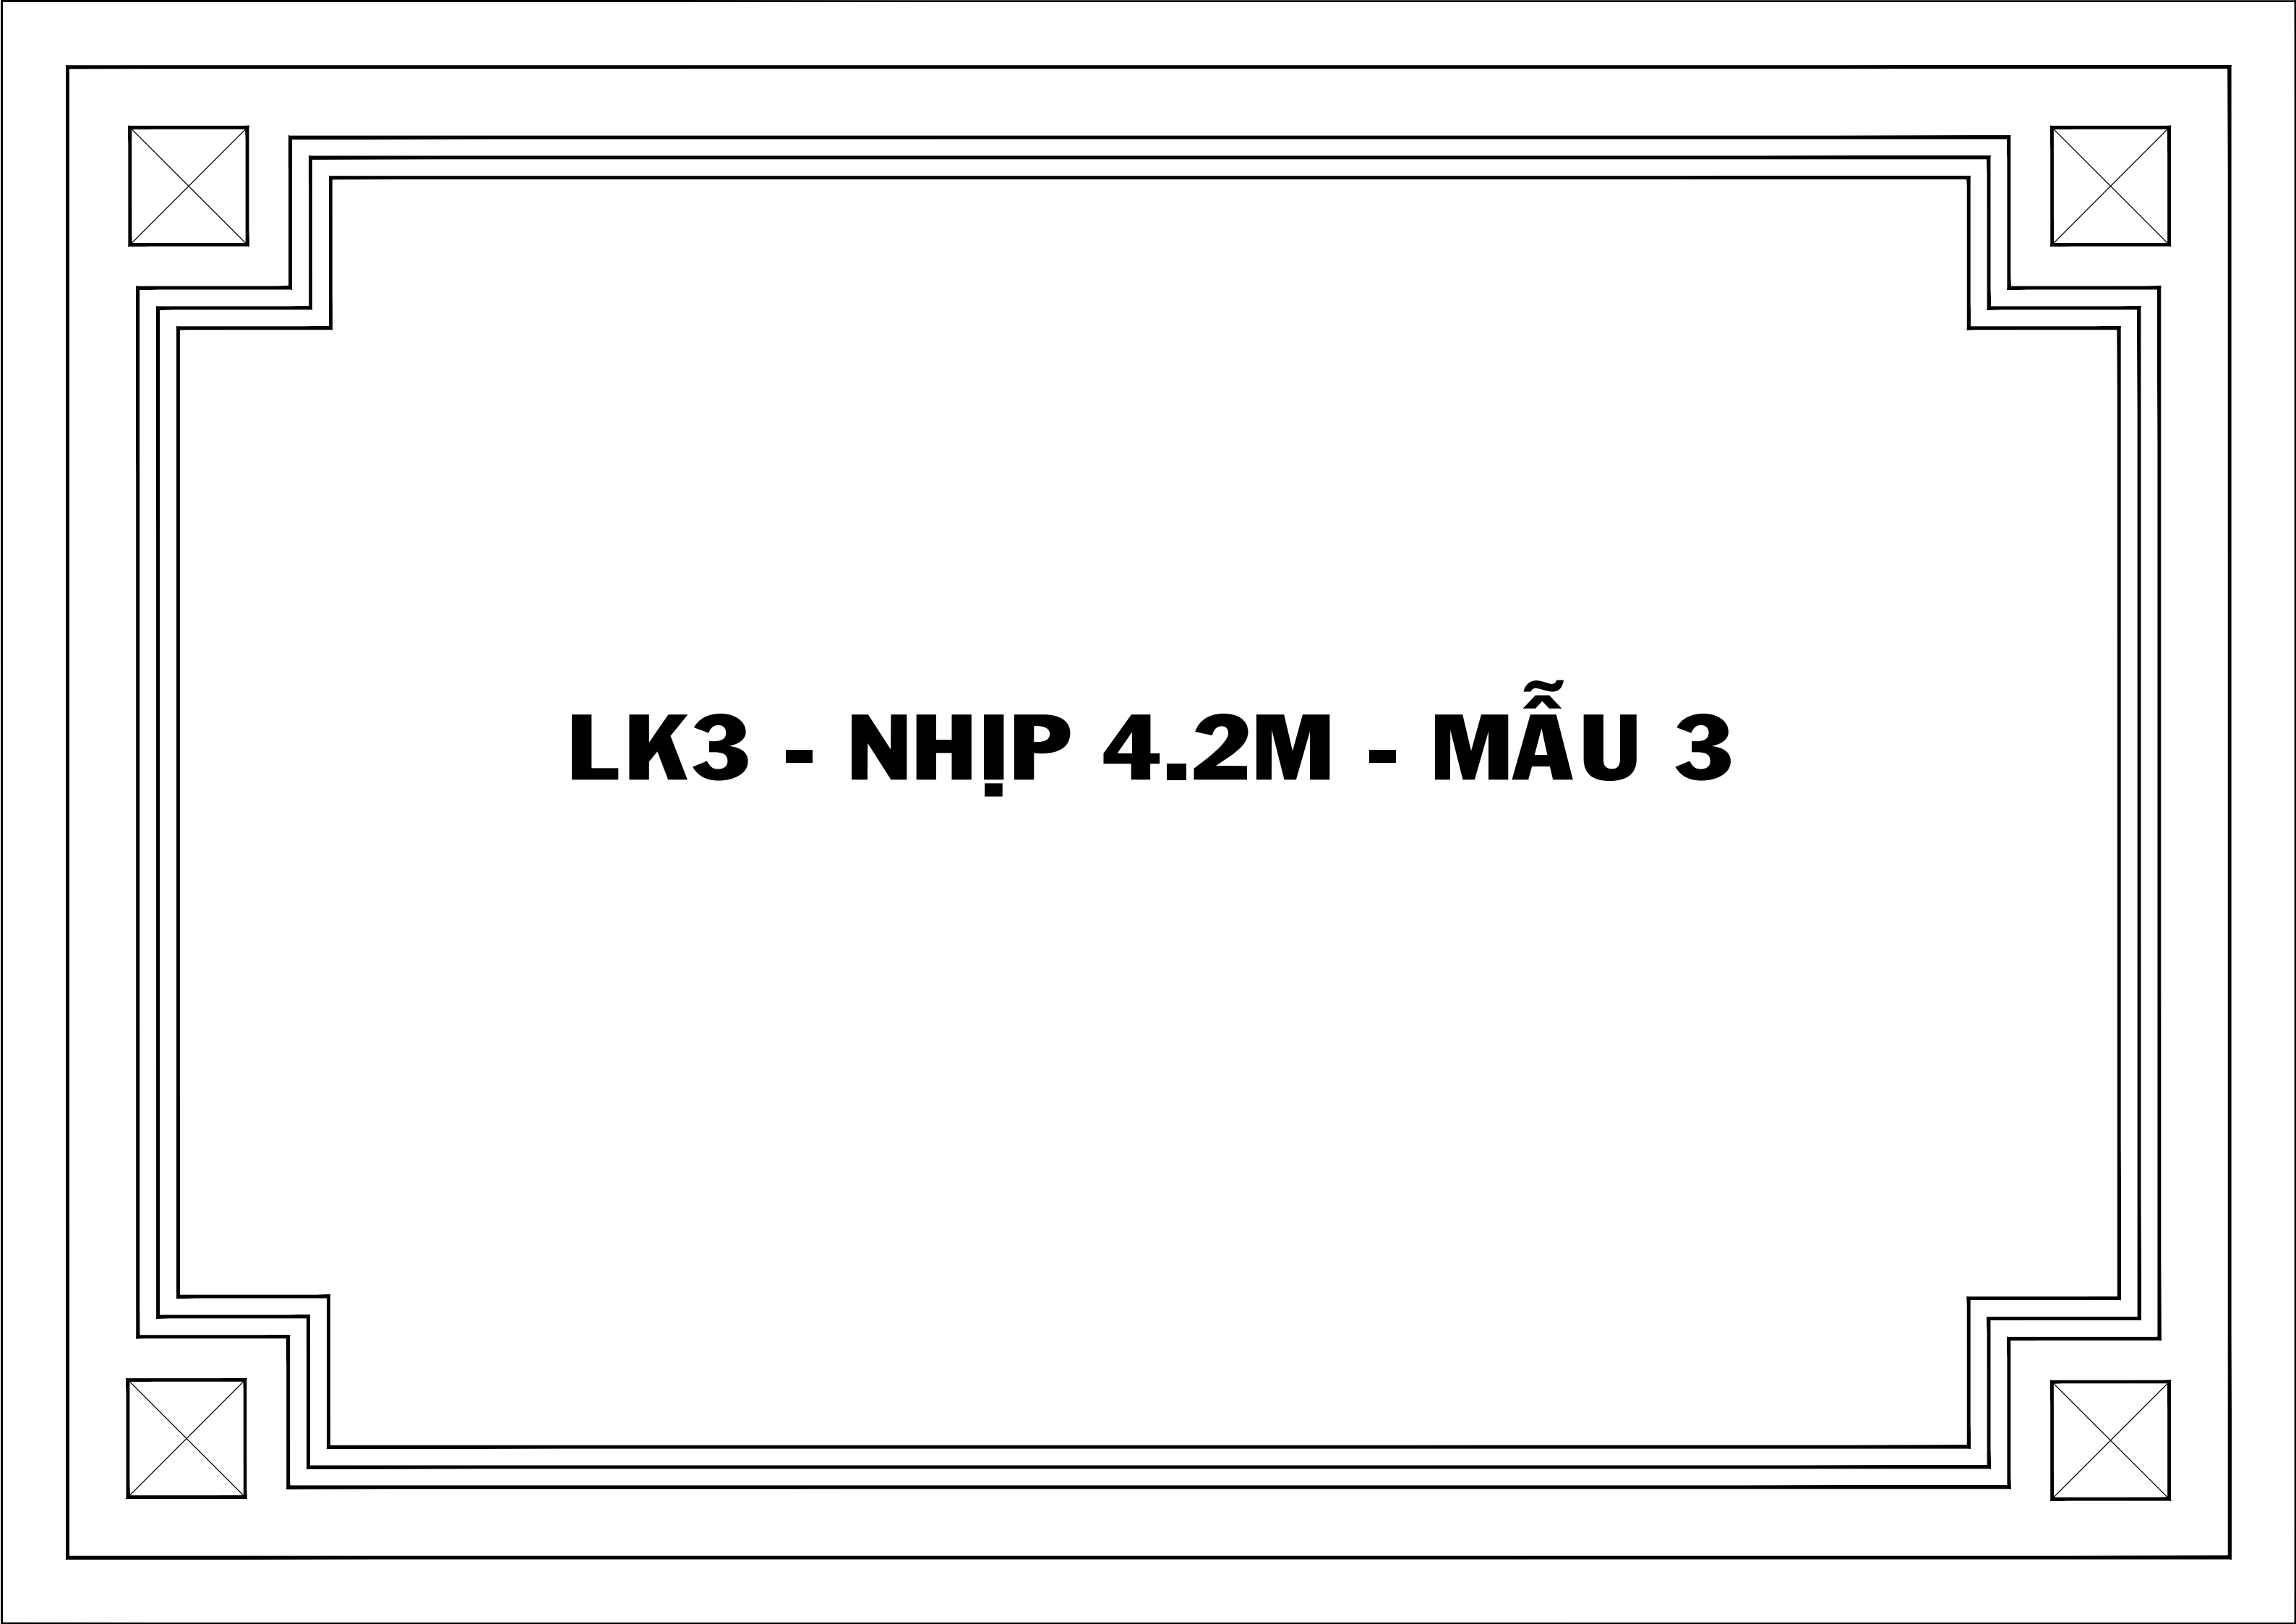

LK3 - NHỊP 4.2M - MẪU 3

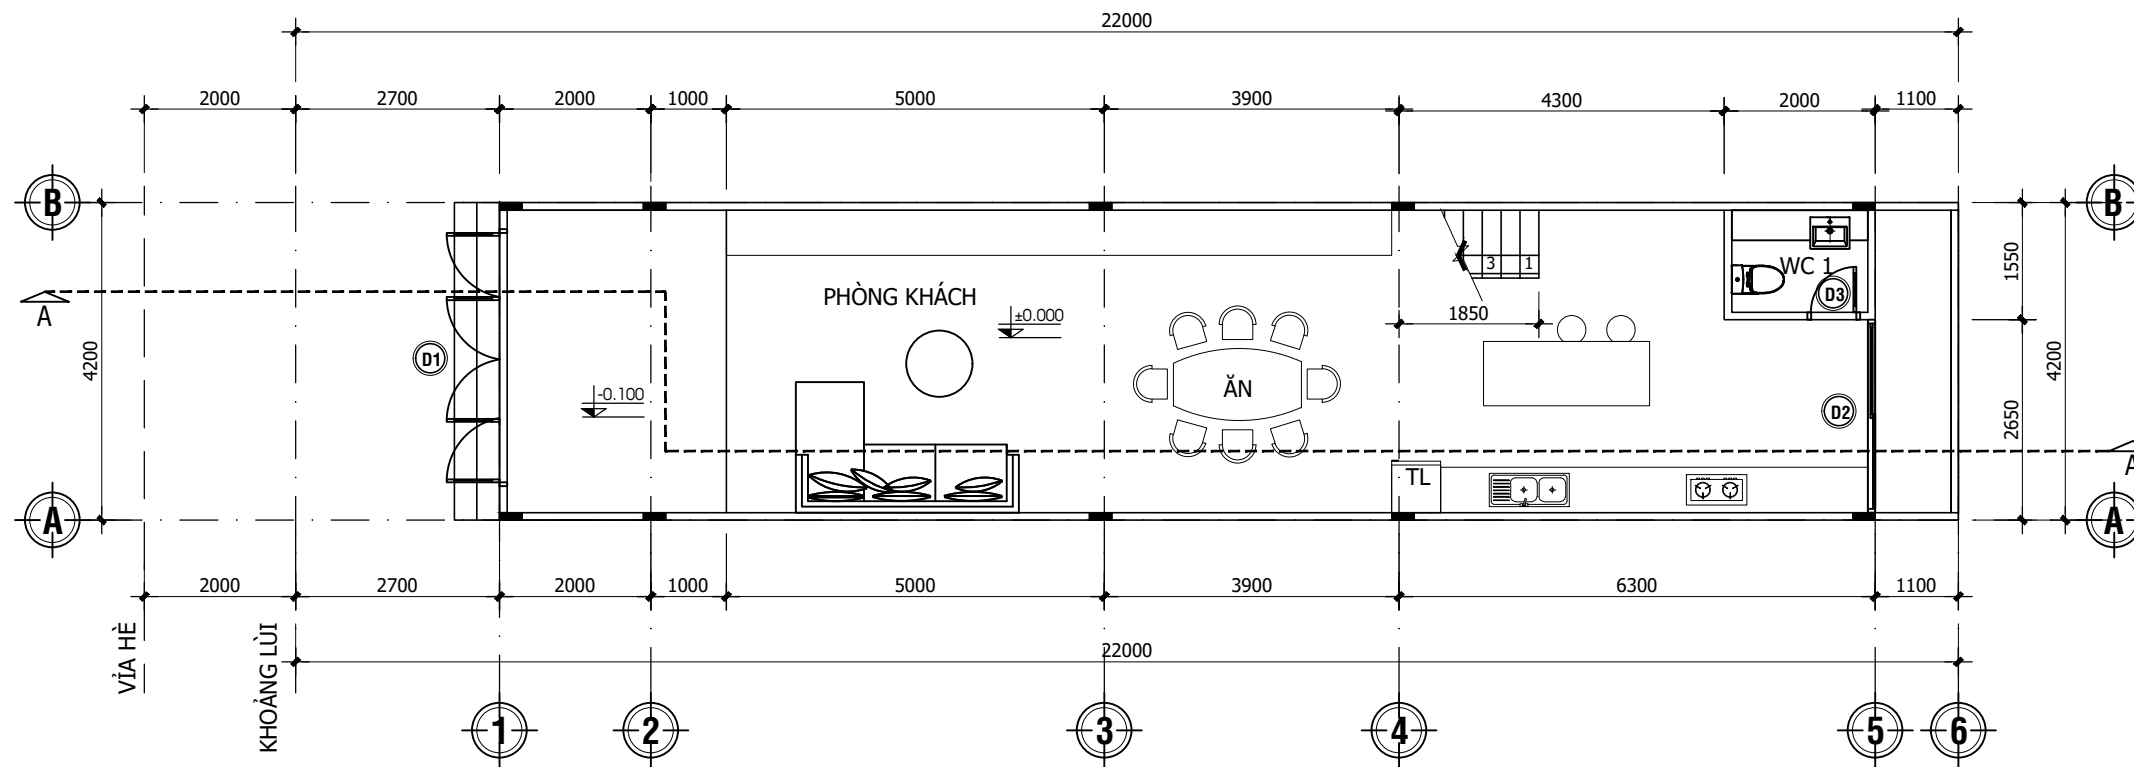

MẶT BẰNG TRỆT ĐIỂN HÌNH TL 1:100

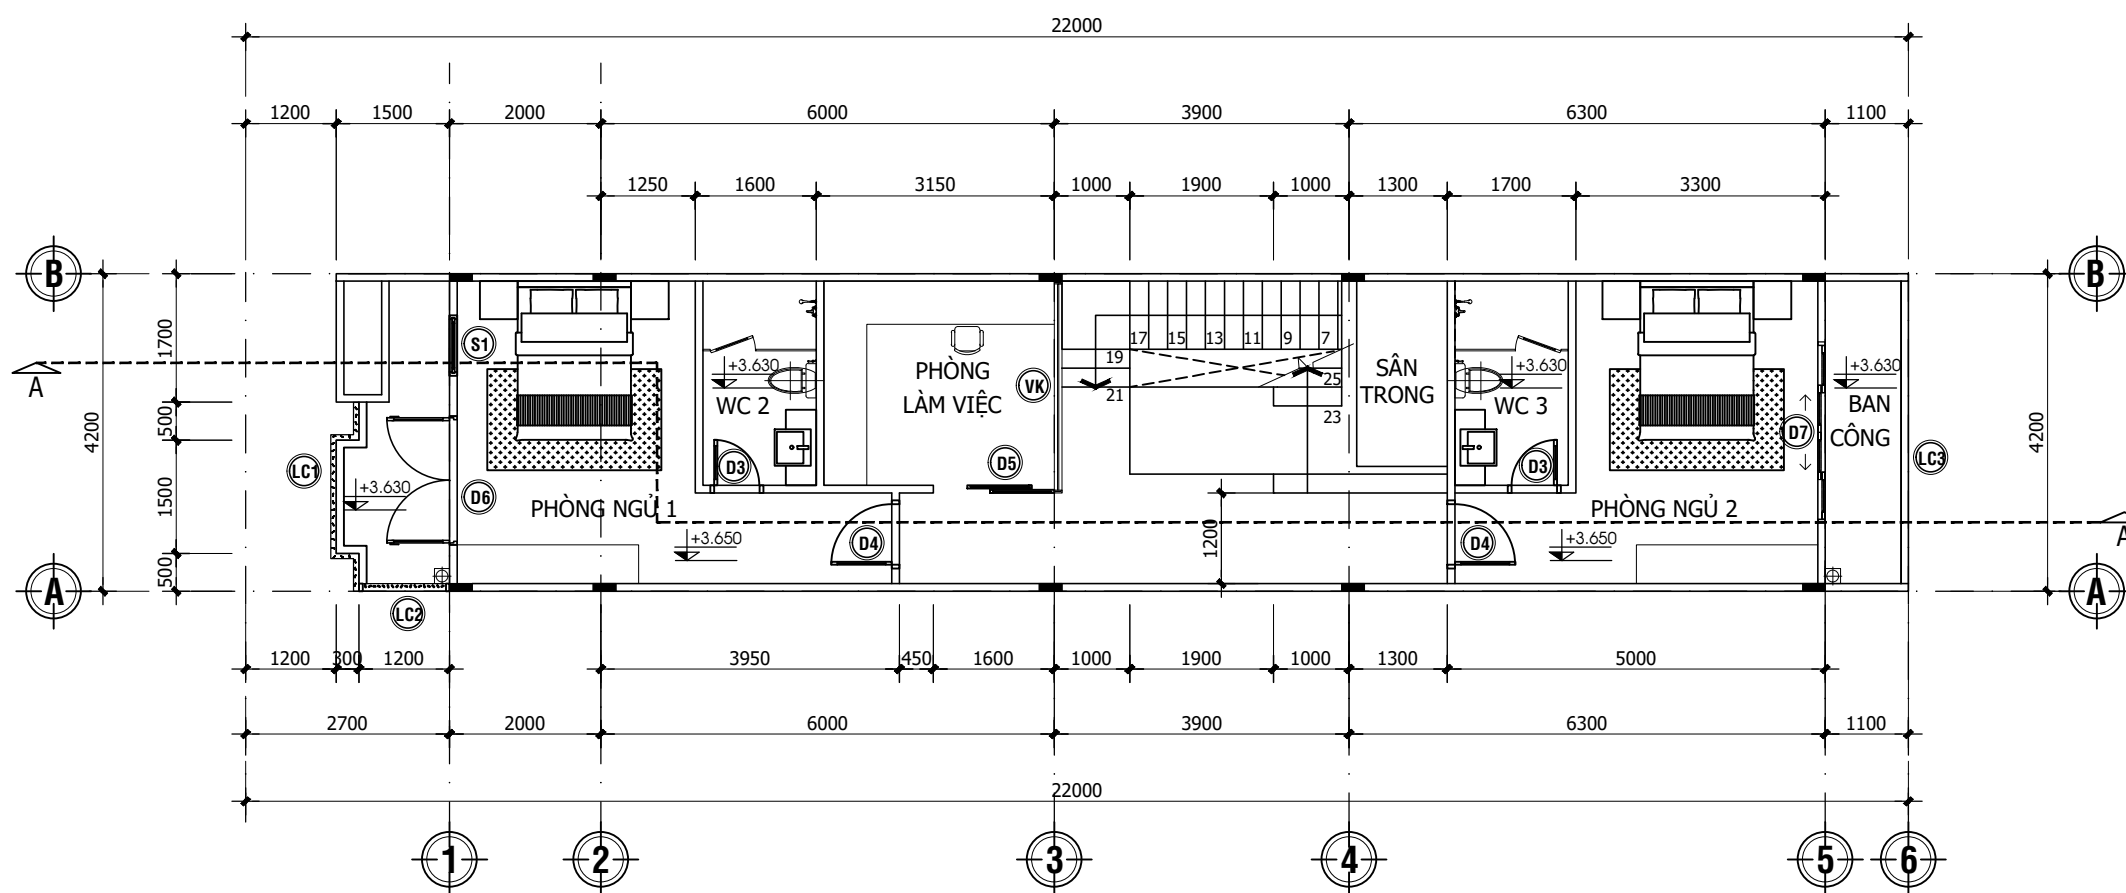

MẶT BẰNG LẦU 1 ĐIỂN HÌNH TL 1:100

CHỦ ĐẦU TƯ:
CÔNG TY CỔ PHẦN XÂY DỰNG VÀ THƯƠNG MẠI VAN PHÁT

CÔNG TRÌNH:
KHU DÂN CƯ MINH CHÂU

HẠNG MỤC:
CÁC KHỐI NHÀ LIÊN KẾ

ĐỊA CHỈ:
PHƯỜNG 7, TP. SÓC TRĂNG,
TỈNH SÓC TRĂNG

ĐƠN VỊ TƯ VẤN:



SỞ XÂY DỰNG TỈNH SÓC TRĂNG
TRUNG TÂM
QUY HOẠCH XÂY DỰNG


ĐC: SỐ 12, ĐƯỜNG CHÂU VĂN TIẾP, PHƯỜNG 2, TP. SÓC TRĂNG
ĐT: 02993.620072.
FAX: 02993.623004 - EMAIL:

P. GIÁM ĐỐC:	NGUYỄN TRẦN THÁI SƠN	
CHỦ NHIỆM:	NGUYỄN TRẦN THÁI SƠN	
CHỦ TRÌ:	KTS. HUỖNH SONG TRĂNG	
THIẾT KẾ:	KS. NGUYỄN VIỆT TRUNG	
THỂ HIỆN:	KS. NGUYỄN VIỆT TRUNG	
KIỂM TRA:	KTS. HUỖNH SONG TRĂNG	


TÊN BẢN VẼ:
MẶT BẰNG TRỆT + LẦU 1 ĐIỂN HÌNH

KÝ HIỆU BẢN VẼ: BVKT 01

THỂ LOẠI BẢN VẼ:	
THIẾT KẾ QUY HOẠCH	<input type="checkbox"/>
THIẾT KẾ CƠ SỞ	<input type="checkbox"/>
THIẾT KẾ KỸ THUẬT	<input type="checkbox"/>
THIẾT KẾ BẢN VẼ THI CÔNG	<input checked="" type="checkbox"/>
MÃ HỒ SƠ	AAAA
NGÀY HOÀN THÀNH:	2025

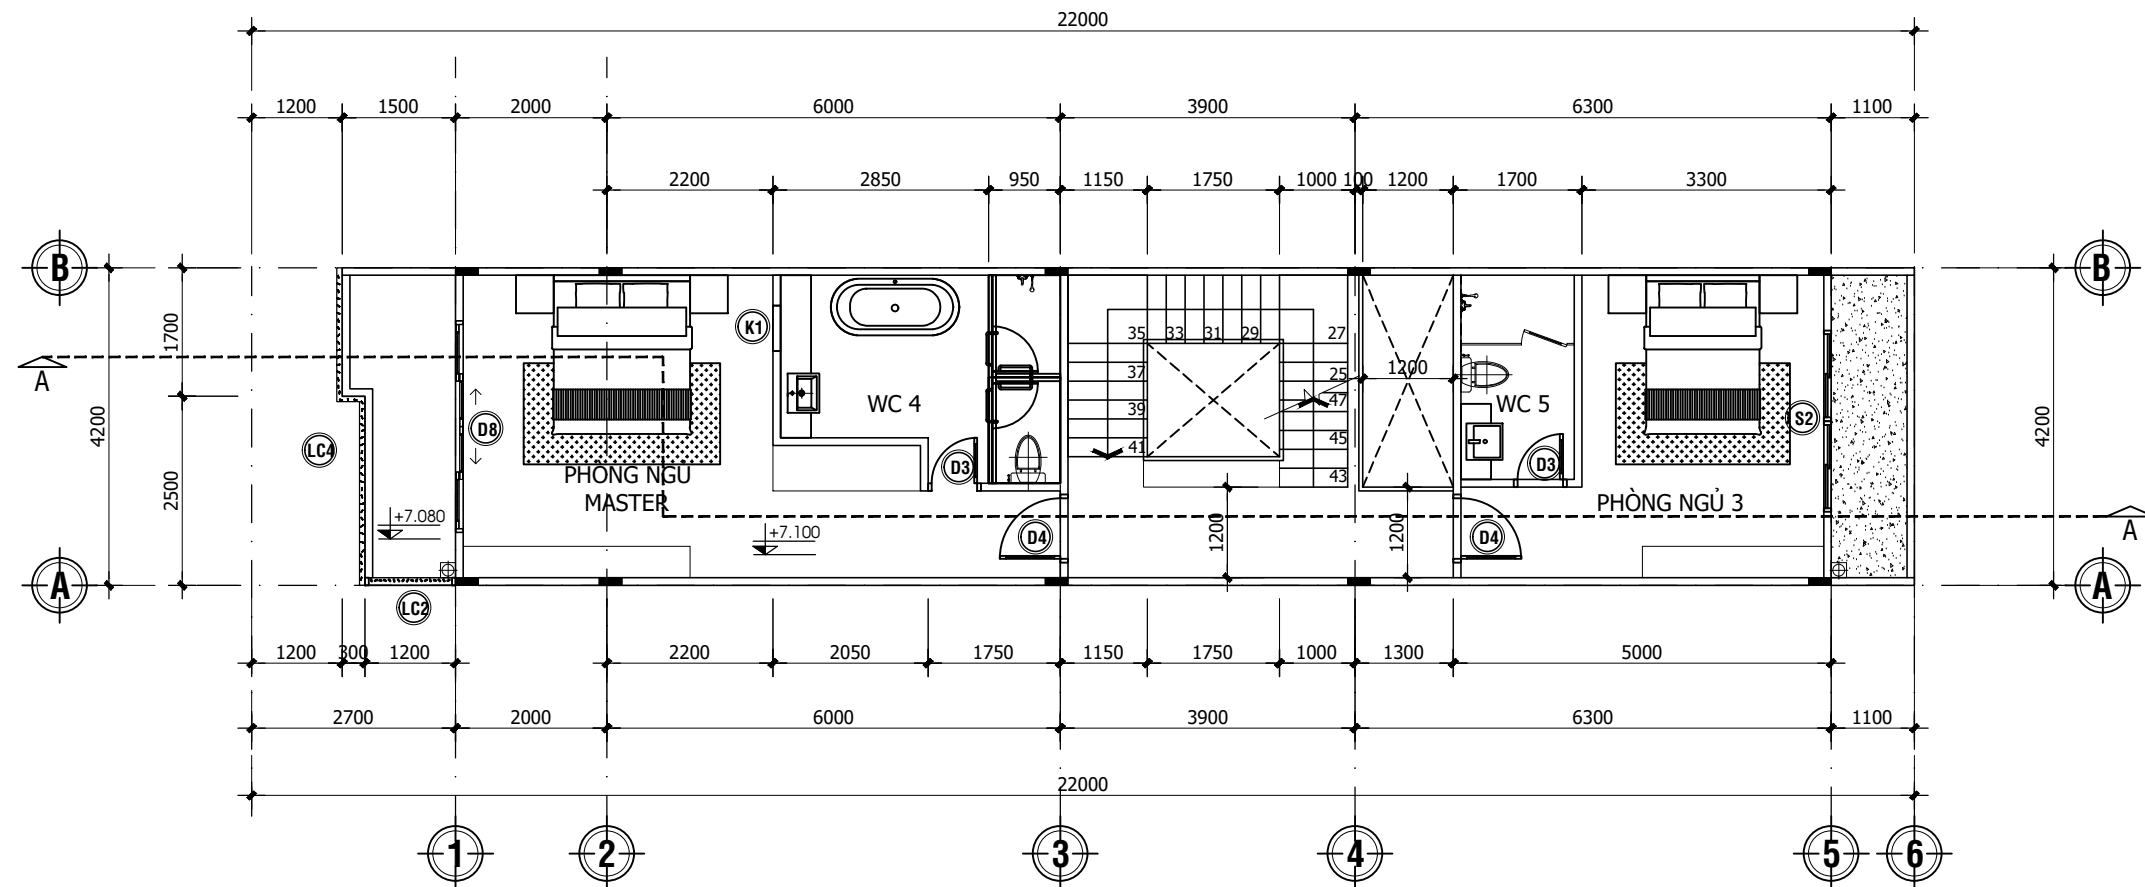

MẶT BẰNG LẦU 2 ĐIỂN HÌNH TL 1:100

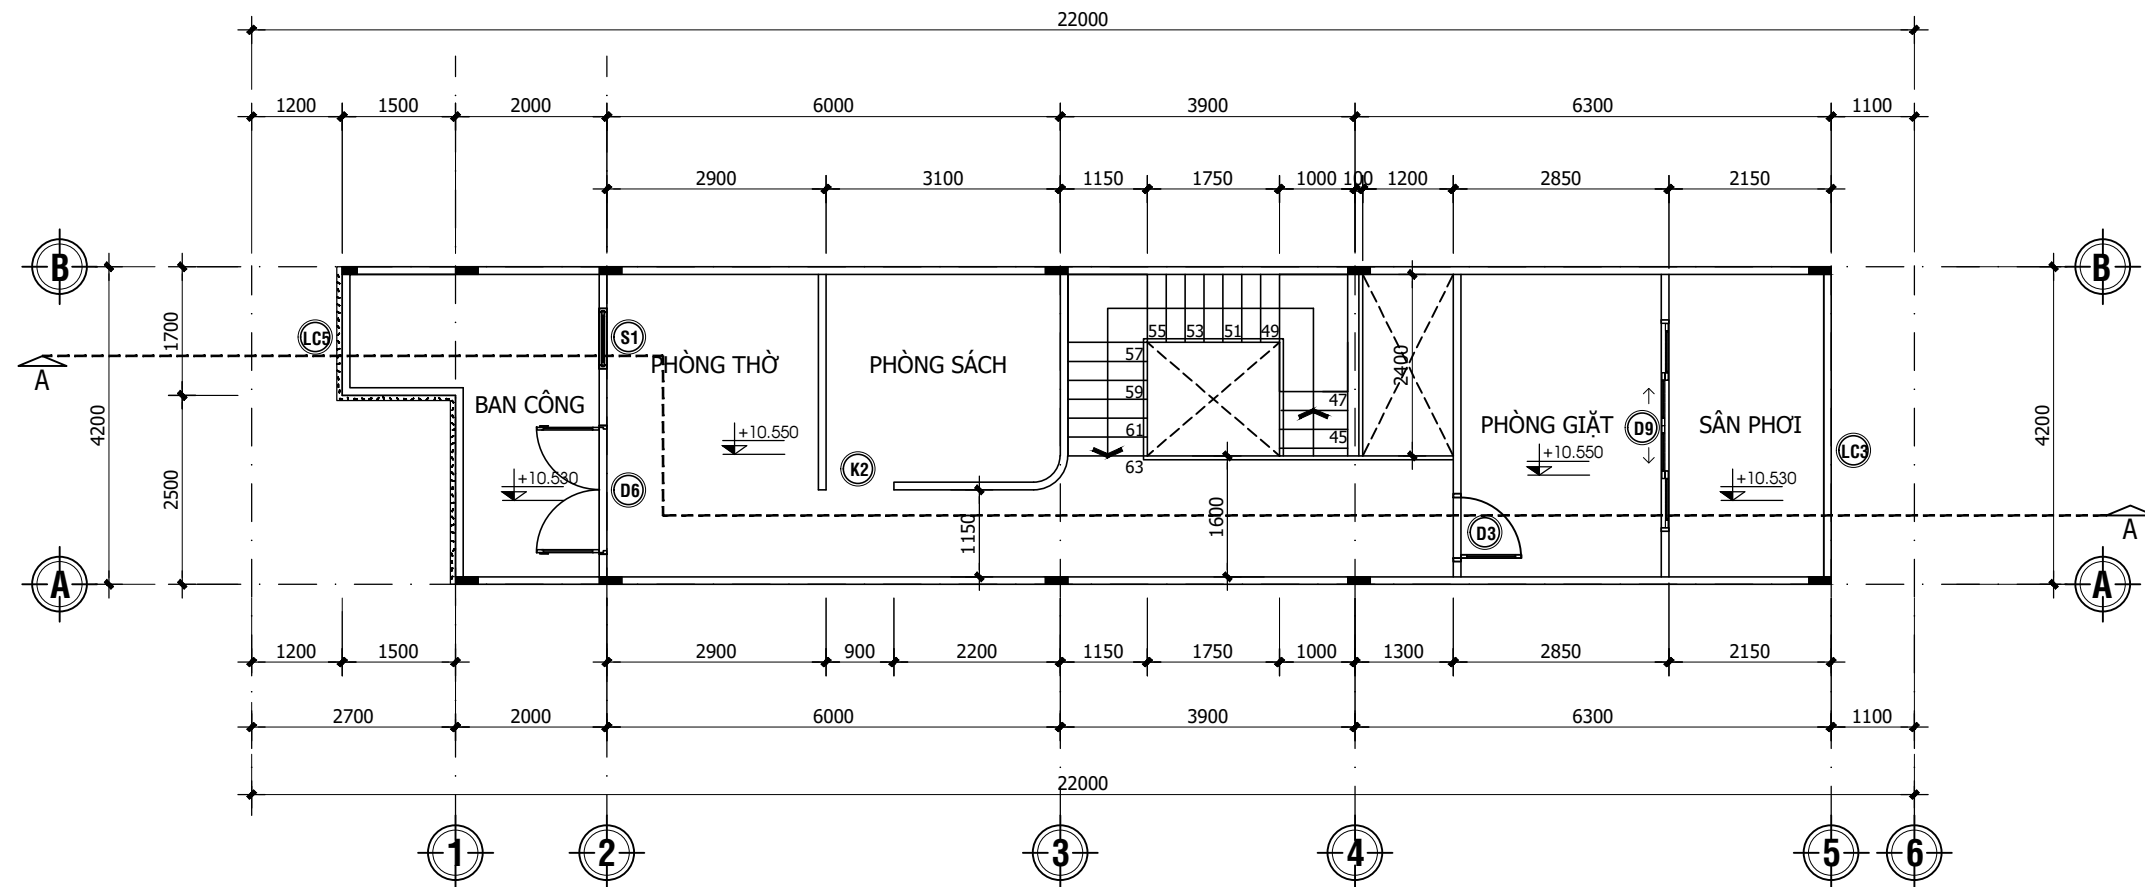


MẶT BẰNG TẦNG THƯỢNG ĐIỂN HÌNH TL 1:100

CHỦ ĐẦU TƯ:
CÔNG TY CỔ PHẦN XÂY DỰNG VÀ THƯƠNG MẠI VẠN PHÁT

CÔNG TRÌNH:
KHU DÂN CƯ MINH CHÂU

HẠNG MỤC:
CÁC KHỐI NHÀ LIÊN KẾ

ĐỊA CHỈ:
PHƯỜNG 7, TP. SÓC TRĂNG,
TỈNH SÓC TRĂNG

ĐƠN VỊ TƯ VẤN:
 SỞ XÂY DỰNG TỈNH SÓC TRĂNG
TRUNG TÂM
QUY HOẠCH XÂY DỰNG


ĐC: SỐ 12, ĐƯỜNG CHÂU VĂN TIẾP, PHƯỜNG 2, TP. SÓC TRĂNG
ĐT: 02993.620072.
FAX: 02993.623004 - EMAIL:

P. GIÁM ĐỐC:	NGUYỄN TRẦN THÁI SƠN	
CHỦ NHIỆM:	NGUYỄN TRẦN THÁI SƠN	
CHỦ TRÌ:	KTS. HUỖNH SONG TRĂNG	
THIẾT KẾ:	KS. NGUYỄN VIỆT TRUNG	
THỂ HIỆN:	KS. NGUYỄN VIỆT TRUNG	
KIỂM TRA:	KTS. HUỖNH SONG TRĂNG	

TÊN BẢN VẼ:
MẶT BẰNG LẦU 2 VÀ TẦNG THƯỢNG
ĐIỂN HÌNH

KÝ HIỆU BẢN VẼ: BVKT 01

THỂ LOẠI BẢN VẼ:	
THIẾT KẾ QUY HOẠCH	<input type="checkbox"/>
THIẾT KẾ CƠ SỞ	<input type="checkbox"/>
THIẾT KẾ KỸ THUẬT	<input type="checkbox"/>
THIẾT KẾ BẢN VẼ THI CÔNG	<input checked="" type="checkbox"/>
MÃ HỒ SƠ	AAAA
NGÀY HOÀN THÀNH:	2025

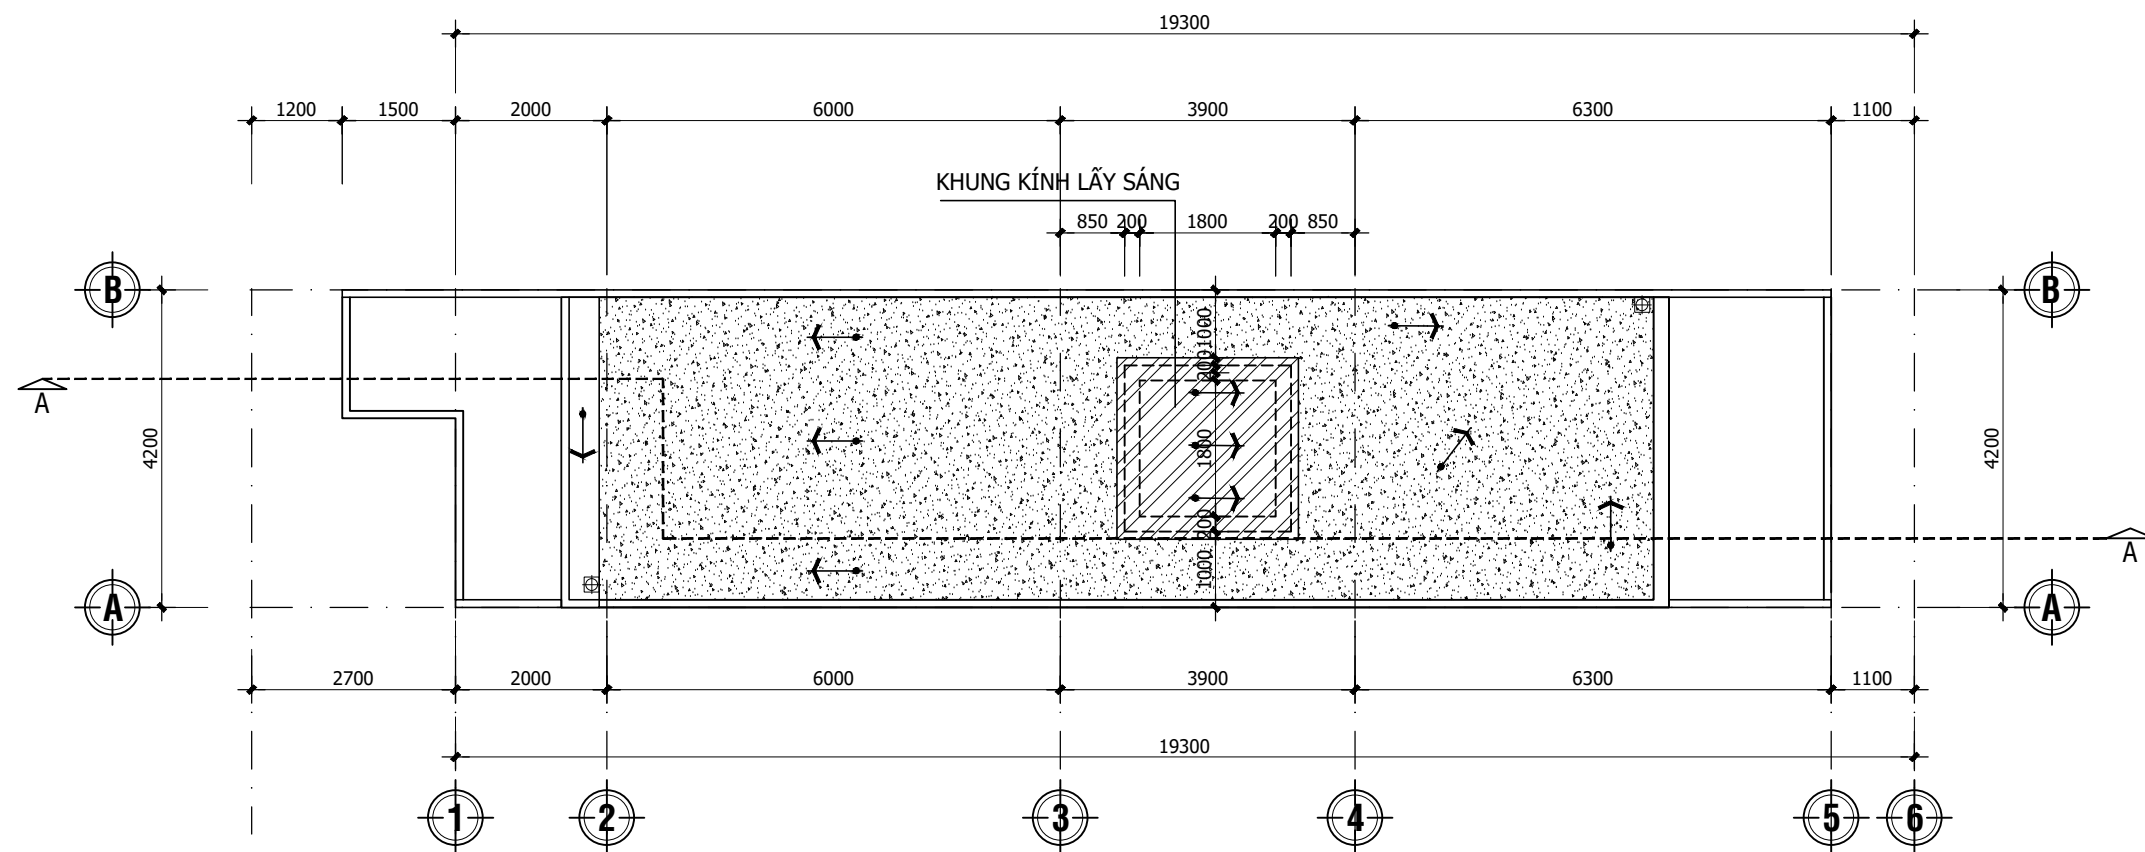

MẶT BẰNG MÁI ĐIỂN HÌNH TL 1:100

CHỦ ĐẦU TƯ:
CÔNG TY CỔ PHẦN XÂY DỰNG VÀ THƯƠNG MẠI VAN PHÁT

CÔNG TRÌNH:
KHU DÂN CƯ MINH CHÂU

HẠNG MỤC:
CÁC KHỐI NHÀ LIÊN KẾ

ĐỊA CHỈ:
PHƯỜNG 7, TP. SÓC TRĂNG,
TỈNH SÓC TRĂNG

ĐƠN VỊ TƯ VẤN:



SỞ XÂY DỰNG TỈNH SÓC TRĂNG
TRUNG TÂM
QUY HOẠCH XÂY DỰNG

ĐC: SỐ 12, ĐƯỜNG CHÂU VĂN TIẾP, PHƯỜNG 2, TP. SÓC TRĂNG
ĐT: 02993.620072.
FAX: 02993.623004 - EMAIL:

P. GIÁM ĐỐC: NGUYỄN TRẦN THÁI SƠN

CHỦ NHIỆM: NGUYỄN TRẦN THÁI SƠN

CHỦ TRÌ: KTS. HUỖNH SONG TRĂNG

THIẾT KẾ: KS. NGUYỄN VIỆT TRUNG

THỂ HIỆN: KS. NGUYỄN VIỆT TRUNG

KIỂM TRA: KTS. HUỖNH SONG TRĂNG

TÊN BẢN VẼ:

MẶT BẰNG MÁI ĐIỂN HÌNH

KÝ HIỆU BẢN VẼ:

BVKT 01

--

THỂ LOẠI BẢN VẼ:

THIẾT KẾ QUY HOẠCH

THIẾT KẾ CƠ SỞ

THIẾT KẾ KỸ THUẬT


THIẾT KẾ BẢN VẼ THI CÔNG

MÃ HỒ SƠ

AAAA

NGÀY HOÀN THÀNH:

2025

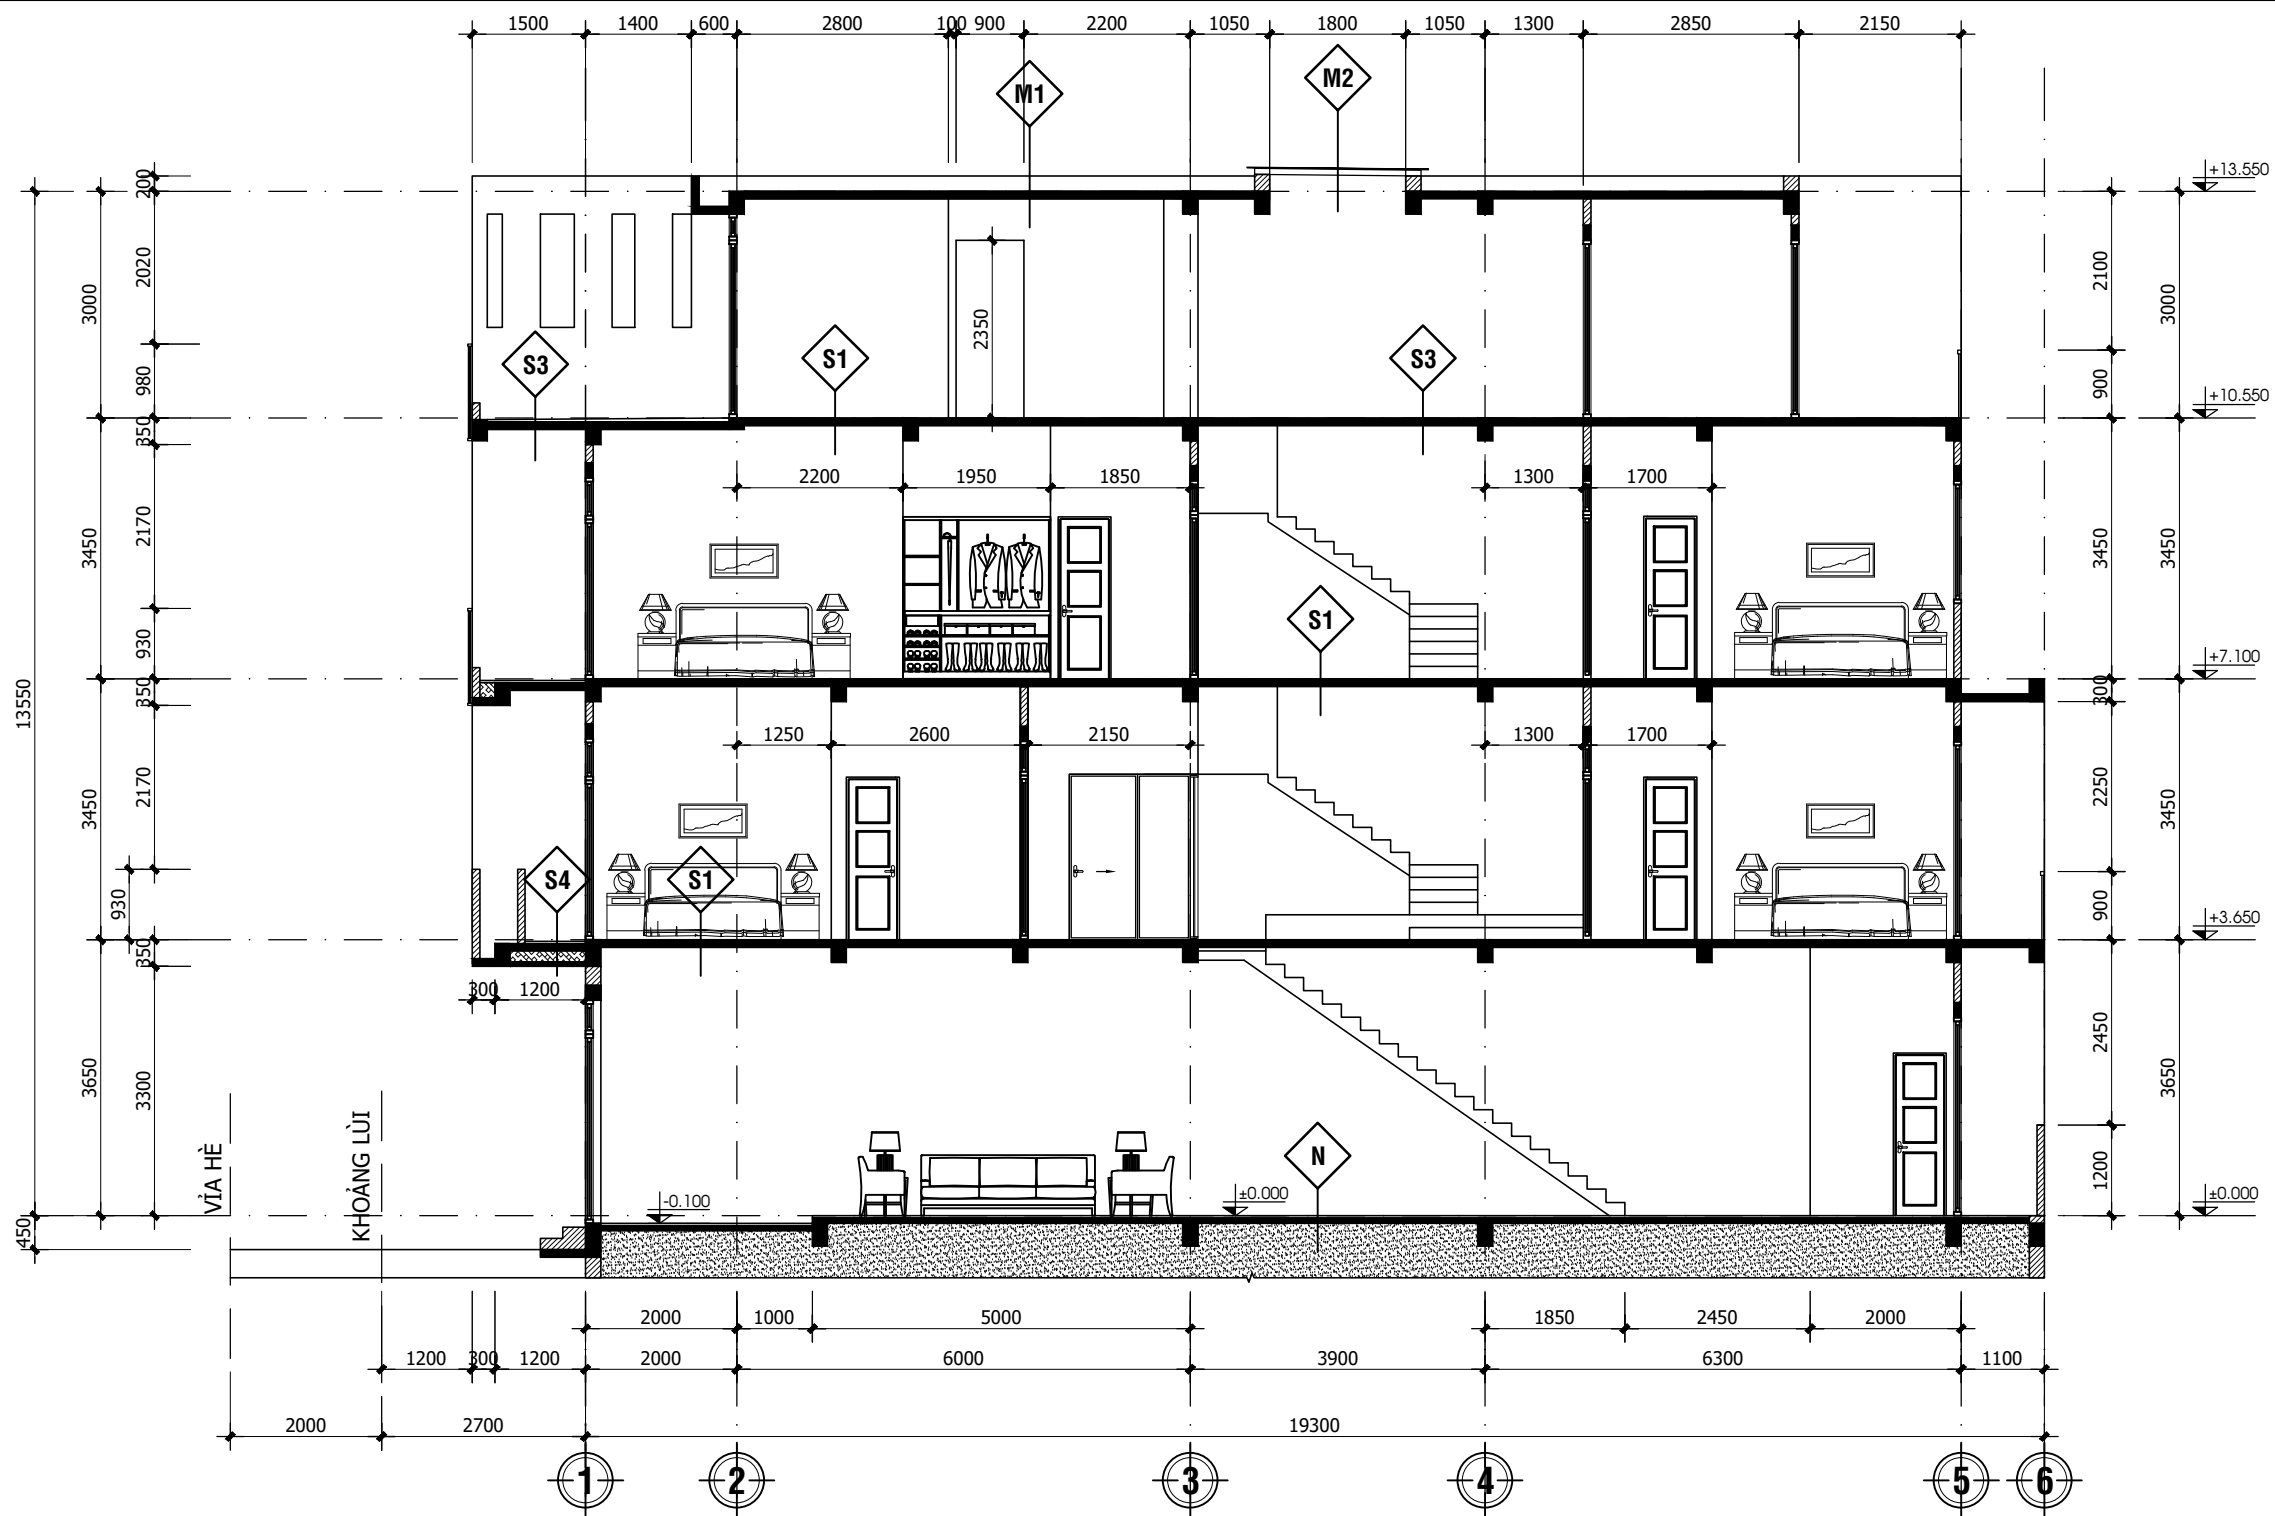

GHI CHÚ:

- N1 CẤU TẠO NỀN**
 - LỚP BÊ TÔNG ĐÁ 1X2(CM) XM MẮC 200 DÀY 70. (ĐẶT THÉP D6 a200 2 PHƯƠNG)
 - LỚP CÁT SAN LẤP TƯỚI NƯỚC ĐẦM CHẶT TỪNG LỚP DÀY 200mm.
 - ĐẤT TỰ NHIÊN DỌN SẠCH HỮU CƠ.
- N2 CẤU TẠO NỀN WC TRỆT**
 - LỚP BÊ TÔNG ĐÁ 1X2(CM) XM MẮC 200 DÀY 70. (ĐẶT THÉP D6 a200 2 PHƯƠNG)
 - LỚP CÁT SAN LẤP TƯỚI NƯỚC ĐẦM CHẶT TỪNG LỚP DÀY 200mm.
 - ĐẤT TỰ NHIÊN DỌN SẠCH HỮU CƠ.
- S1 CẤU TẠO SÀN TẦNG 1,2 VÀ TẦNG THƯỢNG**
 - SÀN BÊ TÔNG CỐT THÉP MẮC 250 (XEM BVKC)
- S2 SÀN LẦU KHU VỆ SINH**
 - SÀN BÊ TÔNG CỐT THÉP MẮC 250 (XEM BV KẾT CẤU)

MẶT CẮT 1-1 ĐIỂN HÌNH TL 1:100

- S3 CẤU TẠO SÀN SÂN THƯỢNG**
 - QUÉT 3 LỚP CHỐNG THẤM
 - VỮA XIMĂNG MẮC 75 TẠO ĐỐC DÀY TB 30mm.
 - SÀN BÊ TÔNG CỐT THÉP MẮC 250 (XEM BV KẾT CẤU)
- S4 CẤU TẠO BAN CÔNG T1**
 - LÁT GẠCH CERAMIC 300X300mm CHỐNG TRƯỢT
 - QUÉT 3 LỚP CHỐNG THẤM
 - VỮA XIMĂNG MẮC 75 DÀY TB 20mm TẠO ĐỐC
 - SÀN BÊ TÔNG CỐT THÉP MẮC 250 (XEM BVKC)
 - LỚP MÚT XỐP
 - SÀN BÊ TÔNG CỐT THÉP MẮC 250 DÀY 50 (XEM BVKC)
 - BÃ MATIC, SƠN NƯỚC 01 LỚP LÓT 02 LỚP HOÀN THIỆN .

- M1 CẤU TẠO MÁI**
 - QUÉT 3 LỚP CHỐNG THẤM
 - VỮA XIMĂNG MẮC 75 TẠO ĐỐC DÀY TB 30mm.
 - SÀN BTCT MẮC 250 (XEM BV KẾT CẤU)
- M2 CẤU TẠO GIẾNG TRỜI + HIÊN**
 - TẤM KÍNH CƯỜNG LỰC DÀY 8mm.
 - THÉP HỘP 50x100x2.0mm HÀN THÀNH KHUNG VUÔNG
- CT CẤU TẠO CẦU THANG**
 - BÀN THANG BTCT MẮC 250 (XEM BV KẾT CẤU)

- T TƯỜNG NGOÀI:**
 - TƯỜNG 100 XÂY GẠCH ỚNG.
 - TƯỜNG 200 XÂY GẠCH ỚNG CẦU GẠCH THÊ.
 - TRÁT VỮA XM MẮC 75 DÀY 15.
 - BÃ MATIC SƠN 1 LỚP LÓT, 2 LỚP PHỦ.
- T TƯỜNG TRONG:**
 - TƯỜNG 100 XÂY GẠCH ỚNG.
 - TƯỜNG 200 XÂY GẠCH ỚNG CẦU GẠCH THÊ.
 - TRÁT VỮA XM MẮC 75 DÀY 15.

CHỦ ĐẦU TƯ:
 CÔNG TY CỔ PHẦN XÂY DỰNG VÀ THƯƠNG MẠI VAN PHÁT

CÔNG TRÌNH:
 KHU DẪN CƯ MINH CHÂU

HẠNG MỤC:
 CÁC KHỐI NHÀ LIÊN KẾ

ĐỊA CHỈ:
 PHƯỜNG 7, TP. SÓC TRĂNG,
 TỈNH SÓC TRĂNG

ĐƠN VỊ TƯ VẤN:



SỞ XÂY DỰNG TỈNH SÓC TRĂNG
TRUNG TÂM
 QUY HOẠCH XÂY DỰNG

ĐC: SỐ 12, ĐƯỜNG CHÂU VĂN TIẾP, PHƯỜNG 2, TP S T
 ĐT: 02993.620072.
 FAX: 02993.623004 - EMAIL:

P. GIÁM ĐỐC: NGUYỄN TRẦN THÁI SƠN

CHỦ NHIỆM: NGUYỄN TRẦN THÁI SƠN

CHỦ TRÌ: KTS. HUỖNH SONG TRĂNG

THIẾT KẾ: KS. NGUYỄN VIỆT TRUNG

THỂ HIỆN: KS. NGUYỄN VIỆT TRUNG

KIỂM TRA: KTS. HUỖNH SONG TRĂNG

TÊN BẢN VẼ:

MẶT CẮT 1-1 ĐIỂN HÌNH

KÝ HIỆU BẢN VẼ:

BVKT 01

THỂ LOẠI BẢN VẼ:

THIẾT KẾ QUY HOẠCH

THIẾT KẾ CƠ SỞ

THIẾT KẾ KỸ THUẬT

THIẾT KẾ BẢN VẼ THI CÔNG

MÃ HỒ SƠ


NGÀY HOÀN THÀNH:

01


..

AAAA

2025

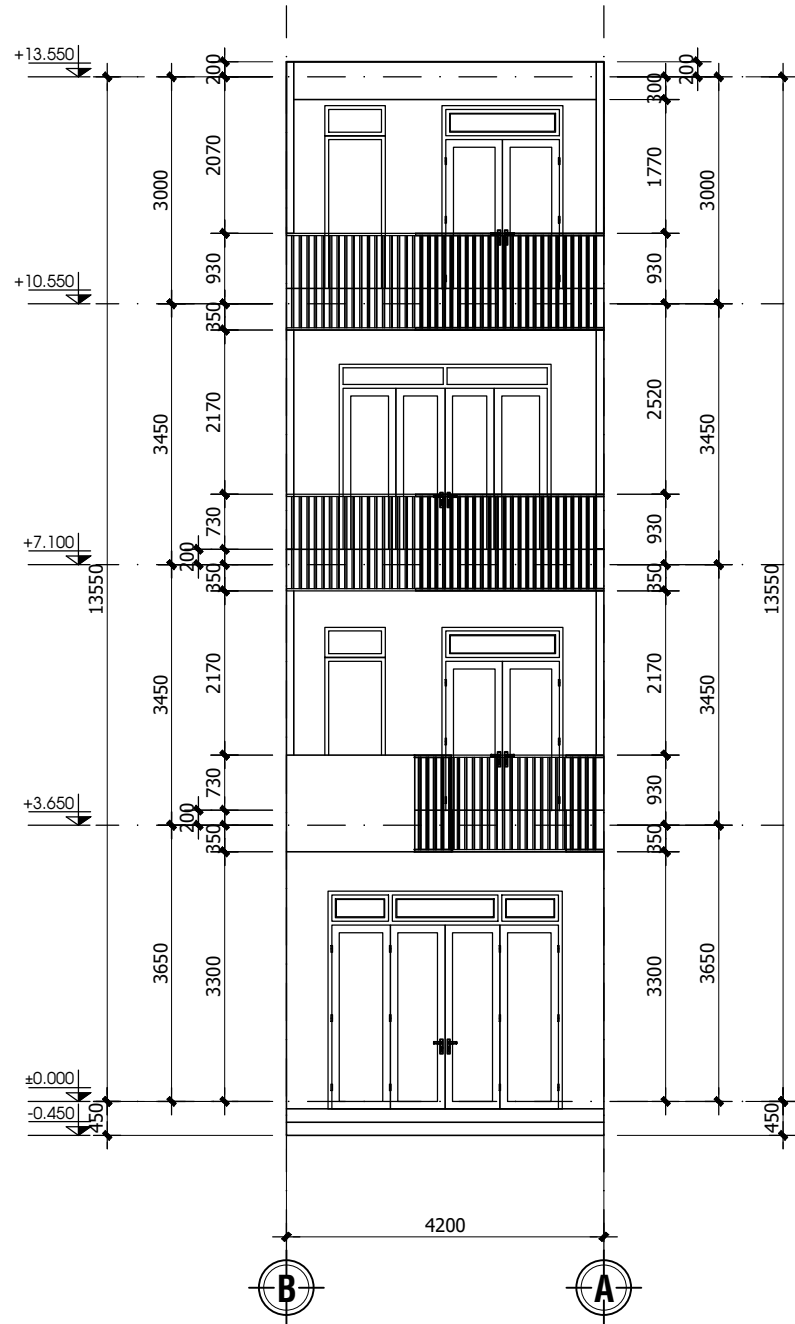

MẶT ĐỨNG CHÍNH MẪU 3 ĐIỂN HÌNH TL 1:100

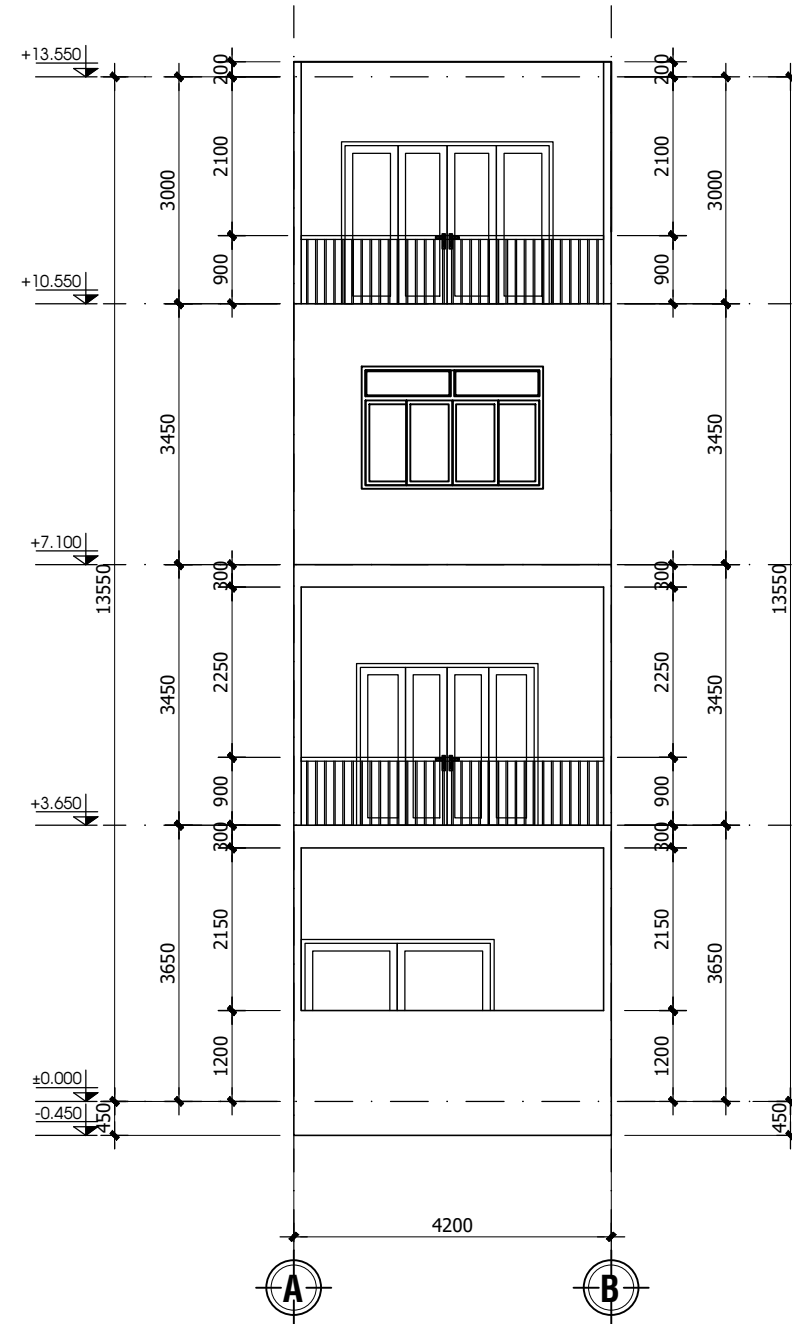

MẶT ĐỨNG SAU MẪU 3 ĐIỂN HÌNH TL 1:100


CHỦ ĐẦU TƯ:
CÔNG TY CỔ PHẦN XÂY DỰNG VÀ THƯƠNG MẠI VẠN PHÁT

CÔNG TRÌNH:
KHU DÂN CƯ MINH CHÂU

HẠNG MỤC:
CÁC KHỐI NHÀ LIÊN KẾ

ĐỊA CHỈ:
PHƯỜNG 7, TP. SÓC TRĂNG,
TỈNH SÓC TRĂNG

ĐƠN VỊ TƯ VẤN:

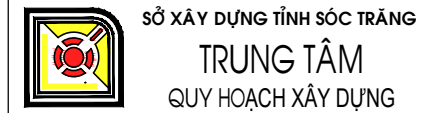


ĐC: SỐ 12, ĐƯỜNG CHÂU VĂN TIẾP, PHƯỜNG 2, TP. SÓC TRĂNG
ĐT: 02993.620072.
FAX: 02993.623004 - EMAIL:

P. GIÁM ĐỐC:	NGUYỄN TRẦN THÁI SƠN	
CHỦ NHIỆM:	NGUYỄN TRẦN THÁI SƠN	
CHỦ TRÌ:	KTS. HUỖNH SONG TRĂNG	
THIẾT KẾ:	KS. NGUYỄN VIỆT TRUNG	
THỂ HIỆN:	KS. NGUYỄN VIỆT TRUNG	
KIỂM TRA:	KTS. HUỖNH SONG TRĂNG	


TÊN BẢN VẼ:
MẶT ĐỨNG CHÍNH VÀ SAU ĐIỂN HÌNH

KÝ HIỆU BẢN VẼ:	BVKT	01
		--


THỂ LOẠI BẢN VẼ:	
THIẾT KẾ QUY HOẠCH	<input type="checkbox"/>
THIẾT KẾ CƠ SỞ	<input type="checkbox"/>
THIẾT KẾ KỸ THUẬT	<input type="checkbox"/>
THIẾT KẾ BẢN VẼ THI CÔNG	<input checked="" type="checkbox"/>
MÃ HỒ SƠ	AAAA
NGÀY HOÀN THÀNH:	2025

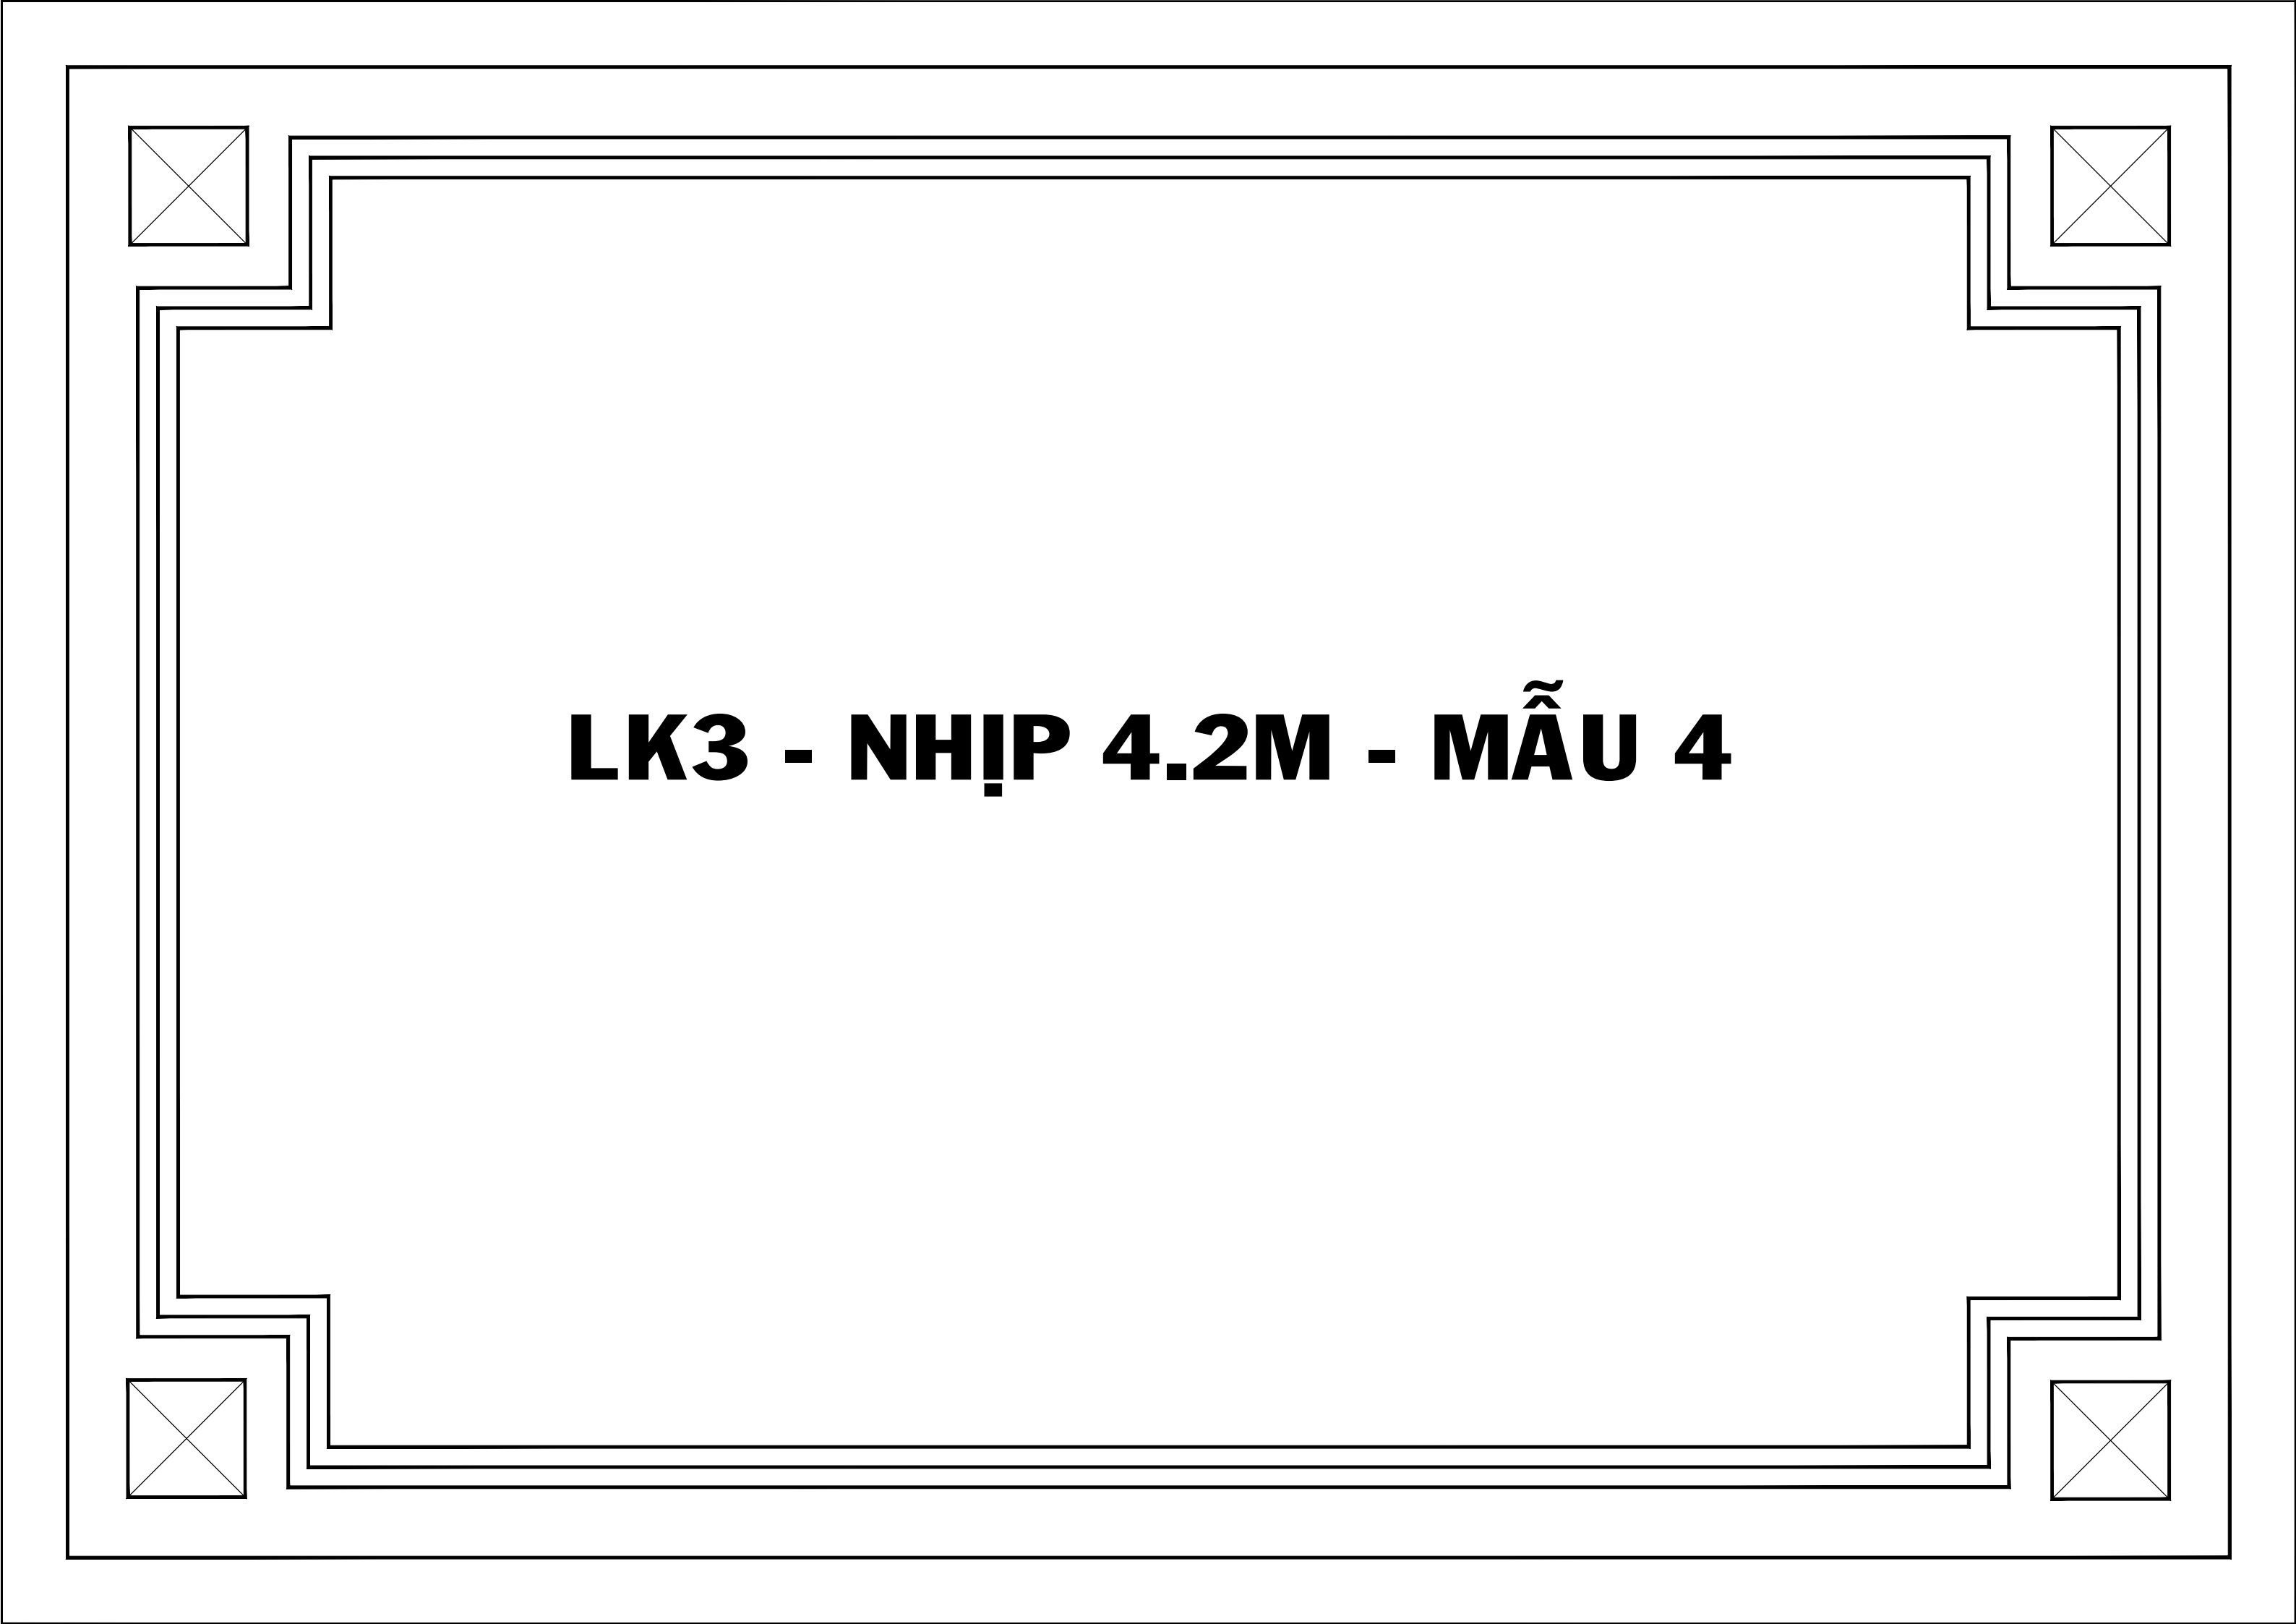

LK3 - NHỊP 4.2M - MẪU 4

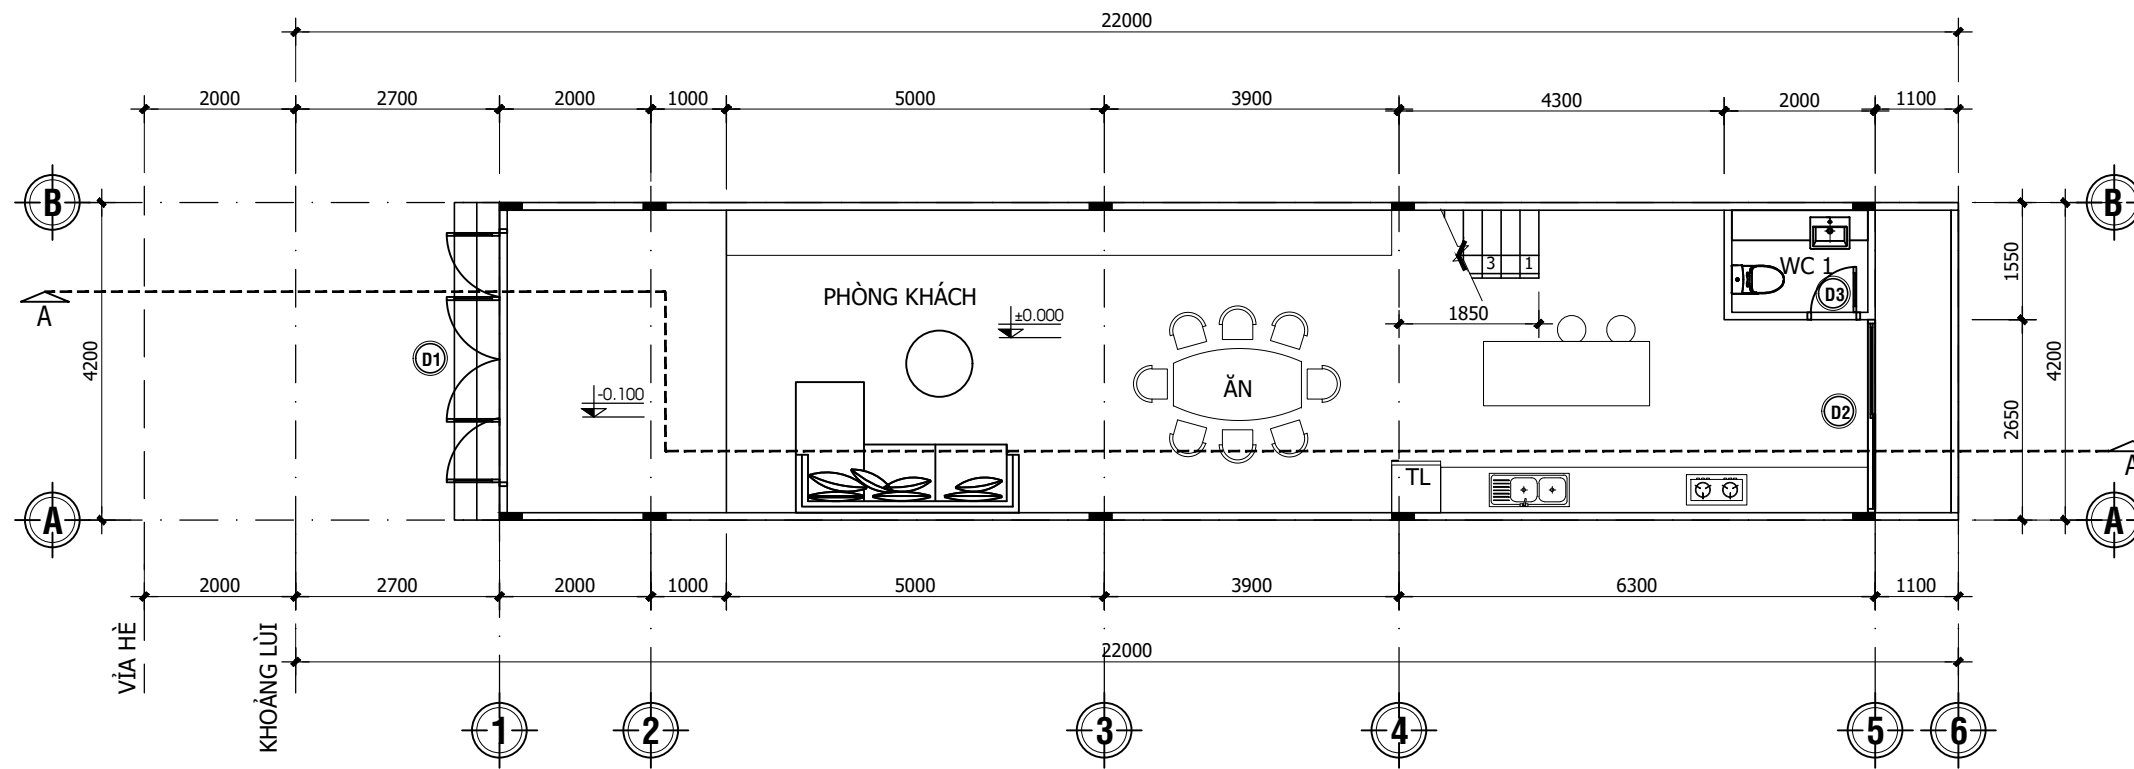

MẶT BẰNG TRỆT ĐIỂN HÌNH TL 1:100

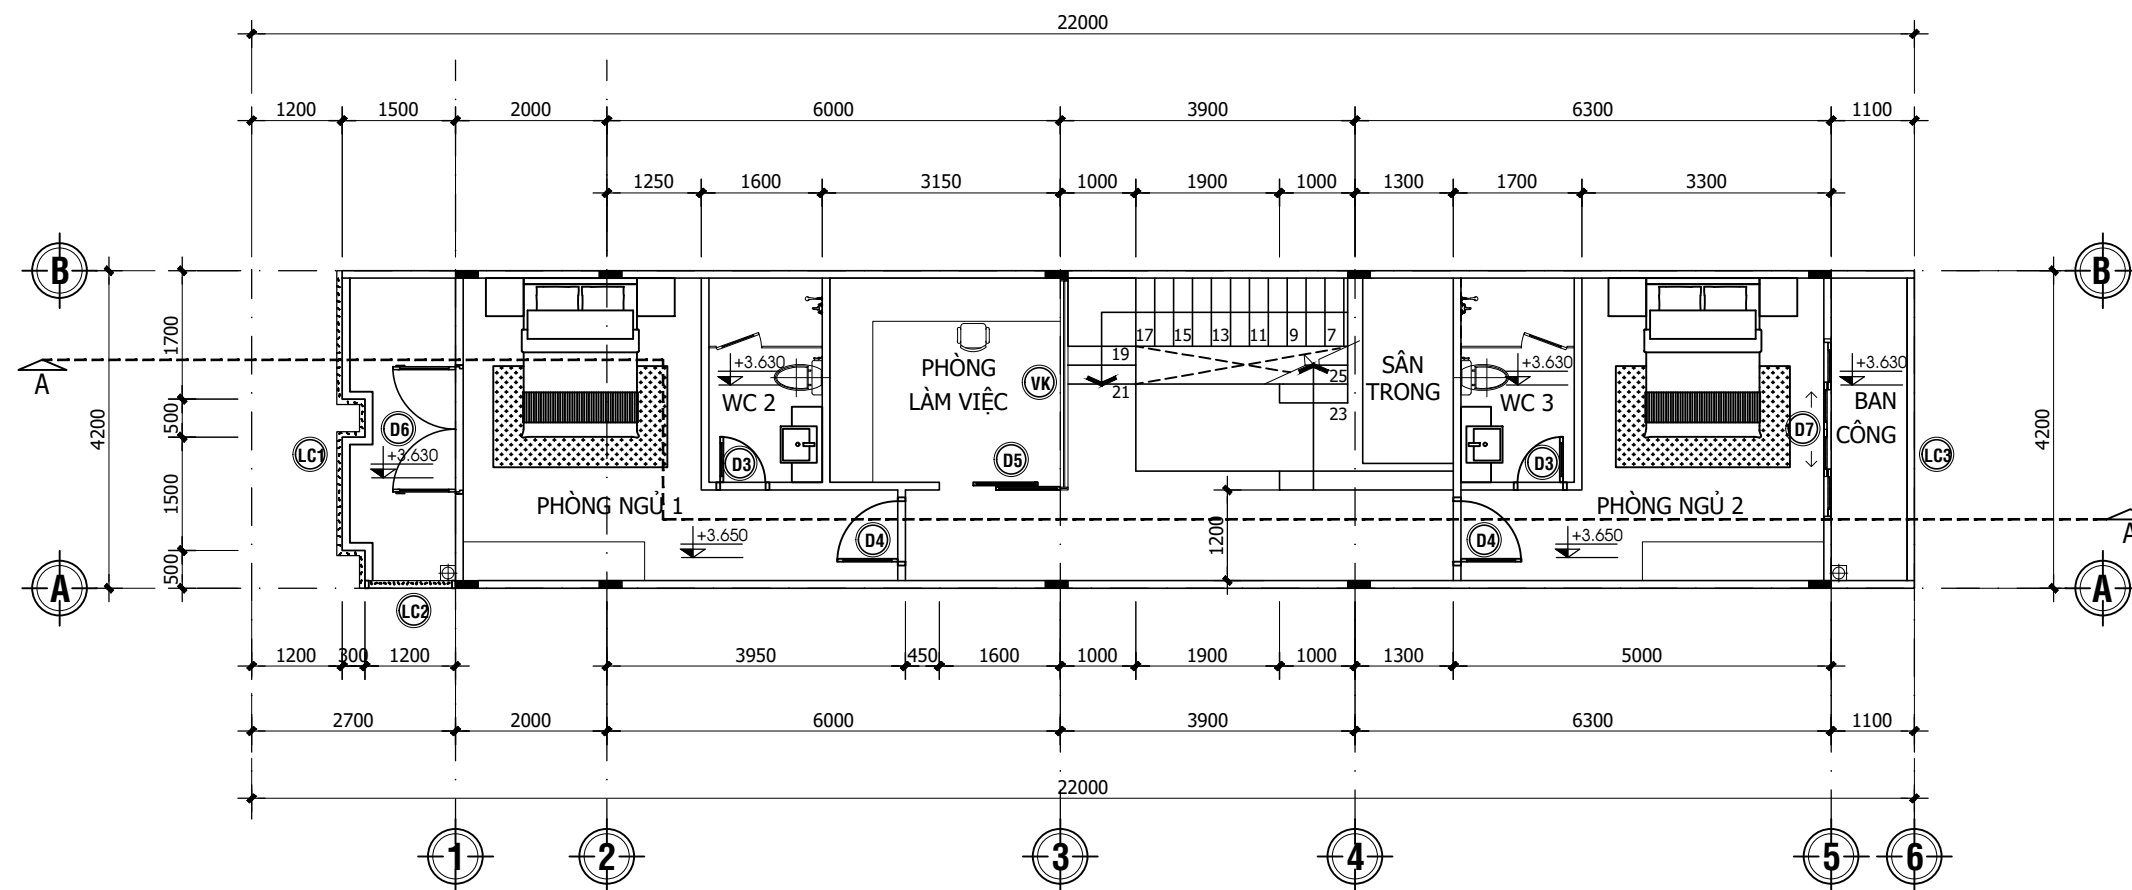


MẶT BẰNG LẦU 1 ĐIỂN HÌNH TL 1:100

CHỦ ĐẦU TƯ:
CÔNG TY CỔ PHẦN XÂY DỰNG VÀ THƯƠNG MẠI VAN PHÁT

CÔNG TRÌNH:
KHU DÂN CƯ MINH CHÂU

HẠNG MỤC:
CÁC KHỐI NHÀ LIÊN KẾ

ĐỊA CHỈ:
PHƯỜNG 7, TP. SÓC TRĂNG,
TỈNH SÓC TRĂNG

ĐƠN VỊ TƯ VẤN:
 SỞ XÂY DỰNG TỈNH SÓC TRĂNG
TRUNG TÂM
QUY HOẠCH XÂY DỰNG

ĐC: SỐ 12, ĐƯỜNG CHÂU VĂN TIẾP, PHƯỜNG 2, TP. SÓC TRĂNG
ĐT: 02993.620072.
FAX: 02993.623004 - EMAIL:

P. GIÁM ĐỐC: NGUYỄN TRẦN THÁI SƠN

CHỦ NHIỆM: NGUYỄN TRẦN THÁI SƠN

CHỦ TRÌ: KTS. HUỖNH SONG TRĂNG

THIẾT KẾ: KS. NGUYỄN VIỆT TRUNG


THỂ HIỆN: KS. NGUYỄN VIỆT TRUNG

KIỂM TRA: KTS. HUỖNH SONG TRĂNG


TÊN BẢN VẼ:
MẶT BẰNG TRỆT + LẦU 1 ĐIỂN HÌNH

KÝ HIỆU BẢN VẼ: BVKT 01

THỂ LOẠI BẢN VẼ:	
THIẾT KẾ QUY HOẠCH	<input type="checkbox"/>
THIẾT KẾ CƠ SỞ	<input type="checkbox"/>
THIẾT KẾ KỸ THUẬT	<input type="checkbox"/>
THIẾT KẾ BẢN VẼ THI CÔNG	<input checked="" type="checkbox"/>
MÃ HỒ SƠ	AAAA
NGÀY HOÀN THÀNH:	2025

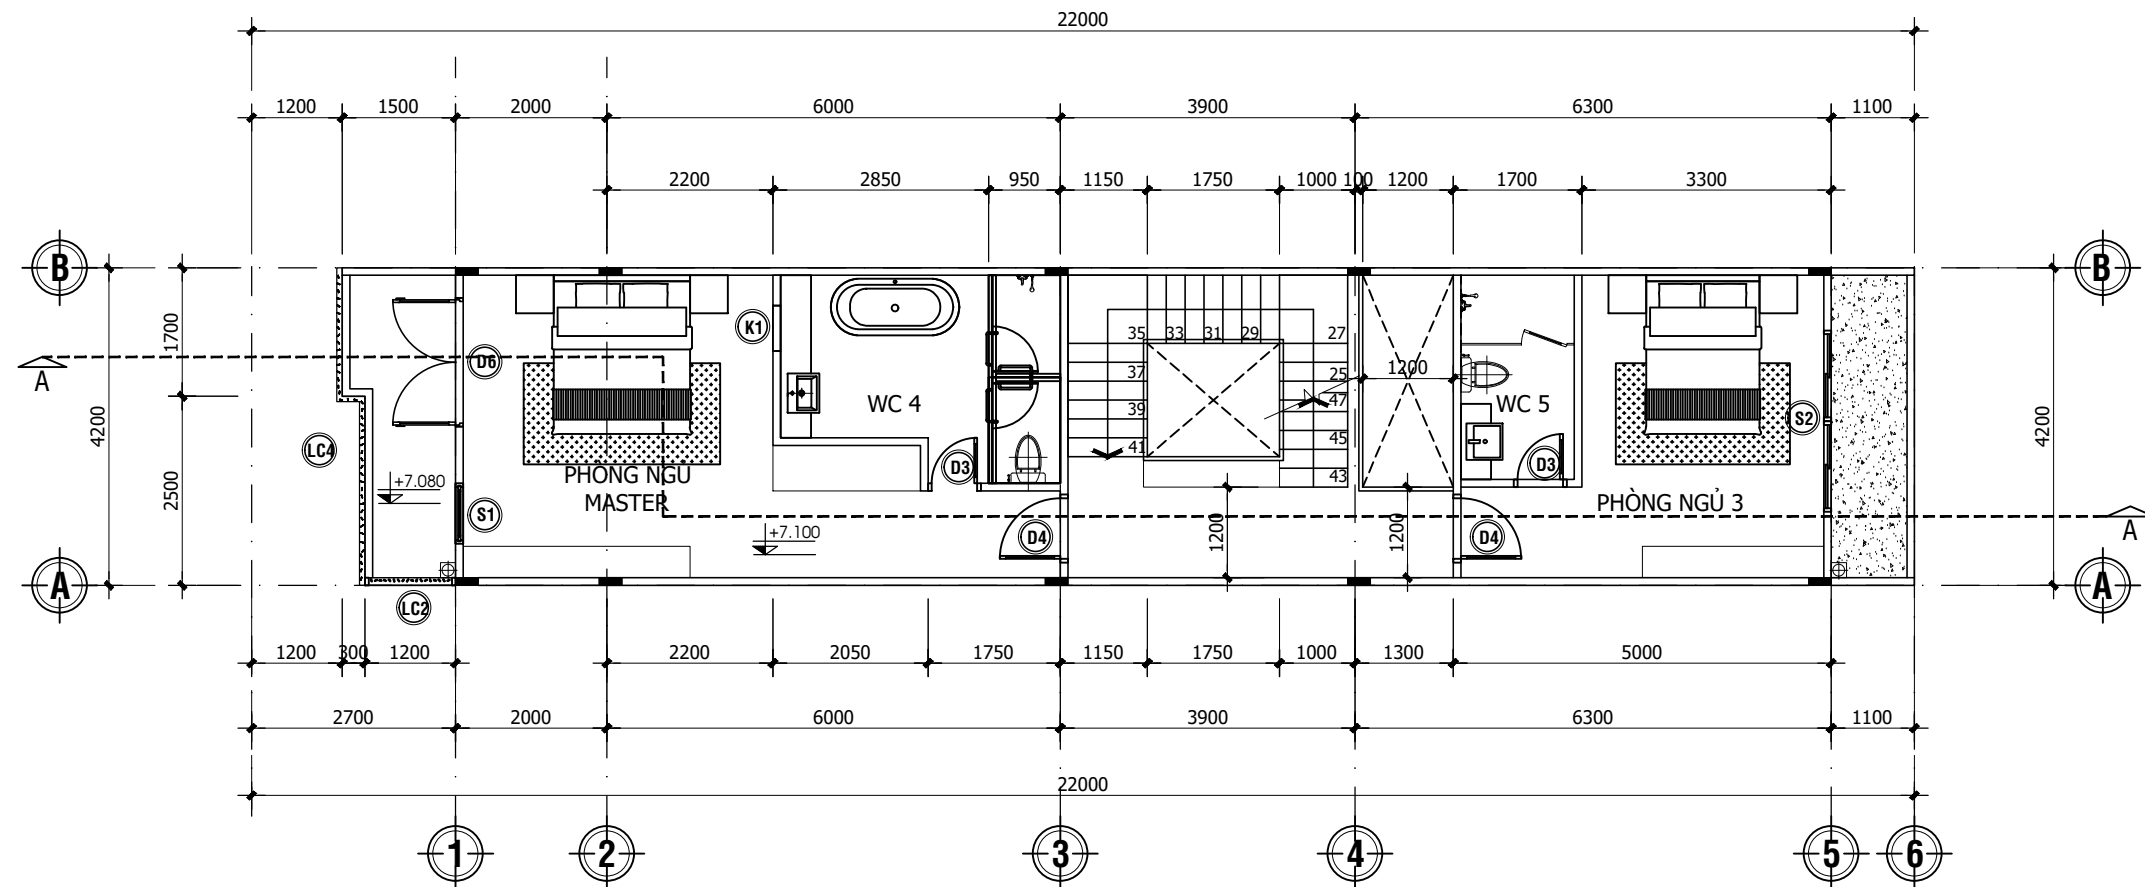

MẶT BẰNG LẦU 2 ĐIỂN HÌNH TL 1:100

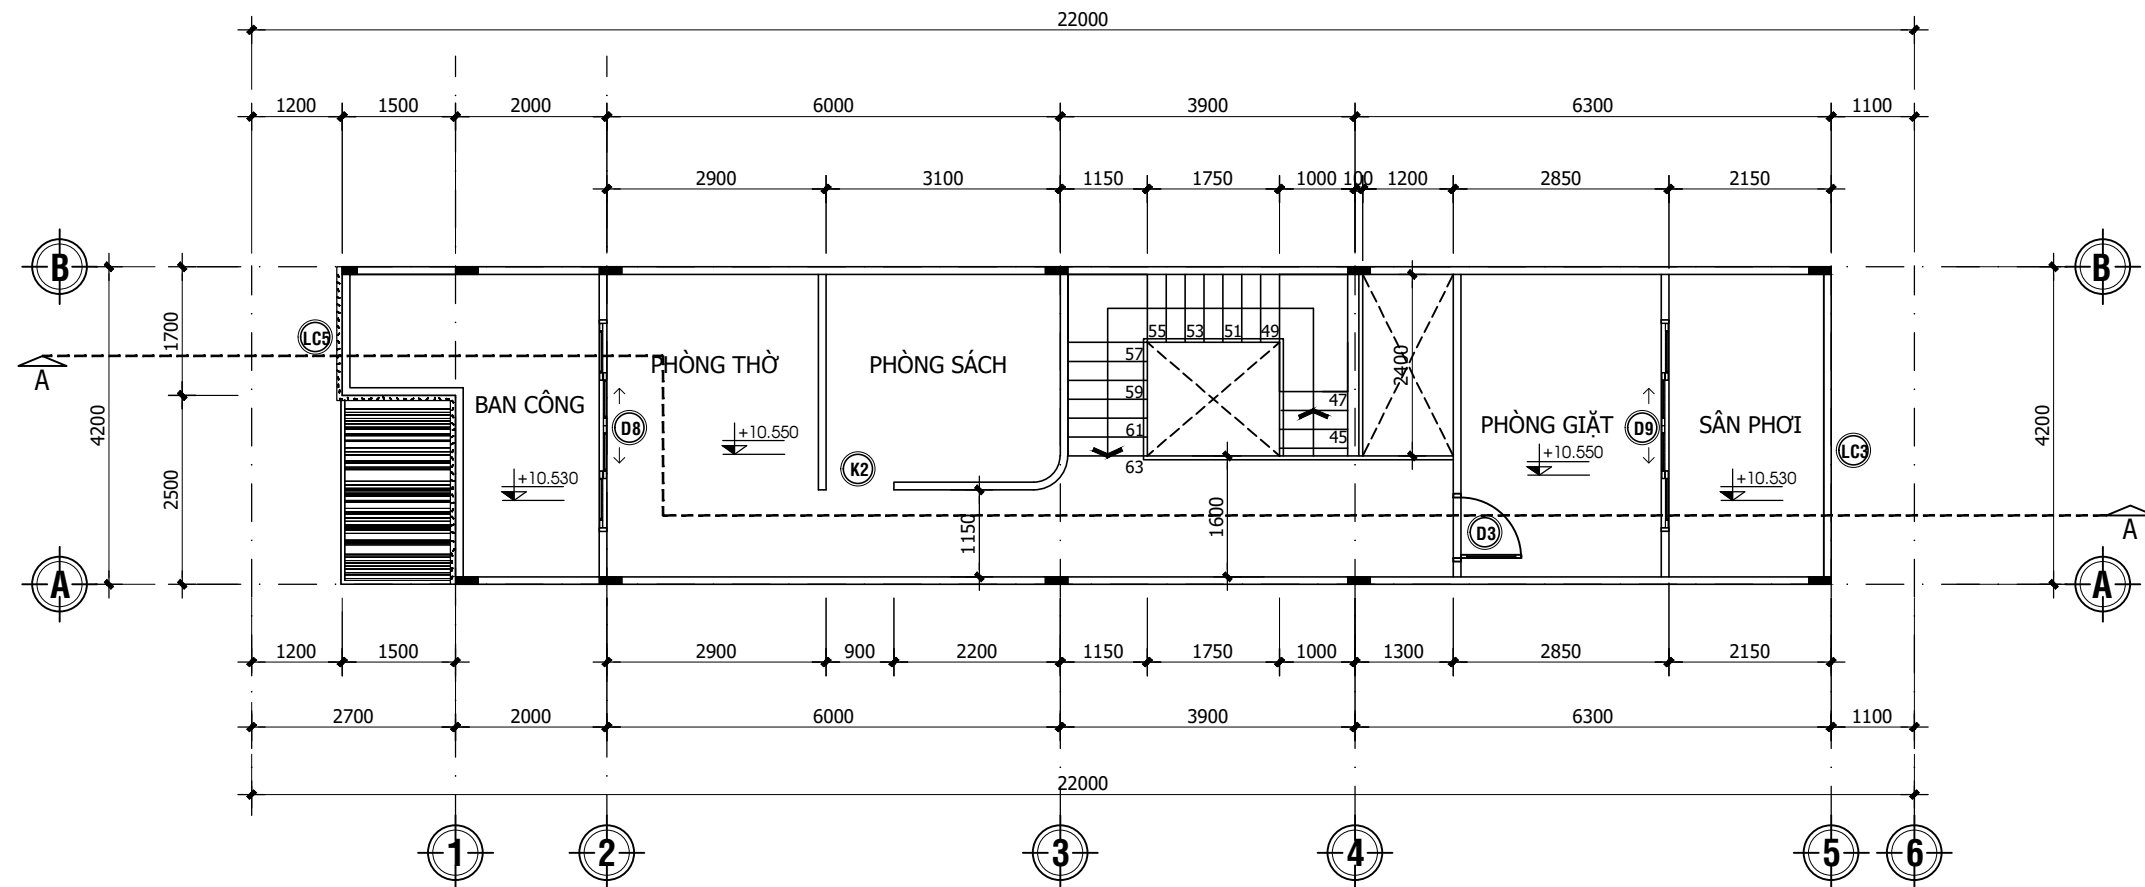

MẶT BẰNG TẦNG THƯỢNG ĐIỂN HÌNH TL 1:100

CHỦ ĐẦU TƯ:
CÔNG TY CỔ PHẦN XÂY DỰNG VÀ THƯƠNG MẠI VAN PHÁT

CÔNG TRÌNH:
KHU DÂN CƯ MINH CHÂU

HẠNG MỤC:
CÁC KHỐI NHÀ LIÊN KẾ

ĐỊA CHỈ:
PHƯỜNG 7, TP. SÓC TRĂNG,
TỈNH SÓC TRĂNG

ĐƠN VỊ TƯ VẤN:
SỞ XÂY DỰNG TỈNH SÓC TRĂNG
TRUNG TÂM
QUY HOẠCH XÂY DỰNG


ĐC: SỐ 12, ĐƯỜNG CHÂU VĂN TIẾP, PHƯỜNG 2, TP. SÓC TRĂNG
ĐT: 02993.620072.
FAX: 02993.623004 - EMAIL:

P. GIÁM ĐỐC:	NGUYỄN TRẦN THÁI SƠN	
CHỦ NHIỆM:	NGUYỄN TRẦN THÁI SƠN	
CHỦ TRÌ:	KTS. HUỖNH SONG TRĂNG	
THIẾT KẾ:	KS. NGUYỄN VIỆT TRUNG	
THỂ HIỆN:	KS. NGUYỄN VIỆT TRUNG	
KIỂM TRA:	KTS. HUỖNH SONG TRĂNG	

TÊN BẢN VẼ:
MẶT BẰNG LẦU 2 VÀ TẦNG THƯỢNG
ĐIỂN HÌNH

KÝ HIỆU BẢN VẼ: BVKT 01

THỂ LOẠI BẢN VẼ:	
THIẾT KẾ QUY HOẠCH	<input type="checkbox"/>
THIẾT KẾ CƠ SỞ	<input type="checkbox"/>
THIẾT KẾ KỸ THUẬT	<input type="checkbox"/>
THIẾT KẾ BẢN VẼ THI CÔNG	<input checked="" type="checkbox"/>
MÃ HỒ SƠ	AAAA
NGÀY HOÀN THÀNH:	2025

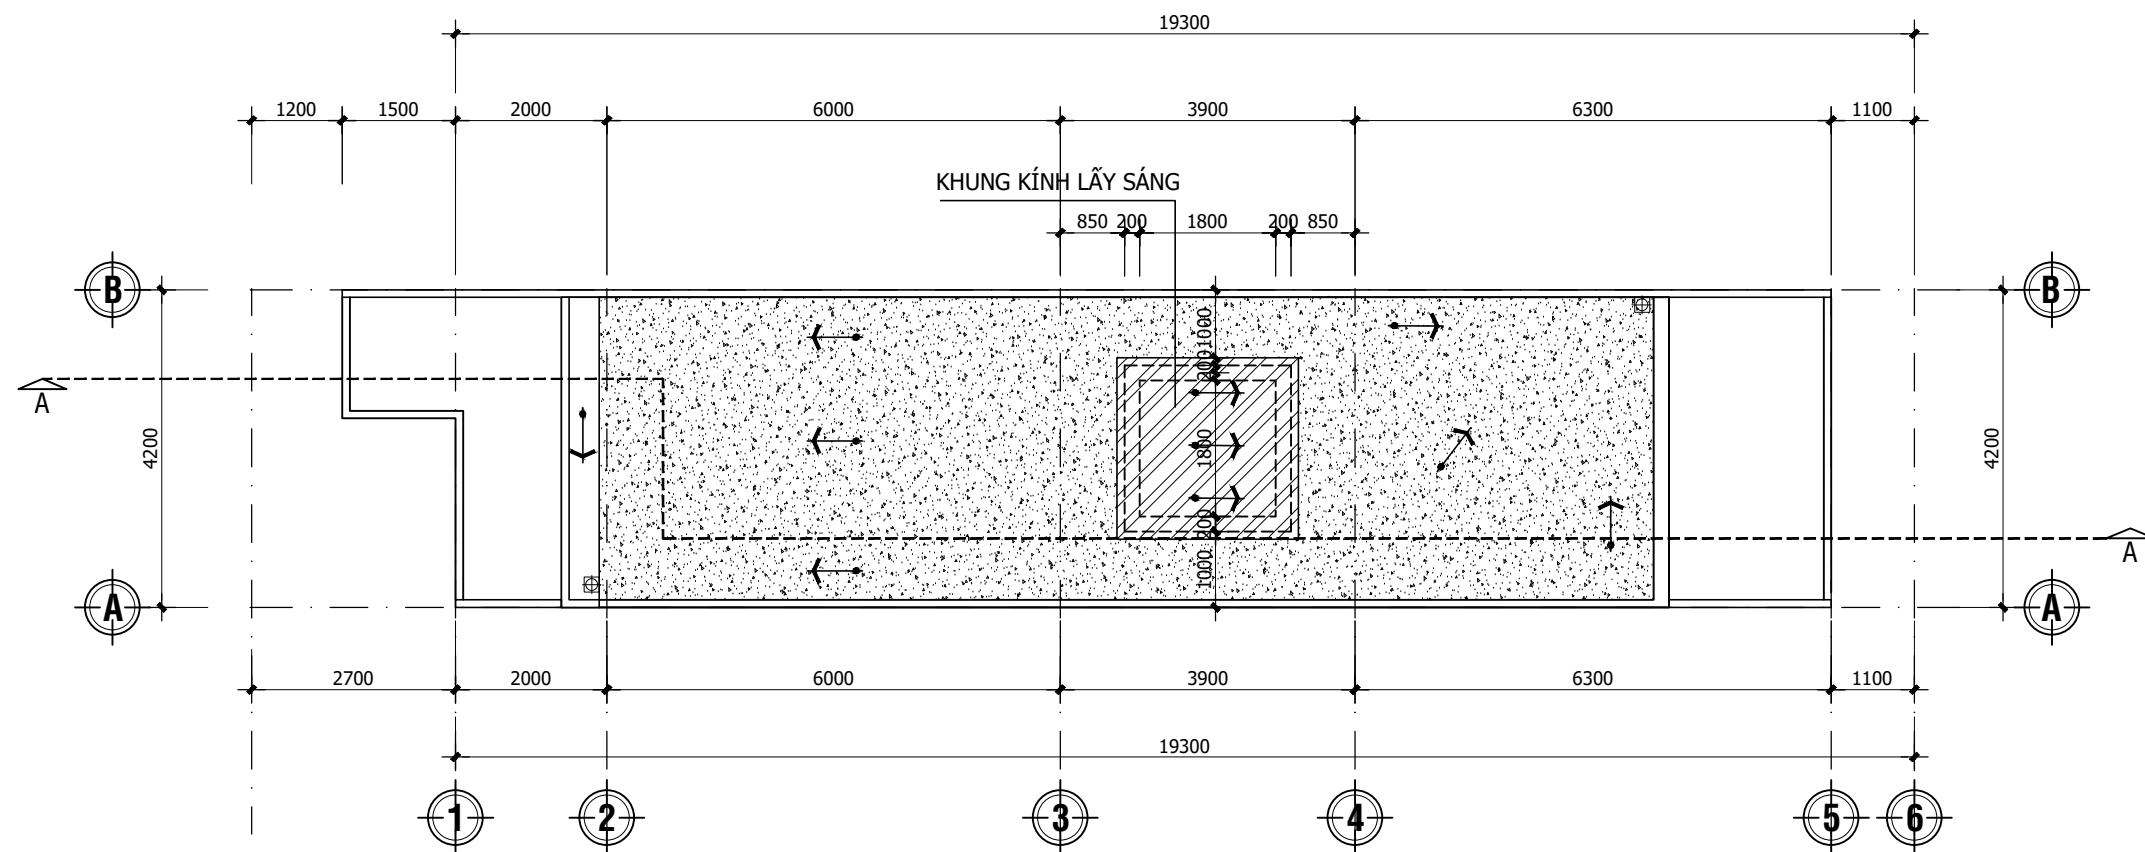

MẶT BẰNG MÁI ĐIỂN HÌNH TL 1:100

CHỦ ĐẦU TƯ:
CÔNG TY CỔ PHẦN XÂY DỰNG VÀ THƯƠNG MẠI VAN PHÁT

CÔNG TRÌNH:
KHU DÂN CƯ MINH CHÂU

HẠNG MỤC:
CÁC KHỐI NHÀ LIÊN KẾ

ĐỊA CHỈ:
PHƯỜNG 7, TP. SÓC TRĂNG,
TỈNH SÓC TRĂNG

ĐƠN VỊ TƯ VẤN:



SỞ XÂY DỰNG TỈNH SÓC TRĂNG
TRUNG TÂM
QUY HOẠCH XÂY DỰNG

ĐC: SỐ 12, ĐƯỜNG CHÂU VĂN TIẾP, PHƯỜNG 2, TP. SÓC TRĂNG
ĐT: 02993.620072.
FAX: 02993.623004 - EMAIL:

P. GIÁM ĐỐC: NGUYỄN TRẦN THÁI SƠN

CHỦ NHIỆM: NGUYỄN TRẦN THÁI SƠN

CHỦ TRÌ: KTS. HUỖNH SONG TRĂNG

THIẾT KẾ: KS. NGUYỄN VIỆT TRUNG

THỂ HIỆN: KS. NGUYỄN VIỆT TRUNG

KIỂM TRA: KTS. HUỖNH SONG TRĂNG

TÊN BẢN VẼ:


MẶT BẰNG MÁI ĐIỂN HÌNH

KÝ HIỆU BẢN VẼ:

BVKT 01
--

THỂ LOẠI BẢN VẼ:

THIẾT KẾ QUY HOẠCH	<input type="checkbox"/>
THIẾT KẾ CƠ SỞ	<input type="checkbox"/>
THIẾT KẾ KỸ THUẬT	<input type="checkbox"/>
THIẾT KẾ BẢN VẼ THI CÔNG	<input checked="" type="checkbox"/>
MÃ HỒ SƠ	AAAA
NGÀY HOÀN THÀNH:	2025

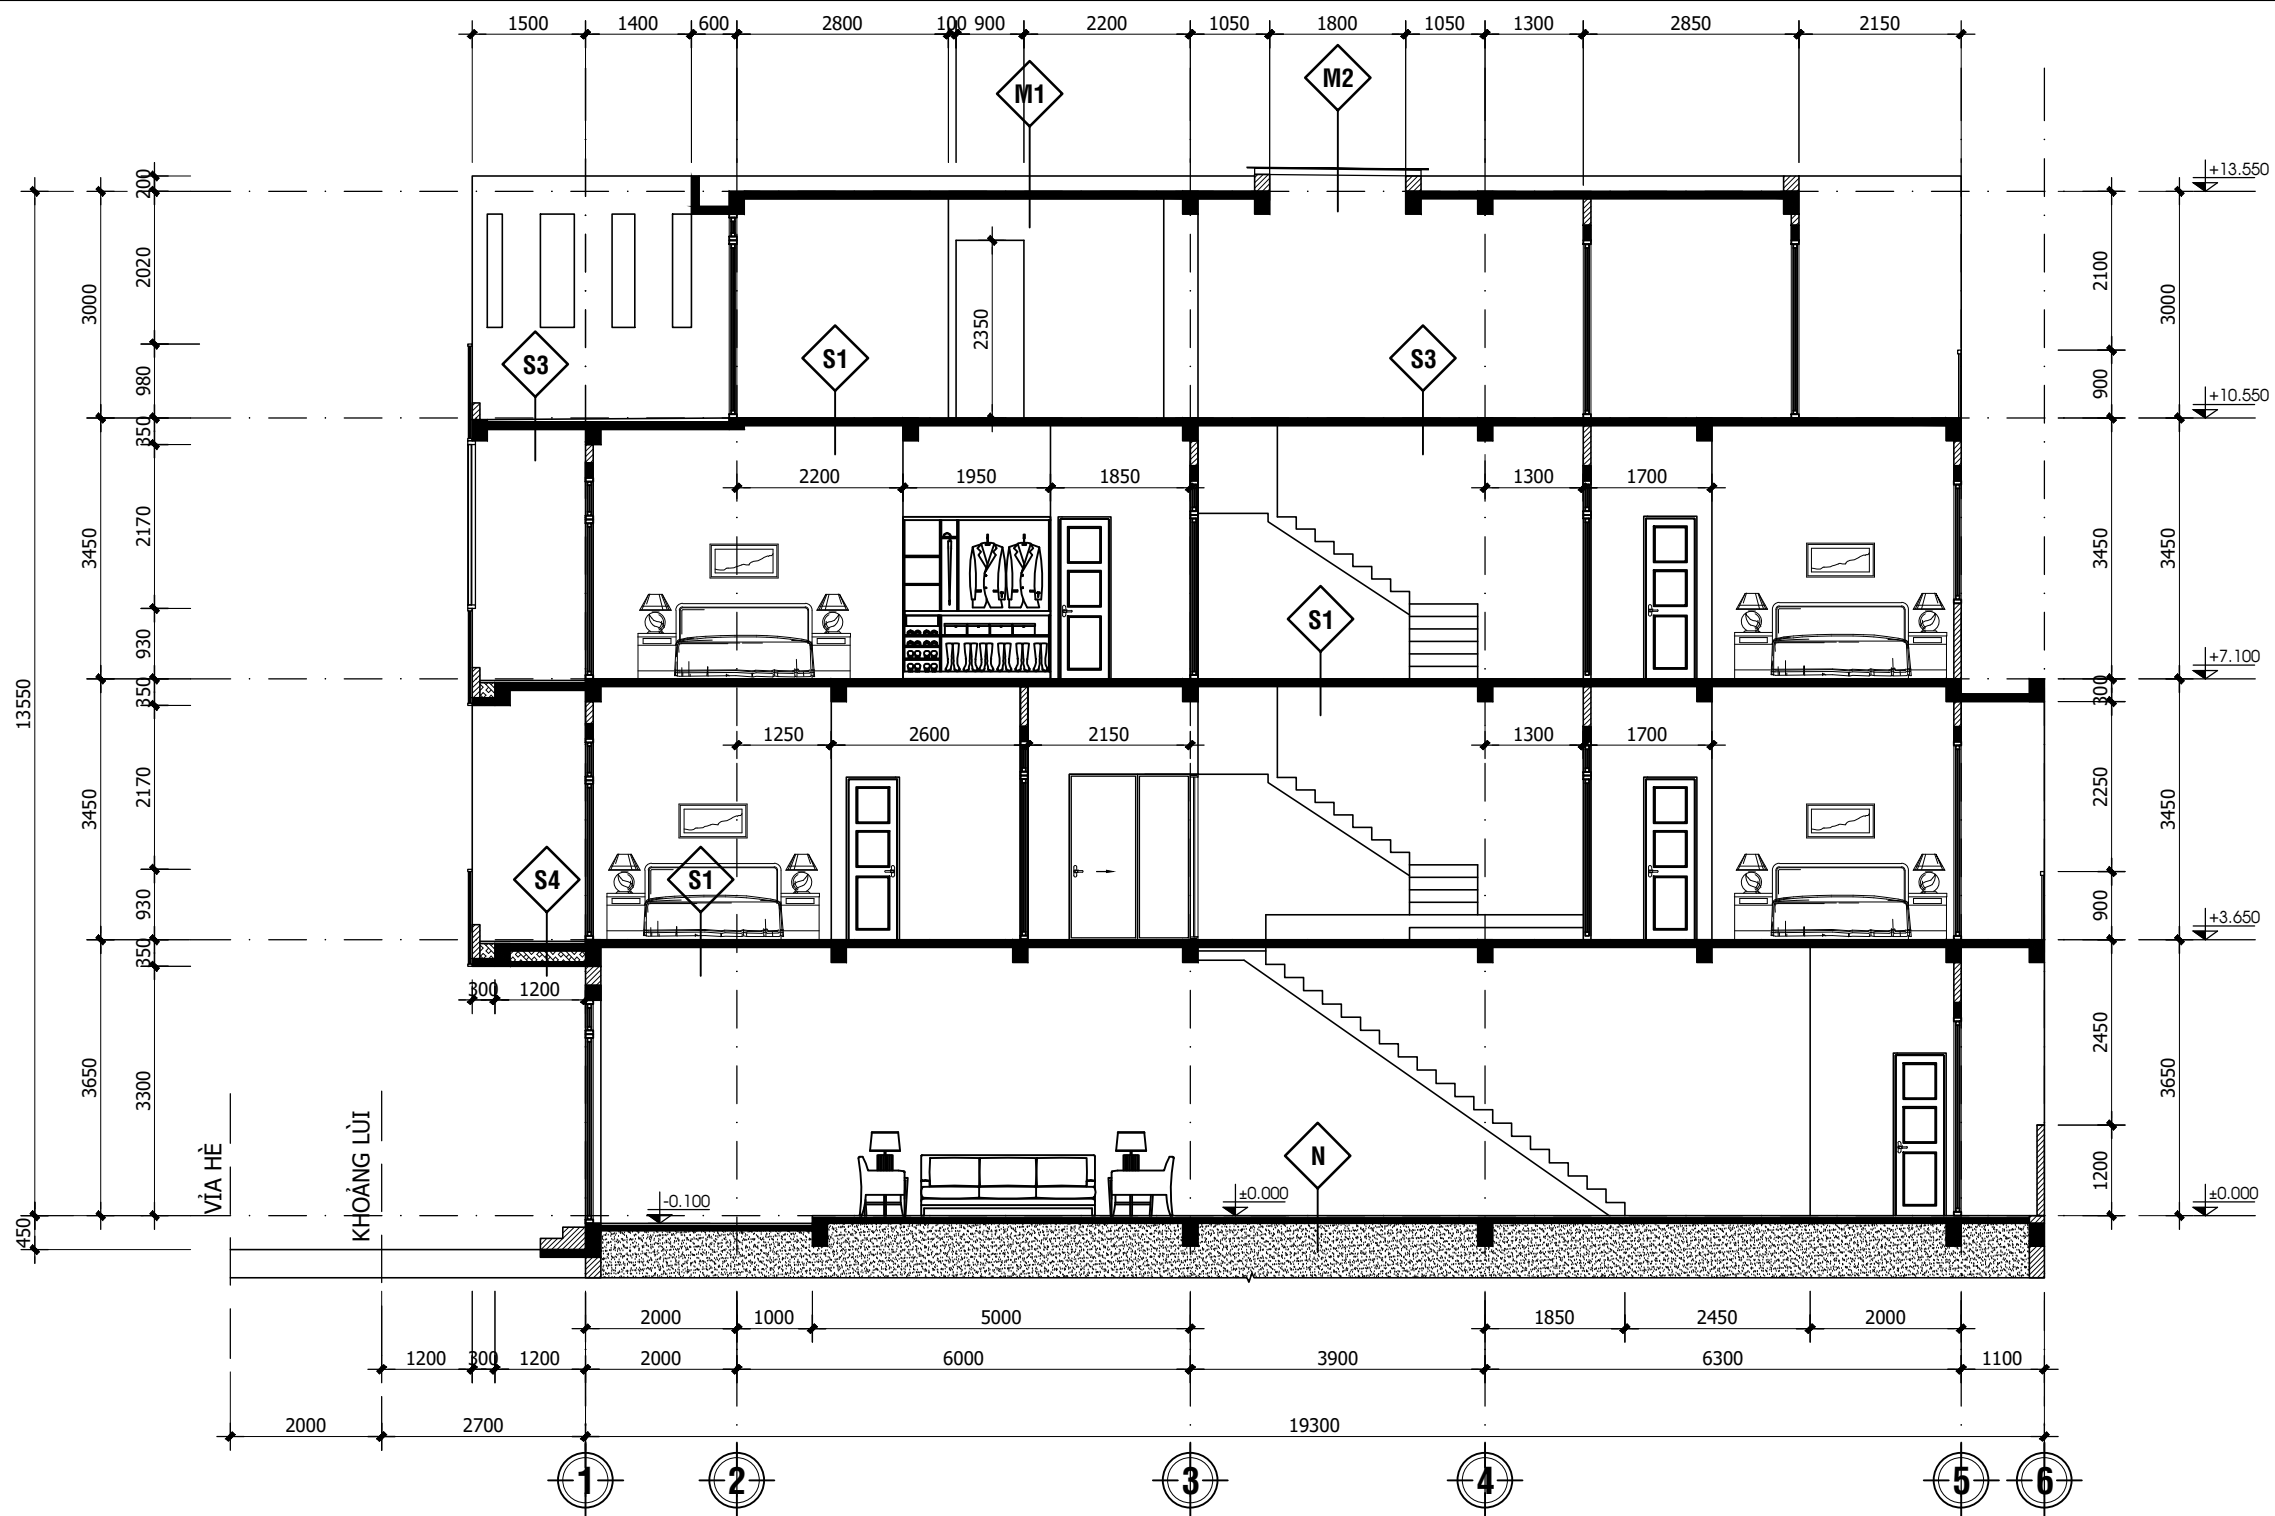

GHI CHÚ:

- N1 CẤU TẠO NỀN**
 LỚP BÊ TÔNG ĐÁ 1X2(CM) XM MẮC 200 DÀY 70. (ĐẶT THÉP D6 a200 2 PHƯƠNG)
 LỚP CÁT SAN LẤP TƯỚI NƯỚC ĐẮM CHẶT TỪNG LỚP DÀY 200mm.
 ĐẤT TỰ NHIÊN DỌN SẠCH HỮU CƠ.
- N2 CẤU TẠO NỀN WC TRỆT**
 LỚP BÊ TÔNG ĐÁ 1X2(CM) XM MẮC 200 DÀY 70. (ĐẶT THÉP D6 a200 2 PHƯƠNG)
 LỚP CÁT SAN LẤP TƯỚI NƯỚC ĐẮM CHẶT TỪNG LỚP DÀY 200mm.
 ĐẤT TỰ NHIÊN DỌN SẠCH HỮU CƠ.
- S1 CẤU TẠO SÀN TẦNG 1,2 VÀ TẦNG THƯỢNG**
 SÀN BÊ TÔNG CỐT THÉP MẮC 250 (XEM BVKC)
- S2 SÀN LẦU KHU VỆ SINH**
 SÀN BÊ TÔNG CỐT THÉP MẮC 250 (XEM BV KẾT CẤU)

MẶT CẮT 1-1 ĐIỂN HÌNH TL 1:100

- S3 CẤU TẠO SÀN SÂN THƯỢNG**
 QUÉT 3 LỚP CHỐNG THẨM
 VỮA XIMĂNG MẮC 75 TẠO ĐỐC DÀY TB 30mm.
 SÀN BÊ TÔNG CỐT THÉP MẮC 250 (XEM BV KẾT CẤU)
- S4 CẤU TẠO BAN CÔNG T1**
 LÁT GẠCH CERAMIC 300X300mm CHỐNG TRƯỢT
 QUÉT 3 LỚP CHỐNG THẨM
 VỮA XIMĂNG MẮC 75 DÀY TB 20mm TẠO ĐỐC
 SÀN BÊ TÔNG CỐT THÉP MẮC 250 (XEM BVKC)
 LỚP MÚT XỐP
 SÀN BÊ TÔNG CỐT THÉP MẮC 250 DÀY 50 (XEM BVKC)
 BÃ MATIC, SƠN NƯỚC 01 LỚP LÓT 02 LỚP HOÀN THIỆN .

- M1 CẤU TẠO MÁI**
 QUÉT 3 LỚP CHỐNG THẨM
 VỮA XIMĂNG MẮC 75 TẠO ĐỐC DÀY TB 30mm.
 SÀN BTCT MẮC 250 (XEM BV KẾT CẤU)
- M2 CẤU TẠO GIẾNG TRỜI + HIÊN**
 TẤM KÍNH CƯỜNG LỰC DÀY 8mm.
 THÉP HỘP 50x100x2.0mm HÀN THÀNH KHUNG VUÔNG
- CT CẤU TẠO CẦU THANG**
 BÀN THANG BTCT MẮC 250 (XEM BV KẾT CẤU)

- T TƯỜNG NGOÀI:**
 - TƯỜNG 100 XÂY GẠCH ỚNG.
 - TƯỜNG 200 XÂY GẠCH ỚNG CÂU GẠCH THÊ.
 - TRÁT VỮA XM MẮC 75 DÀY 15.
 - BÃ MATIC SƠN 1 LỚP LÓT, 2 LỚP PHỦ.
- T TƯỜNG TRONG:**
 - TƯỜNG 100 XÂY GẠCH ỚNG.
 - TƯỜNG 200 XÂY GẠCH ỚNG CÂU GẠCH THÊ.
 - TRÁT VỮA XM MẮC 75 DÀY 15.

CHỦ ĐẦU TƯ:
 CÔNG TY CỔ PHẦN XÂY DỰNG VÀ THƯƠNG MẠI VAN PHÁT

CÔNG TRÌNH:
 KHU DÂN CƯ MINH CHÂU

HẠNG MỤC:
 CÁC KHỐI NHÀ LIÊN KẾ

ĐỊA CHỈ:
 PHƯỜNG 7, TP. SÓC TRĂNG,
 TỈNH SÓC TRĂNG

ĐƠN VỊ TƯ VẤN:



SỞ XÂY DỰNG TỈNH SÓC TRĂNG
TRUNG TÂM
 QUY HOẠCH XÂY DỰNG

ĐC: SỐ 12, ĐƯỜNG CHÂU VĂN TIẾP, PHƯỜNG 2, TP. SÓC TRĂNG
 ĐT: 02993.620072.
 FAX: 02993.623004 - EMAIL:

P. GIÁM ĐỐC: NGUYỄN TRẦN THÁI SƠN

CHỦ NHIỆM: NGUYỄN TRẦN THÁI SƠN

CHỦ TRÌ: KTS. HUỖNH SONG TRĂNG

THIẾT KẾ: KS. NGUYỄN VIỆT TRUNG

THỂ HIỆN: KS. NGUYỄN VIỆT TRUNG

KIỂM TRA: KTS. HUỖNH SONG TRĂNG

TÊN BẢN VẼ:

MẶT CẮT 1-1 ĐIỂN HÌNH

KÝ HIỆU BẢN VẼ:

BVKT 01

THỂ LOẠI BẢN VẼ:

THIẾT KẾ QUY HOẠCH

THIẾT KẾ CƠ SỞ

THIẾT KẾ KỸ THUẬT


THIẾT KẾ BẢN VẼ THI CÔNG

MÃ HỒ SƠ


AAAA

NGÀY HOÀN THÀNH:

2025

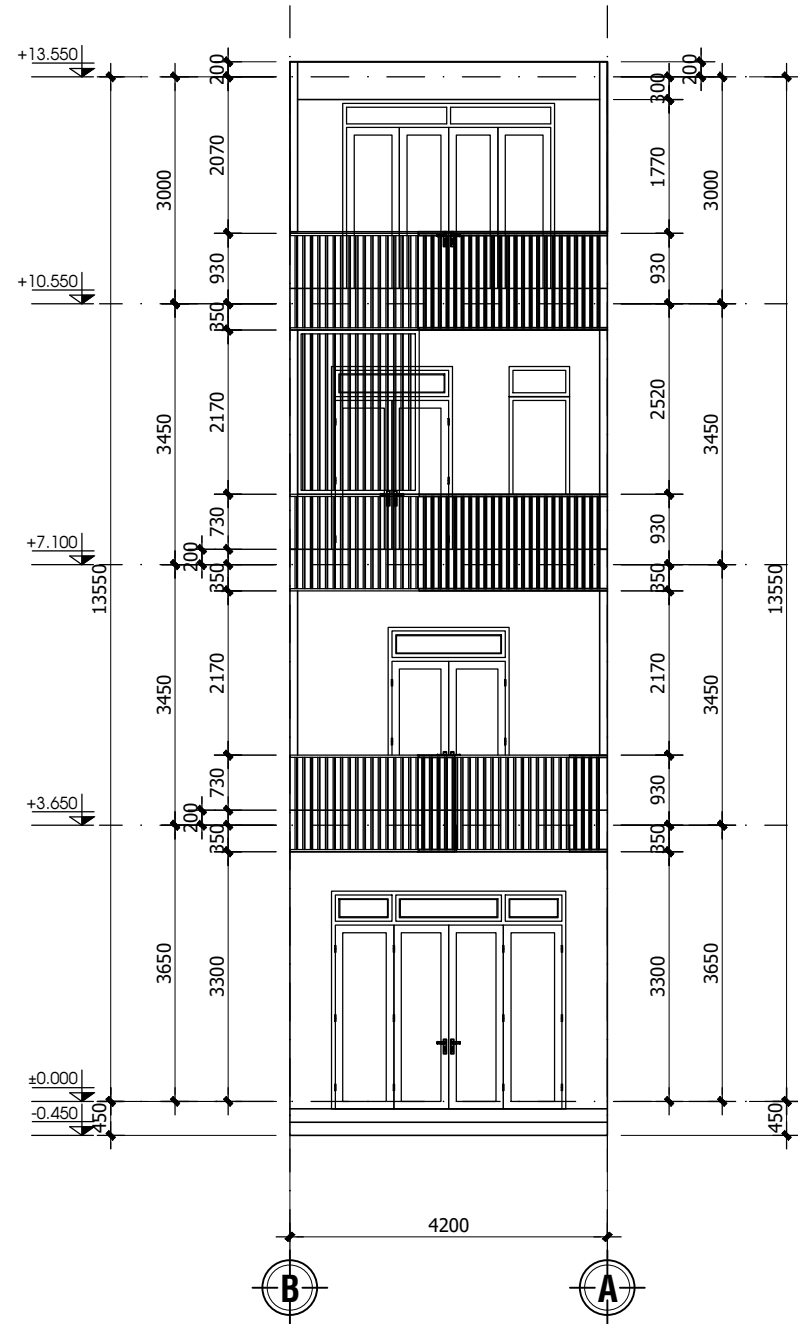

MẶT ĐỨNG CHÍNH MẪU 4 ĐIỂN HÌNH TL 1:100

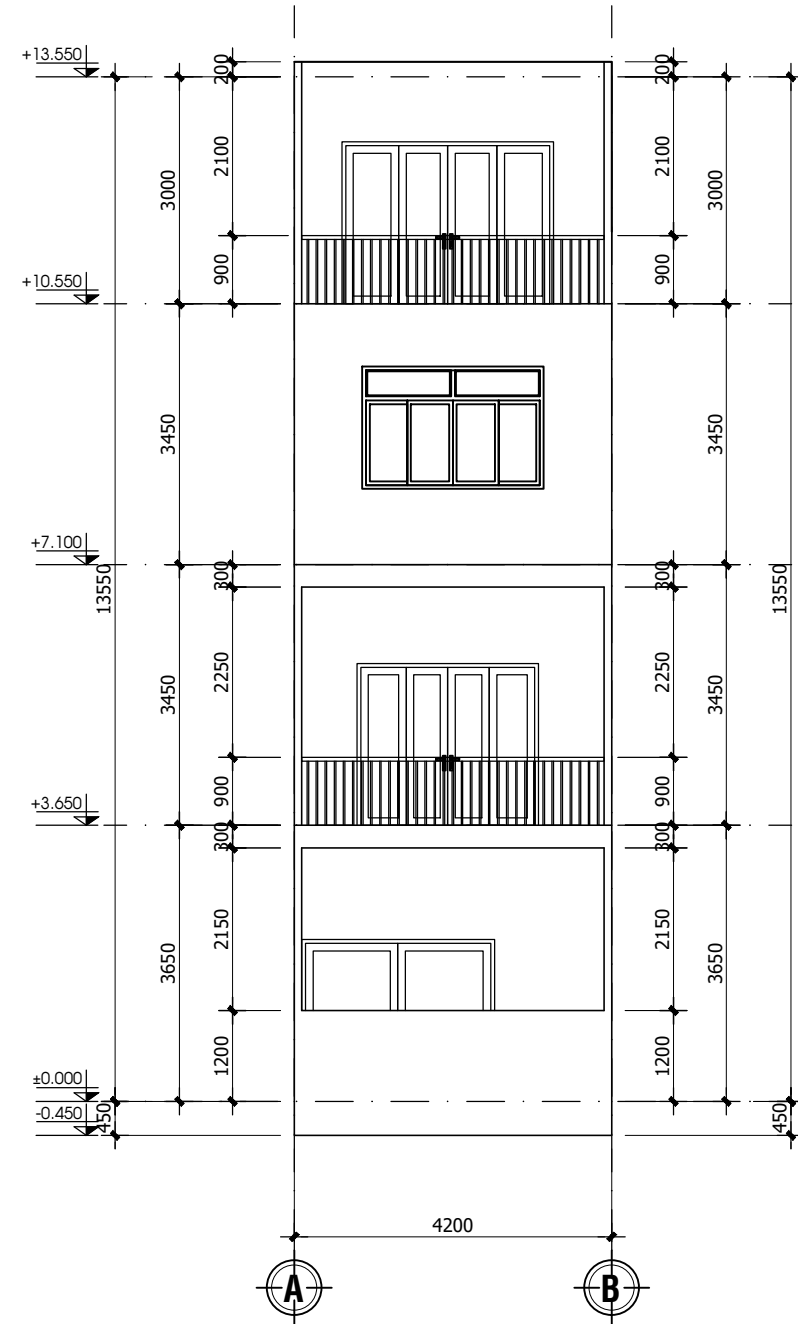


MẶT ĐỨNG SAU MẪU 4 ĐIỂN HÌNH TL 1:100

CHỦ ĐẦU TƯ:
CÔNG TY CỔ PHẦN XÂY DỰNG VÀ THƯƠNG MẠI VẠN PHÁT

CÔNG TRÌNH:
KHU DÂN CƯ MINH CHÂU

HẠNG MỤC:
CÁC KHỐI NHÀ LIÊN KẾ

ĐỊA CHỈ:
PHƯỜNG 7, TP. SÓC TRĂNG,
TỈNH SÓC TRĂNG

ĐƠN VỊ TƯ VẤN:
 SỞ XÂY DỰNG TỈNH SÓC TRĂNG
TRUNG TÂM
QUY HOẠCH XÂY DỰNG


ĐC: SỐ 12, ĐƯỜNG CHÂU VĂN TIẾP, PHƯỜNG 2, TP. SÓC TRĂNG
ĐT: 02993.620072.
FAX: 02993.623004 - EMAIL:

P. GIÁM ĐỐC:	NGUYỄN TRẦN THÁI SƠN	
CHỦ NHIỆM:	NGUYỄN TRẦN THÁI SƠN	
CHỦ TRÌ:	KTS. HUỖNH SONG TRĂNG	
THIẾT KẾ:	KS. NGUYỄN VIỆT TRUNG	
THỂ HIỆN:	KS. NGUYỄN VIỆT TRUNG	
KIỂM TRA:	KTS. HUỖNH SONG TRĂNG	


TÊN BẢN VẼ:
MẶT ĐỨNG CHÍNH VÀ SAU ĐIỂN HÌNH

KÝ HIỆU BẢN VẼ:
BVKT 01
--


THỂ LOẠI BẢN VẼ:	
THIẾT KẾ QUY HOẠCH	<input type="checkbox"/>
THIẾT KẾ CƠ SỞ	<input type="checkbox"/>
THIẾT KẾ KỸ THUẬT	<input type="checkbox"/>
THIẾT KẾ BẢN VẼ THI CÔNG	<input checked="" type="checkbox"/>
MÃ HỒ SƠ	AAAA
NGÀY HOÀN THÀNH:	2025

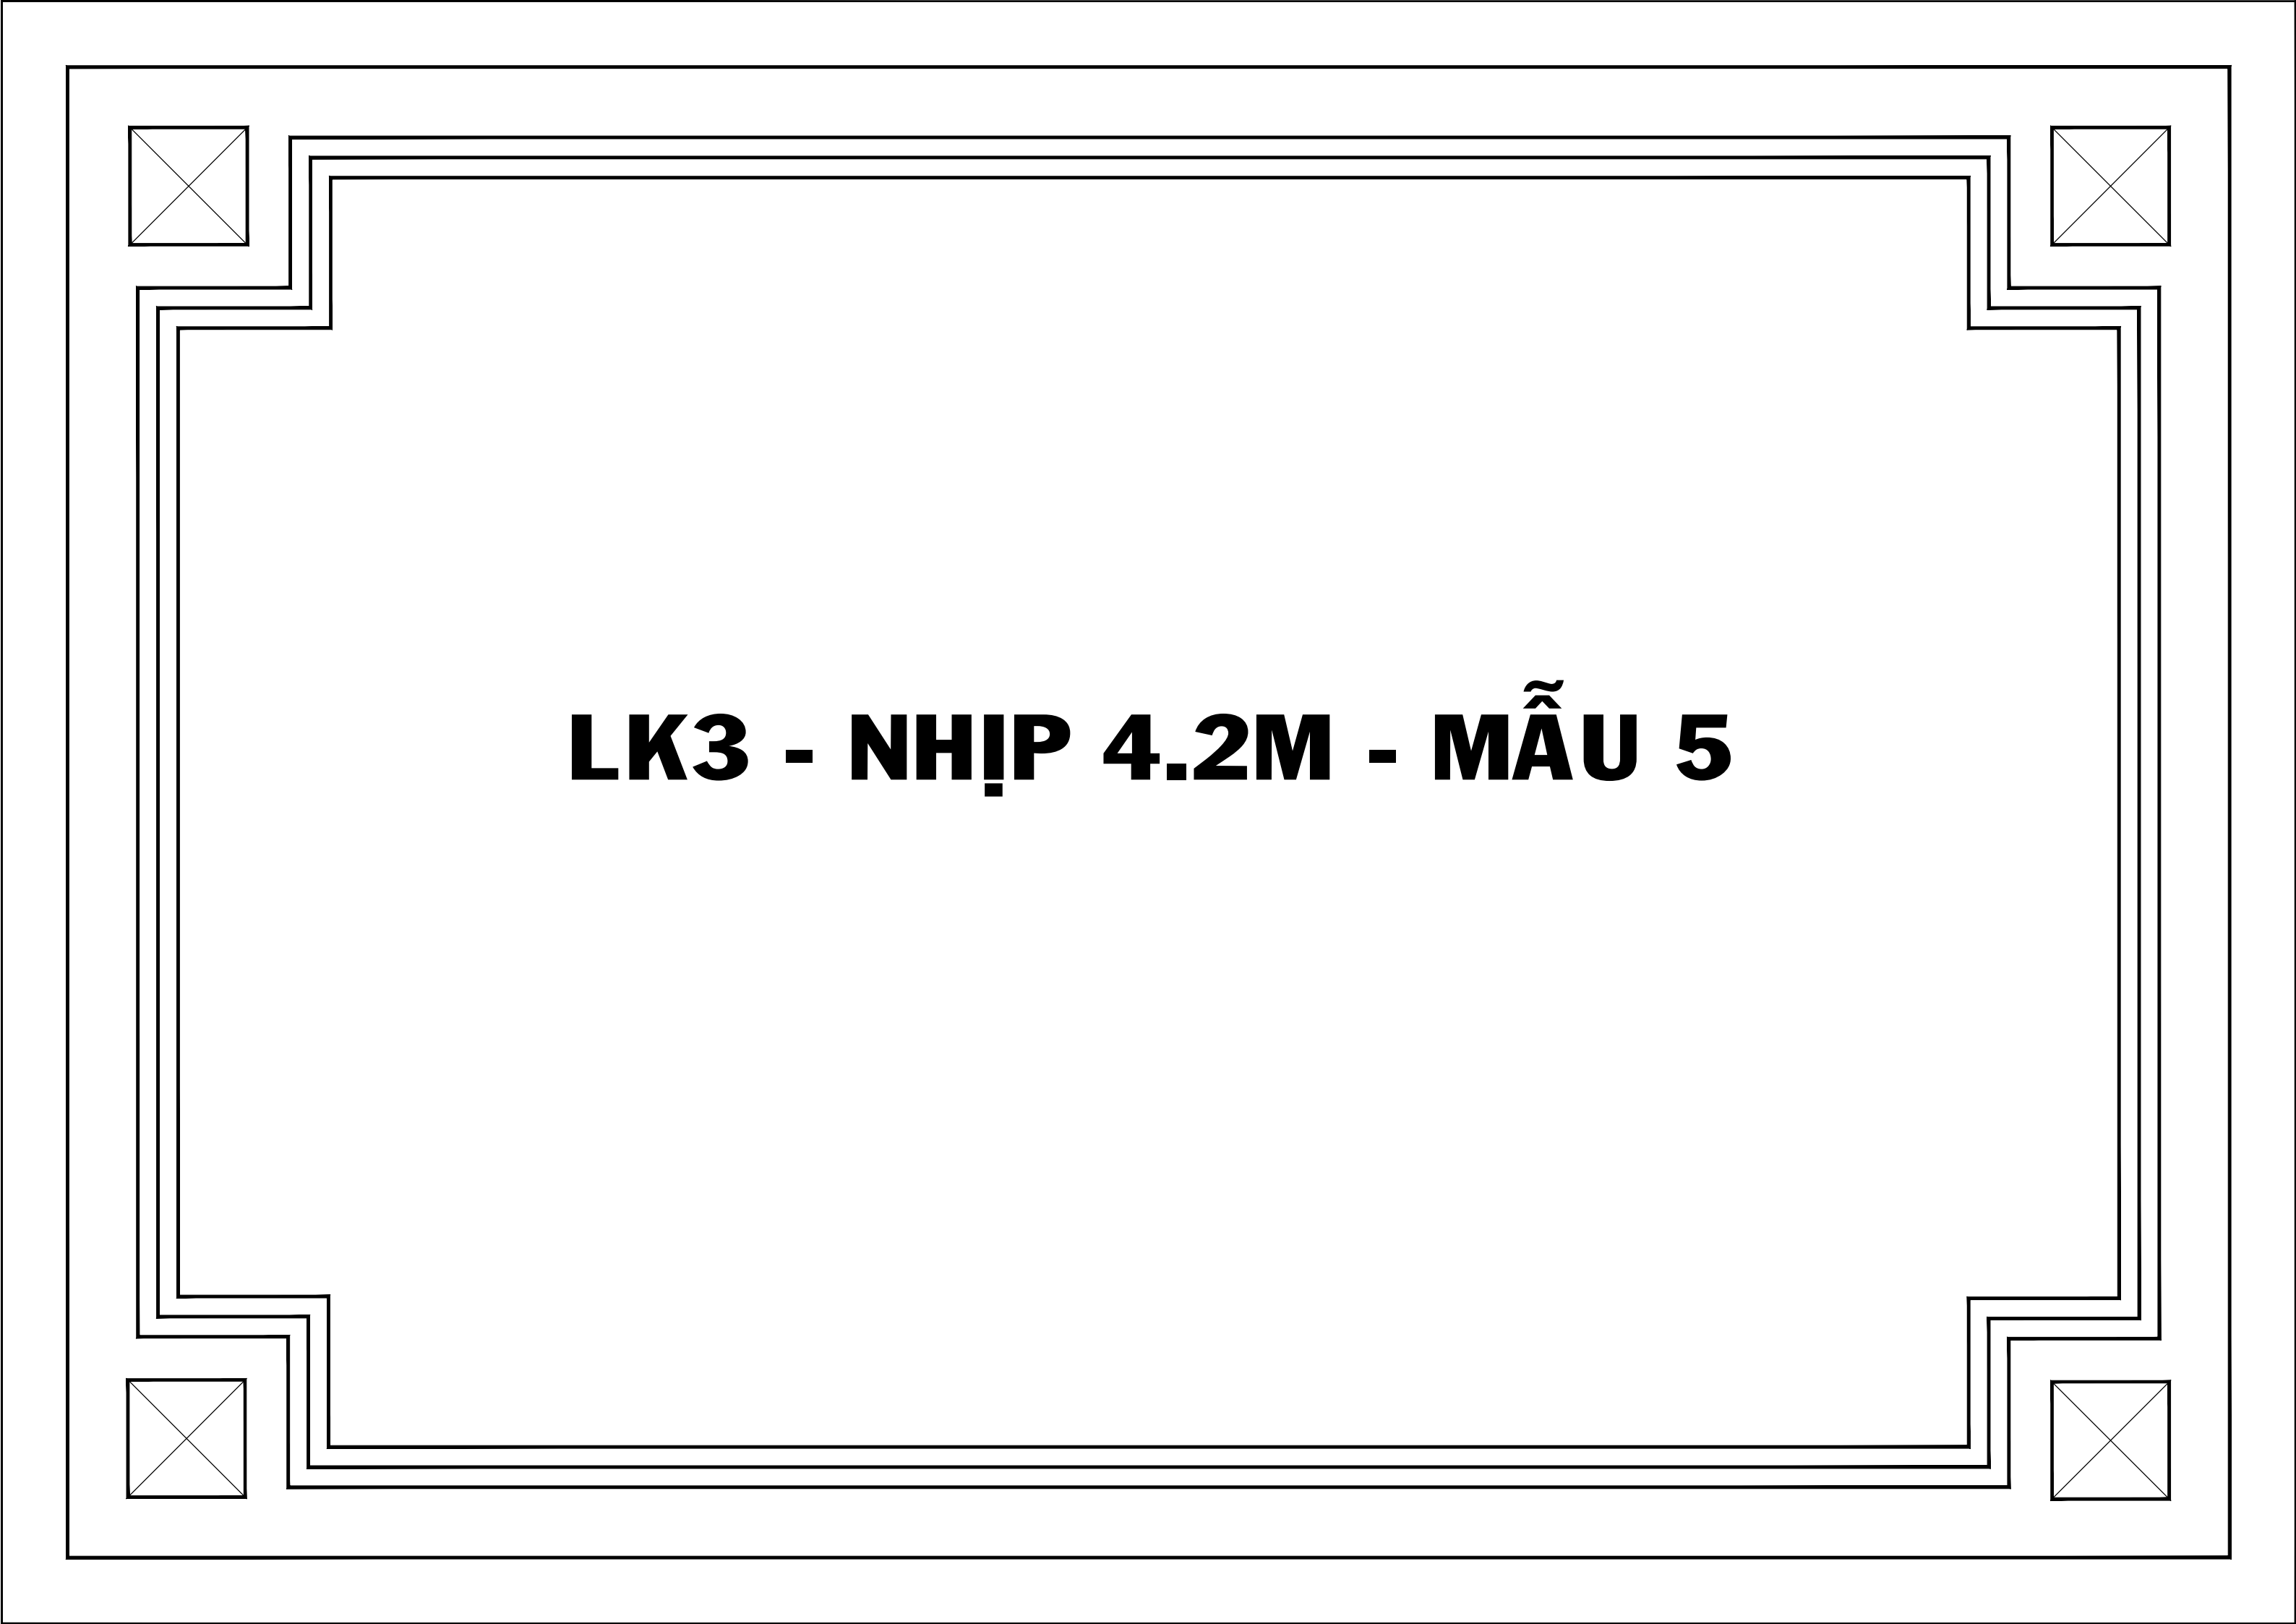

LK3 - NHỊP 4.2M - MẪU 5

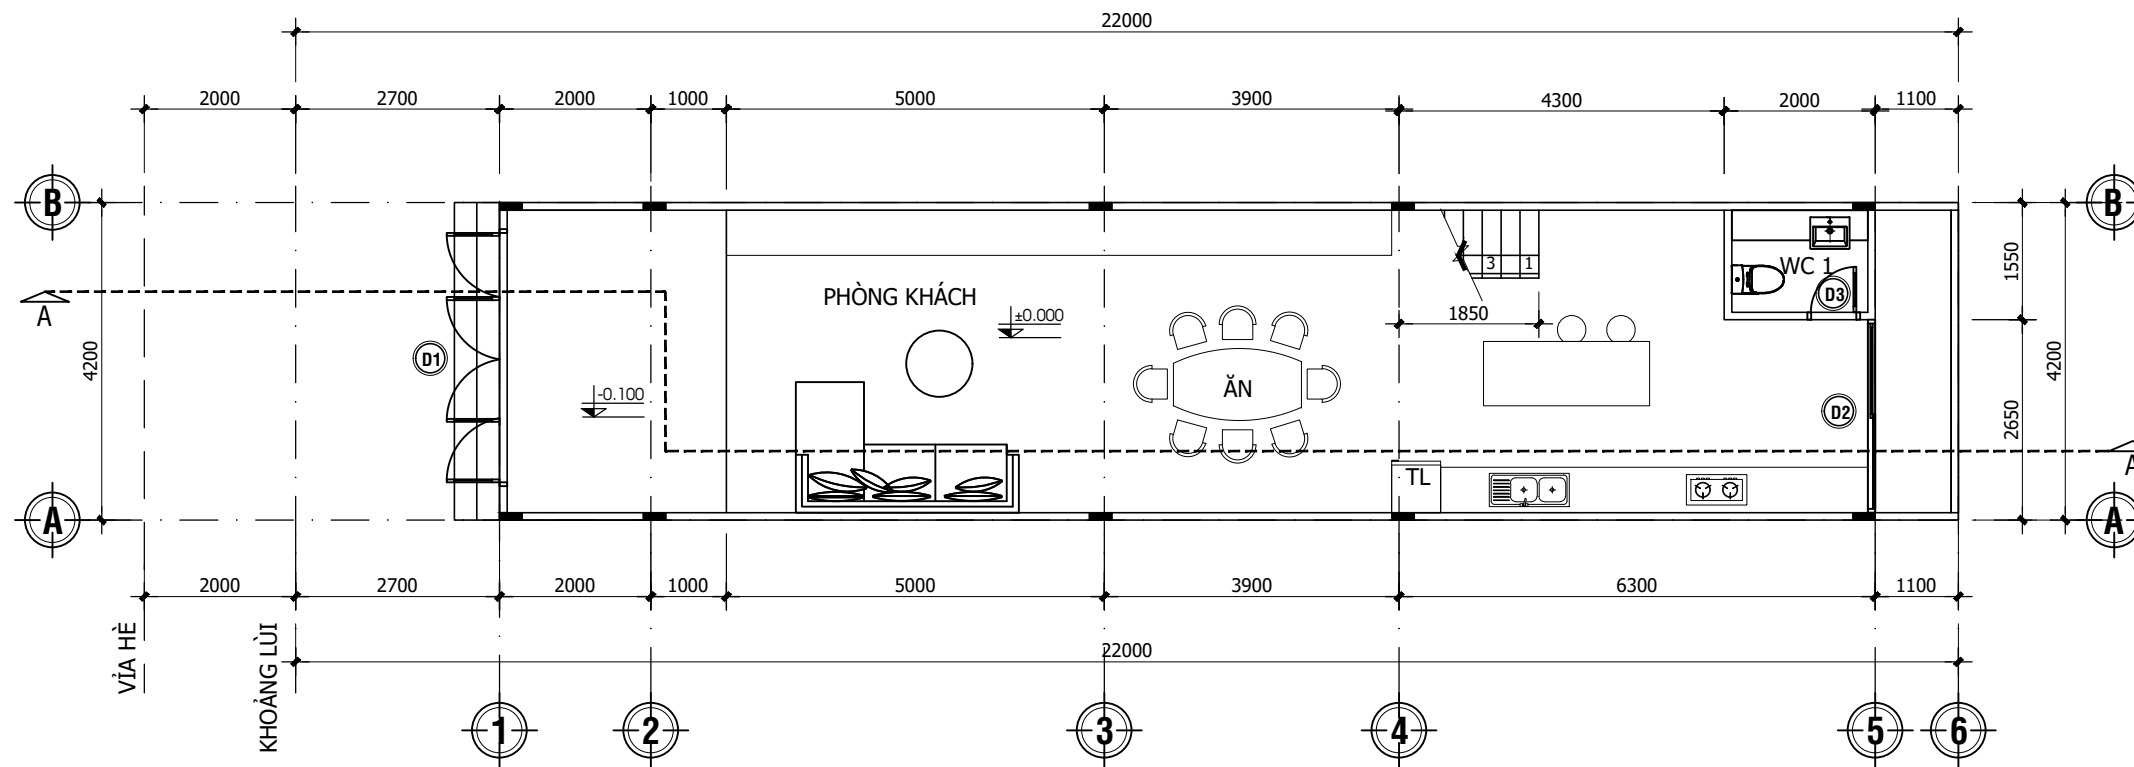

MẶT BẰNG TRỆT ĐIỂN HÌNH TL 1:100

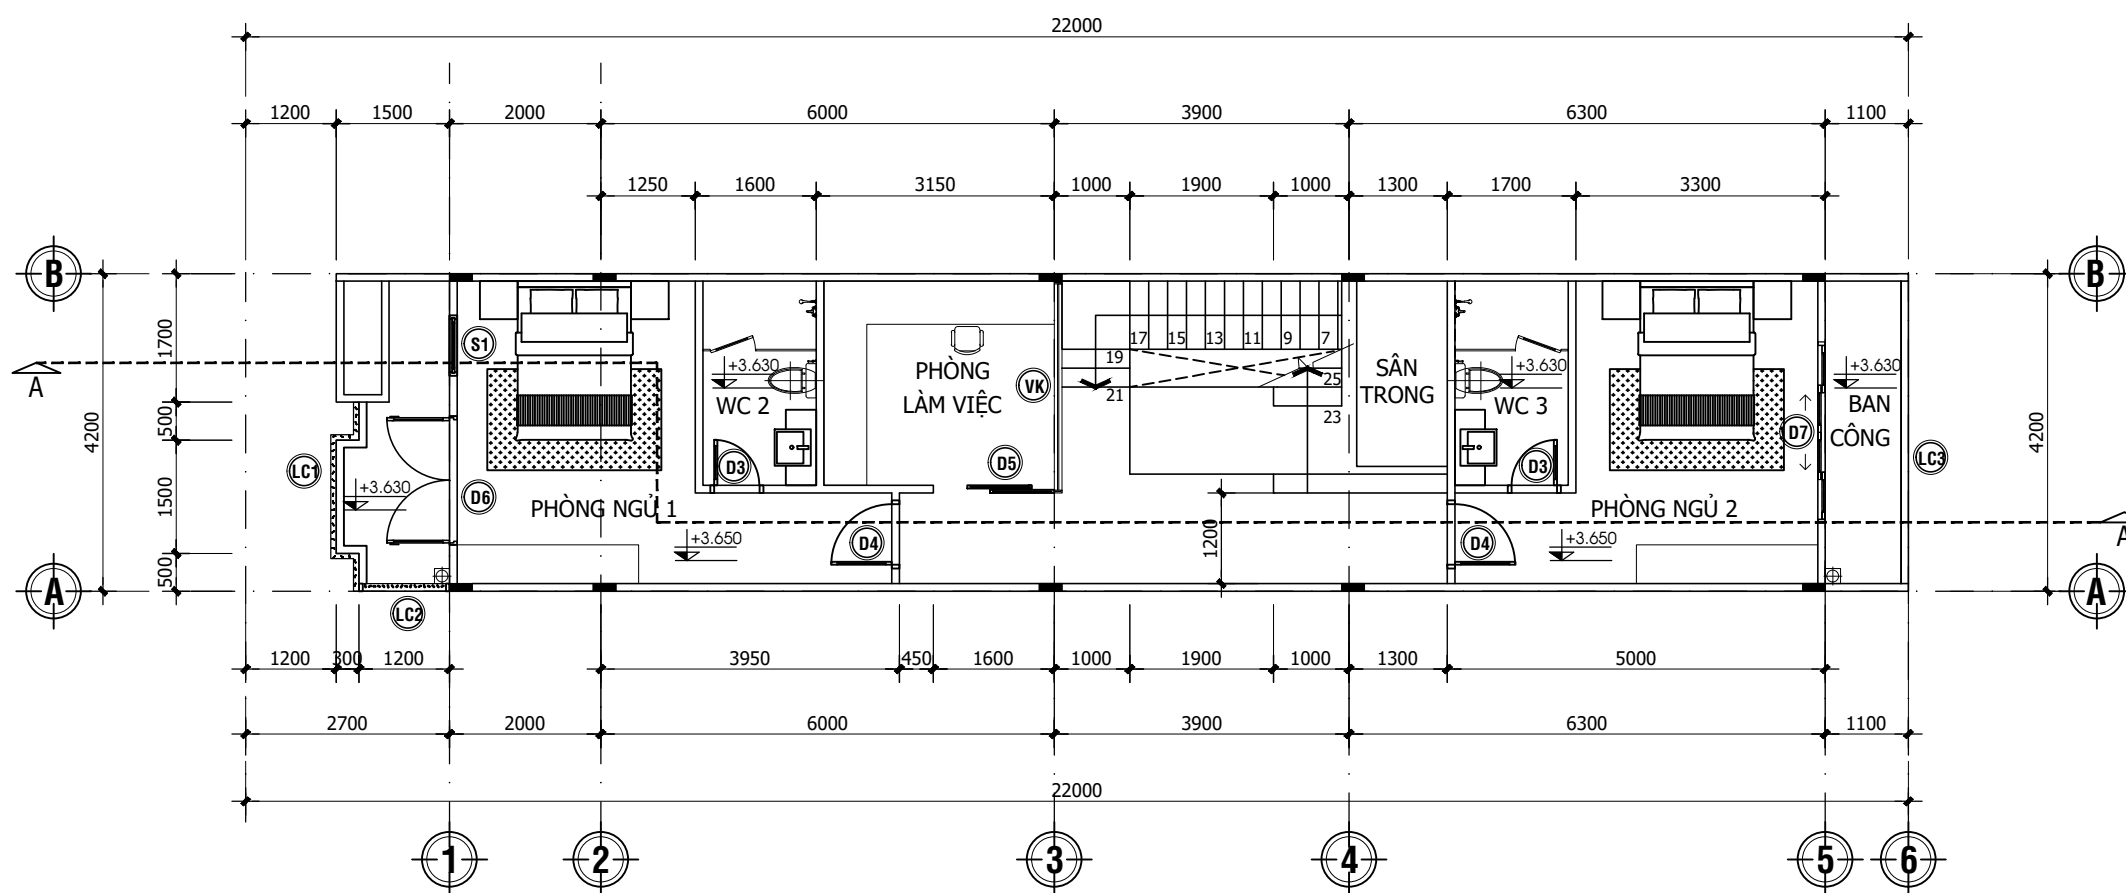

MẶT BẰNG LẦU 1 ĐIỂN HÌNH TL 1:100

CHỦ ĐẦU TƯ:
CÔNG TY CỔ PHẦN XÂY DỰNG VÀ THƯƠNG MẠI VAN PHÁT

CÔNG TRÌNH:
KHU DÂN CƯ MINH CHÂU

HẠNG MỤC:
CÁC KHỐI NHÀ LIÊN KẾ

ĐỊA CHỈ:
PHƯỜNG 7, TP. SÓC TRĂNG,
TỈNH SÓC TRĂNG

ĐƠN VỊ TƯ VẤN:



SỞ XÂY DỰNG TỈNH SÓC TRĂNG
TRUNG TÂM
QUY HOẠCH XÂY DỰNG

ĐC: SỐ 12, ĐƯỜNG CHÂU VĂN TIẾP, PHƯỜNG 2, TP. SÓC TRĂNG
ĐT: 02993.620072.
FAX: 02993.623004 - EMAIL:

P. GIÁM ĐỐC: NGUYỄN TRẦN THÁI SƠN

CHỦ NHIỆM: NGUYỄN TRẦN THÁI SƠN

CHỦ TRÌ: KTS. HUỖNH SONG TRĂNG

THIẾT KẾ: KS. NGUYỄN VIỆT TRUNG

THỂ HIỆN: KS. NGUYỄN VIỆT TRUNG


KIỂM TRA: KTS. HUỖNH SONG TRĂNG

TÊN BẢN VẼ:


MẶT BẰNG TRỆT + LẦU 1 ĐIỂN HÌNH

KÝ HIỆU BẢN VẼ: BVKT 01

THỂ LOẠI BẢN VẼ:	
THIẾT KẾ QUY HOẠCH	<input type="checkbox"/>
THIẾT KẾ CƠ SỞ	<input type="checkbox"/>
THIẾT KẾ KỸ THUẬT	<input type="checkbox"/>
THIẾT KẾ BẢN VẼ THI CÔNG	<input checked="" type="checkbox"/>
MÃ HỒ SƠ	AAAA
NGÀY HOÀN THÀNH:	2025

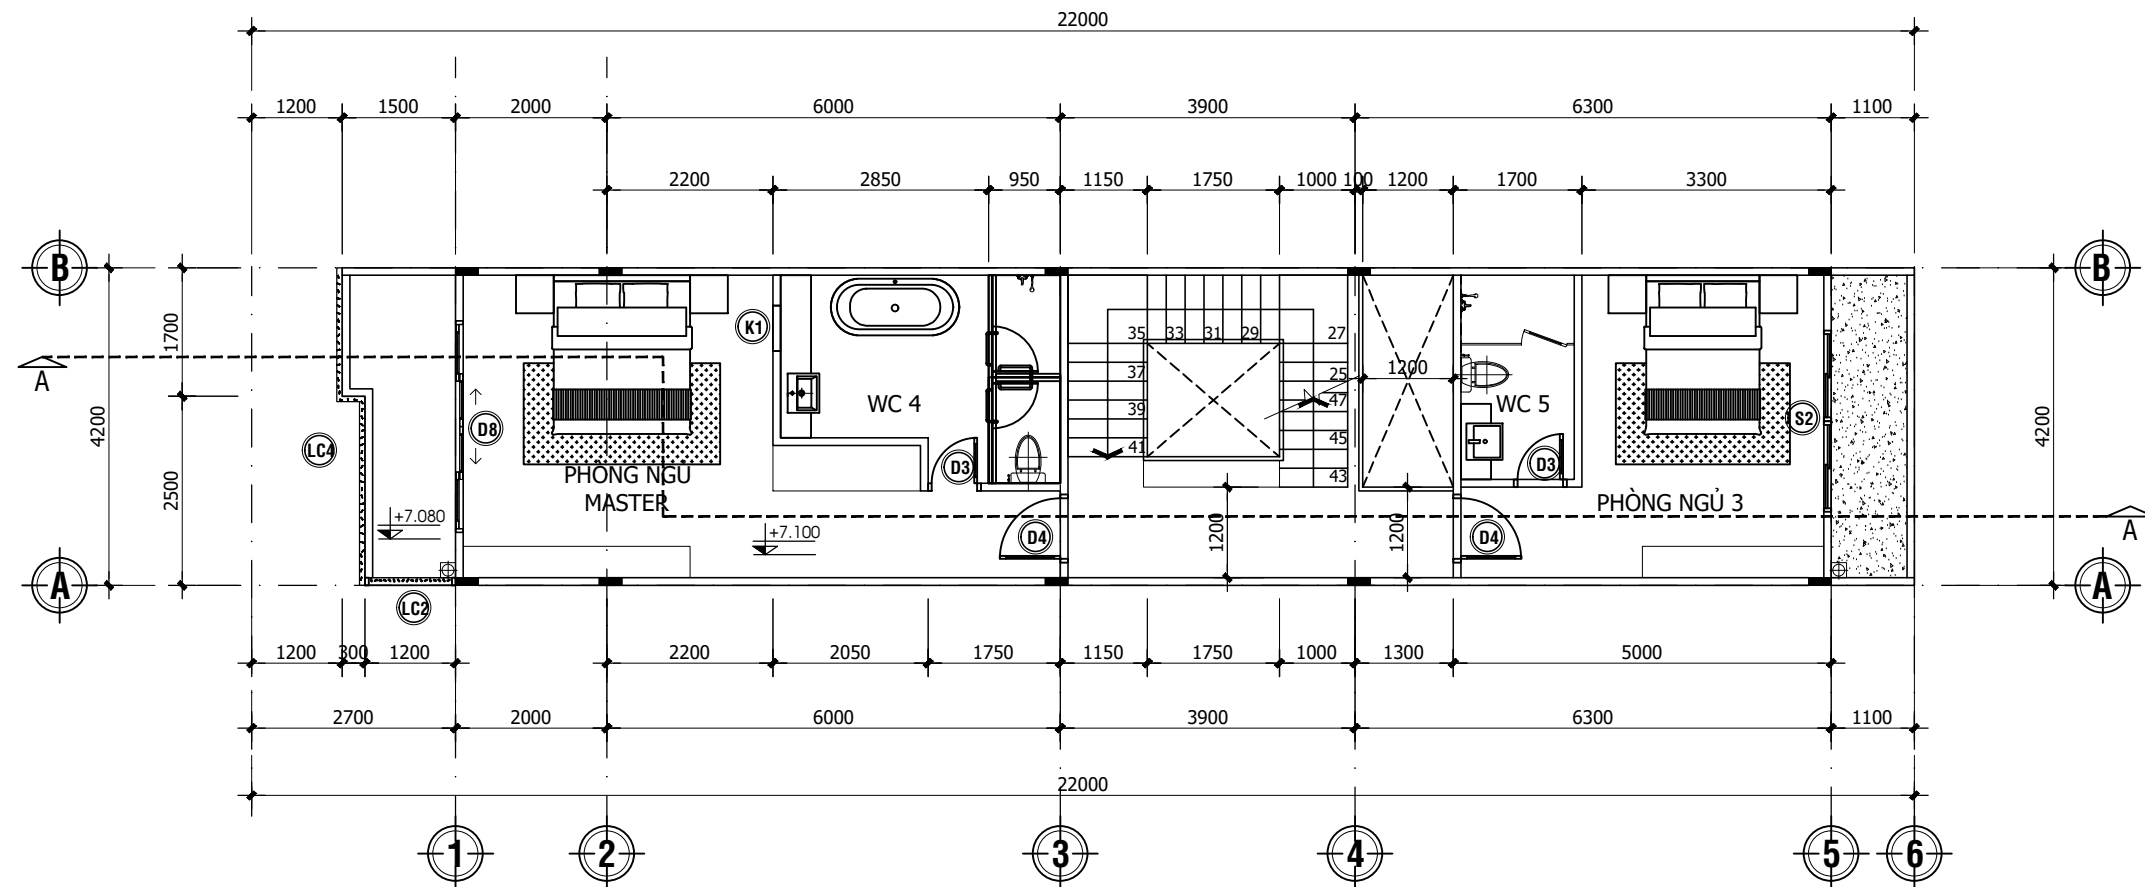

MẶT BẰNG LẦU 2 ĐIỂN HÌNH TL 1:100

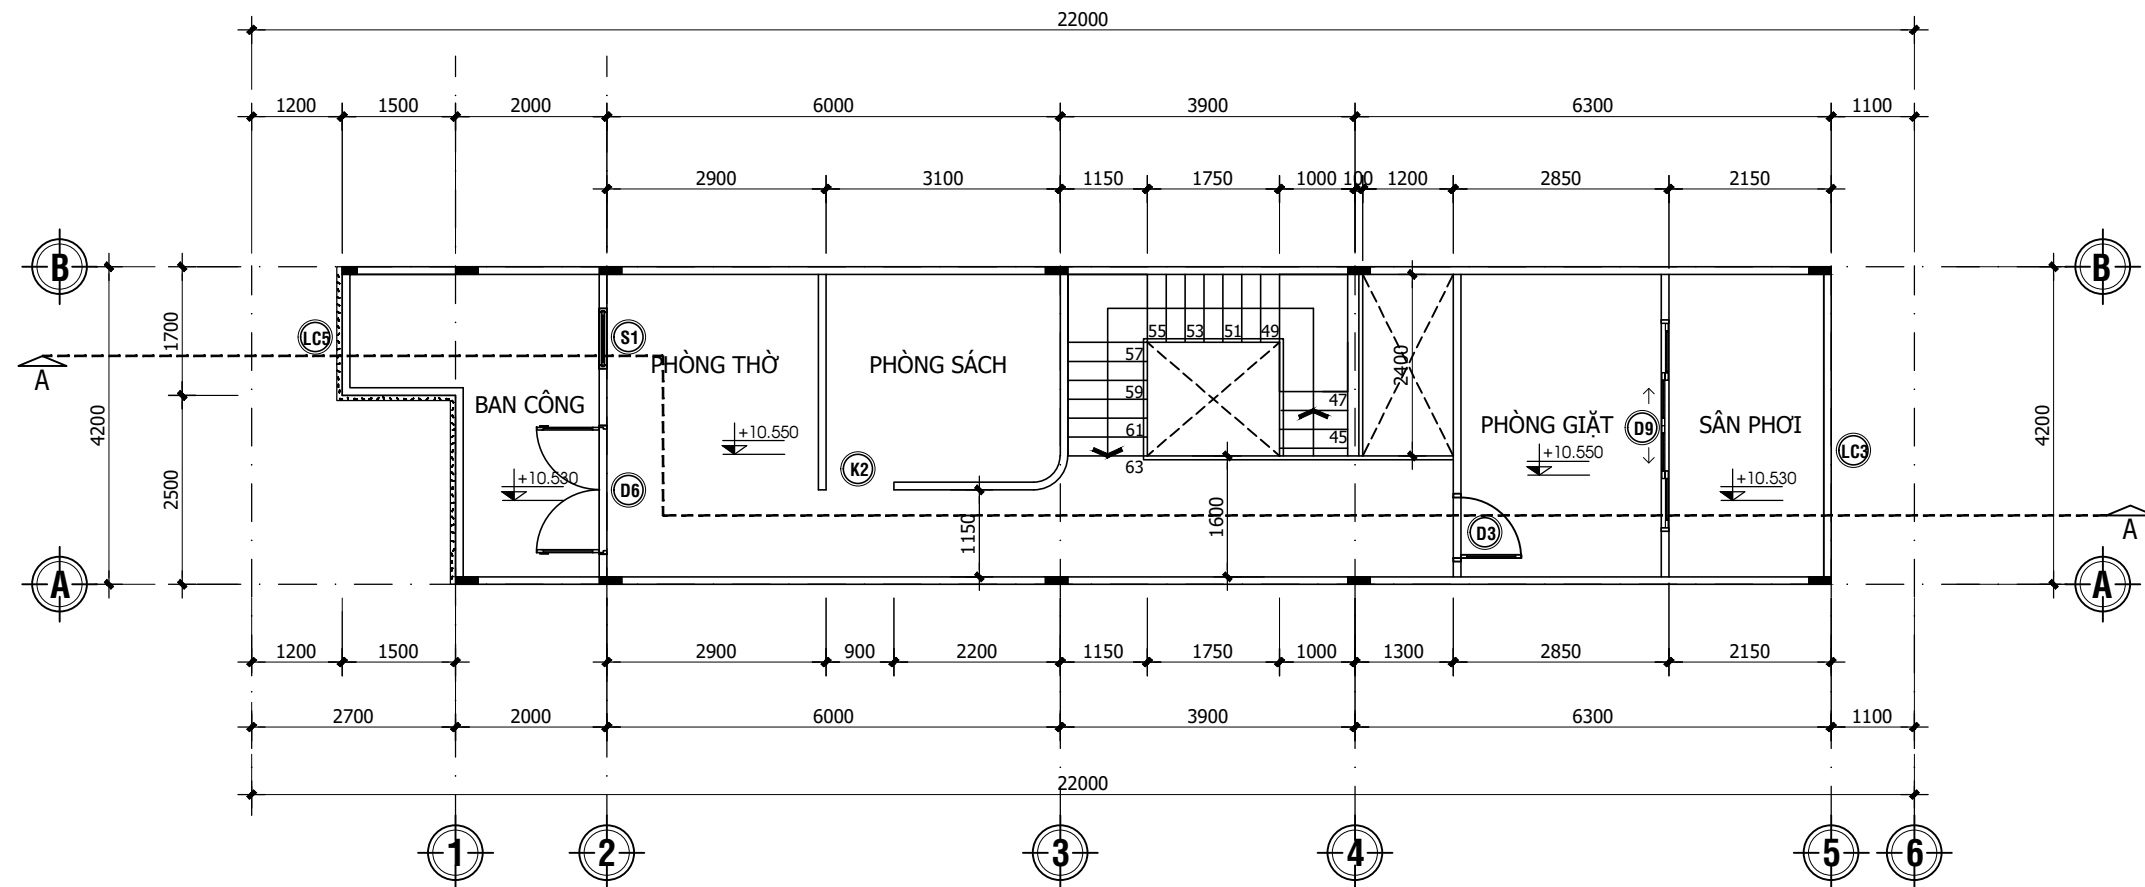


MẶT BẰNG TẦNG THƯỢNG ĐIỂN HÌNH TL 1:100

CHỦ ĐẦU TƯ:
CÔNG TY CỔ PHẦN XÂY DỰNG VÀ THƯƠNG MẠI VAN PHÁT

CÔNG TRÌNH:
KHU DÂN CƯ MINH CHÂU

HẠNG MỤC:
CÁC KHỐI NHÀ LIÊN KẾ

ĐỊA CHỈ:
PHƯỜNG 7, TP. SÓC TRĂNG,
TỈNH SÓC TRĂNG

ĐƠN VỊ TƯ VẤN:
 SỞ XÂY DỰNG TỈNH SÓC TRĂNG
TRUNG TÂM
QUY HOẠCH XÂY DỰNG


ĐC: SỐ 12, ĐƯỜNG CHÂU VĂN TIẾP, PHƯỜNG 2, TP. SÓC TRĂNG
ĐT: 02993.620072.
FAX: 02993.623004 - EMAIL:

P. GIÁM ĐỐC:	NGUYỄN TRẦN THÁI SƠN	
CHỦ NHIỆM:	NGUYỄN TRẦN THÁI SƠN	
CHỦ TRÌ:	KTS. HUỖNH SONG TRĂNG	
THIẾT KẾ:	KS. NGUYỄN VIỆT TRUNG	
THỂ HIỆN:	KS. NGUYỄN VIỆT TRUNG	
KIỂM TRA:	KTS. HUỖNH SONG TRĂNG	

TÊN BẢN VẼ:
MẶT BẰNG LẦU 2 VÀ TẦNG THƯỢNG
ĐIỂN HÌNH

KÝ HIỆU BẢN VẼ: BVKT 01

THỂ LOẠI BẢN VẼ:	
THIẾT KẾ QUY HOẠCH	<input type="checkbox"/>
THIẾT KẾ CƠ SỞ	<input type="checkbox"/>
THIẾT KẾ KỸ THUẬT	<input type="checkbox"/>
THIẾT KẾ BẢN VẼ THI CÔNG	<input checked="" type="checkbox"/>
MÃ HỒ SƠ	AAAA
NGÀY HOÀN THÀNH:	2025

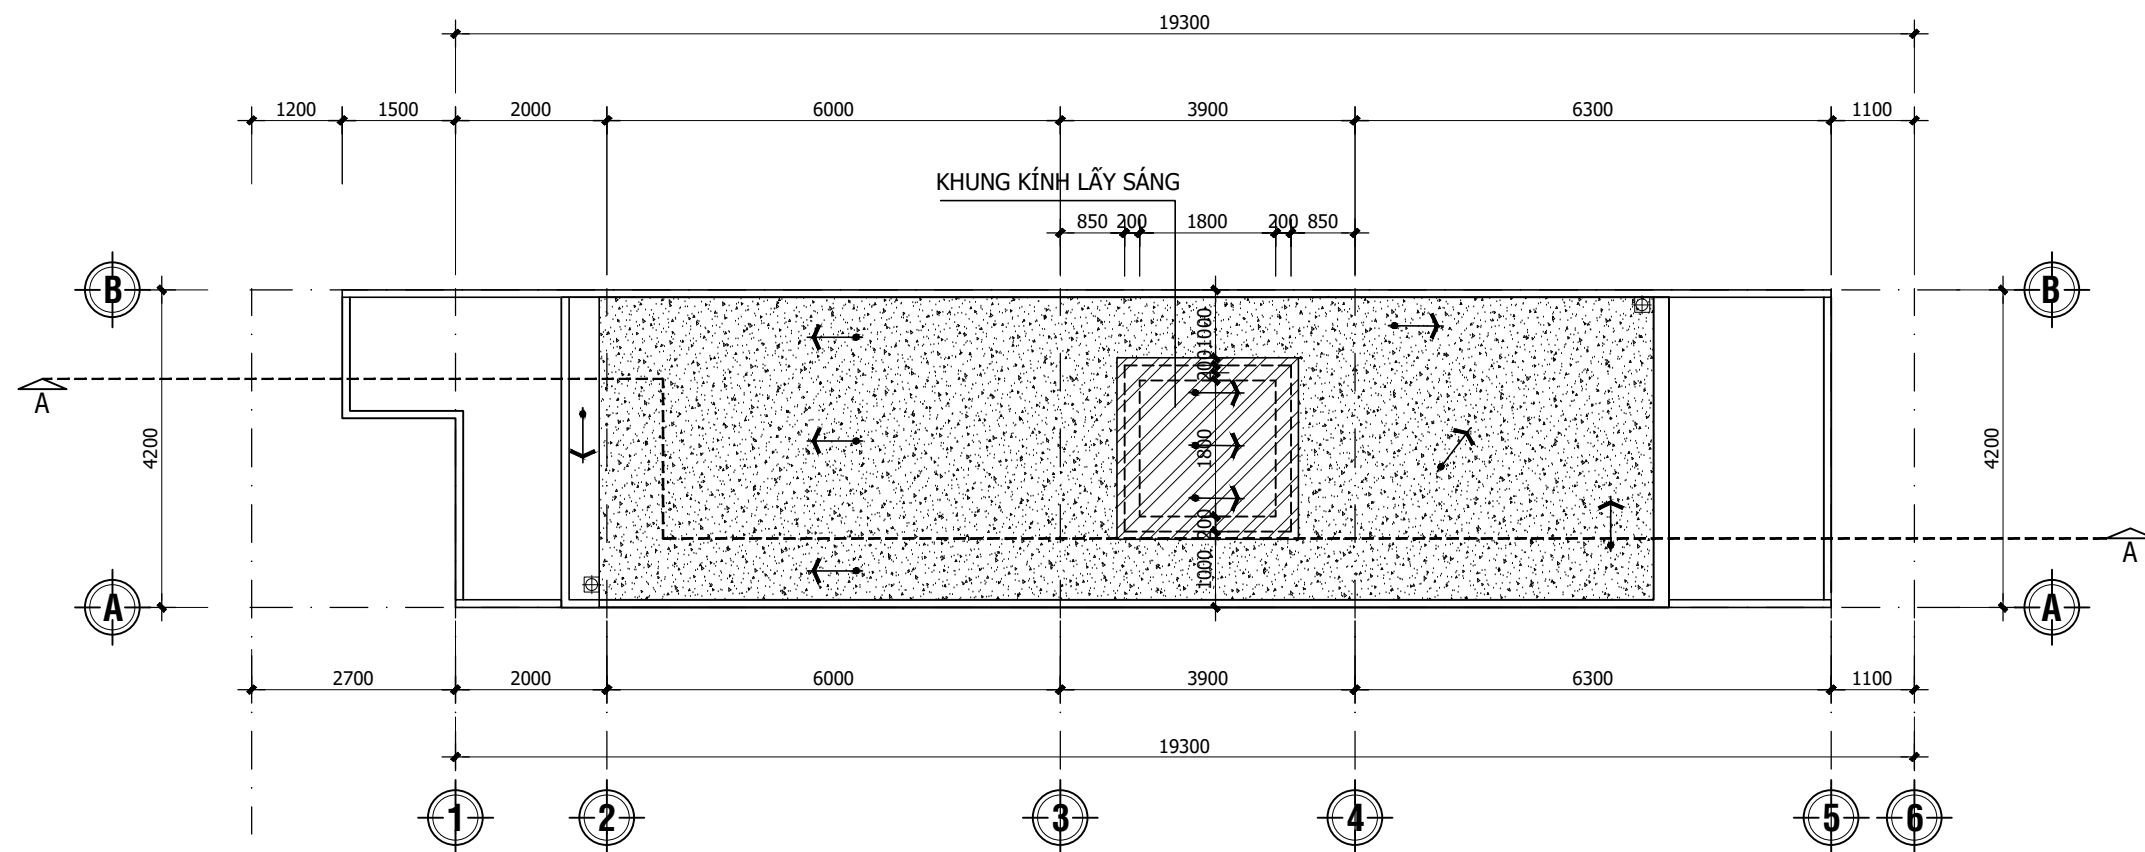

MẶT BẰNG MÁI ĐIỂN HÌNH TL 1:100

CHỦ ĐẦU TƯ:
CÔNG TY CỔ PHẦN XÂY DỰNG VÀ THƯƠNG MẠI VAN PHÁT

CÔNG TRÌNH:
KHU DÂN CƯ MINH CHÂU

HẠNG MỤC:
CÁC KHỐI NHÀ LIÊN KẾ

ĐỊA CHỈ:
PHƯỜNG 7, TP. SÓC TRĂNG,
TỈNH SÓC TRĂNG

ĐƠN VỊ TƯ VẤN:



SỞ XÂY DỰNG TỈNH SÓC TRĂNG
TRUNG TÂM
QUY HOẠCH XÂY DỰNG

ĐC: SỐ 12, ĐƯỜNG CHÂU VĂN TIẾP, PHƯỜNG 2, TP. SÓC TRĂNG
ĐT: 02993.620072.
FAX: 02993.623004 - EMAIL:

P. GIÁM ĐỐC: NGUYỄN TRẦN THÁI SƠN

CHỦ NHIỆM: NGUYỄN TRẦN THÁI SƠN

CHỦ TRÌ: KTS. HUỖNH SONG TRĂNG

THIẾT KẾ: KS. NGUYỄN VIỆT TRUNG

THỂ HIỆN: KS. NGUYỄN VIỆT TRUNG

KIỂM TRA: KTS. HUỖNH SONG TRĂNG

TÊN BẢN VẼ:


MẶT BẰNG MÁI ĐIỂN HÌNH

KÝ HIỆU BẢN VẼ:

BVKT 01
--

THỂ LOẠI BẢN VẼ:

THIẾT KẾ QUY HOẠCH	<input type="checkbox"/>
THIẾT KẾ CƠ SỞ	<input type="checkbox"/>
THIẾT KẾ KỸ THUẬT	<input type="checkbox"/>
THIẾT KẾ BẢN VẼ THI CÔNG	<input checked="" type="checkbox"/>
MÃ HỒ SƠ	AAAA
NGÀY HOÀN THÀNH:	2025

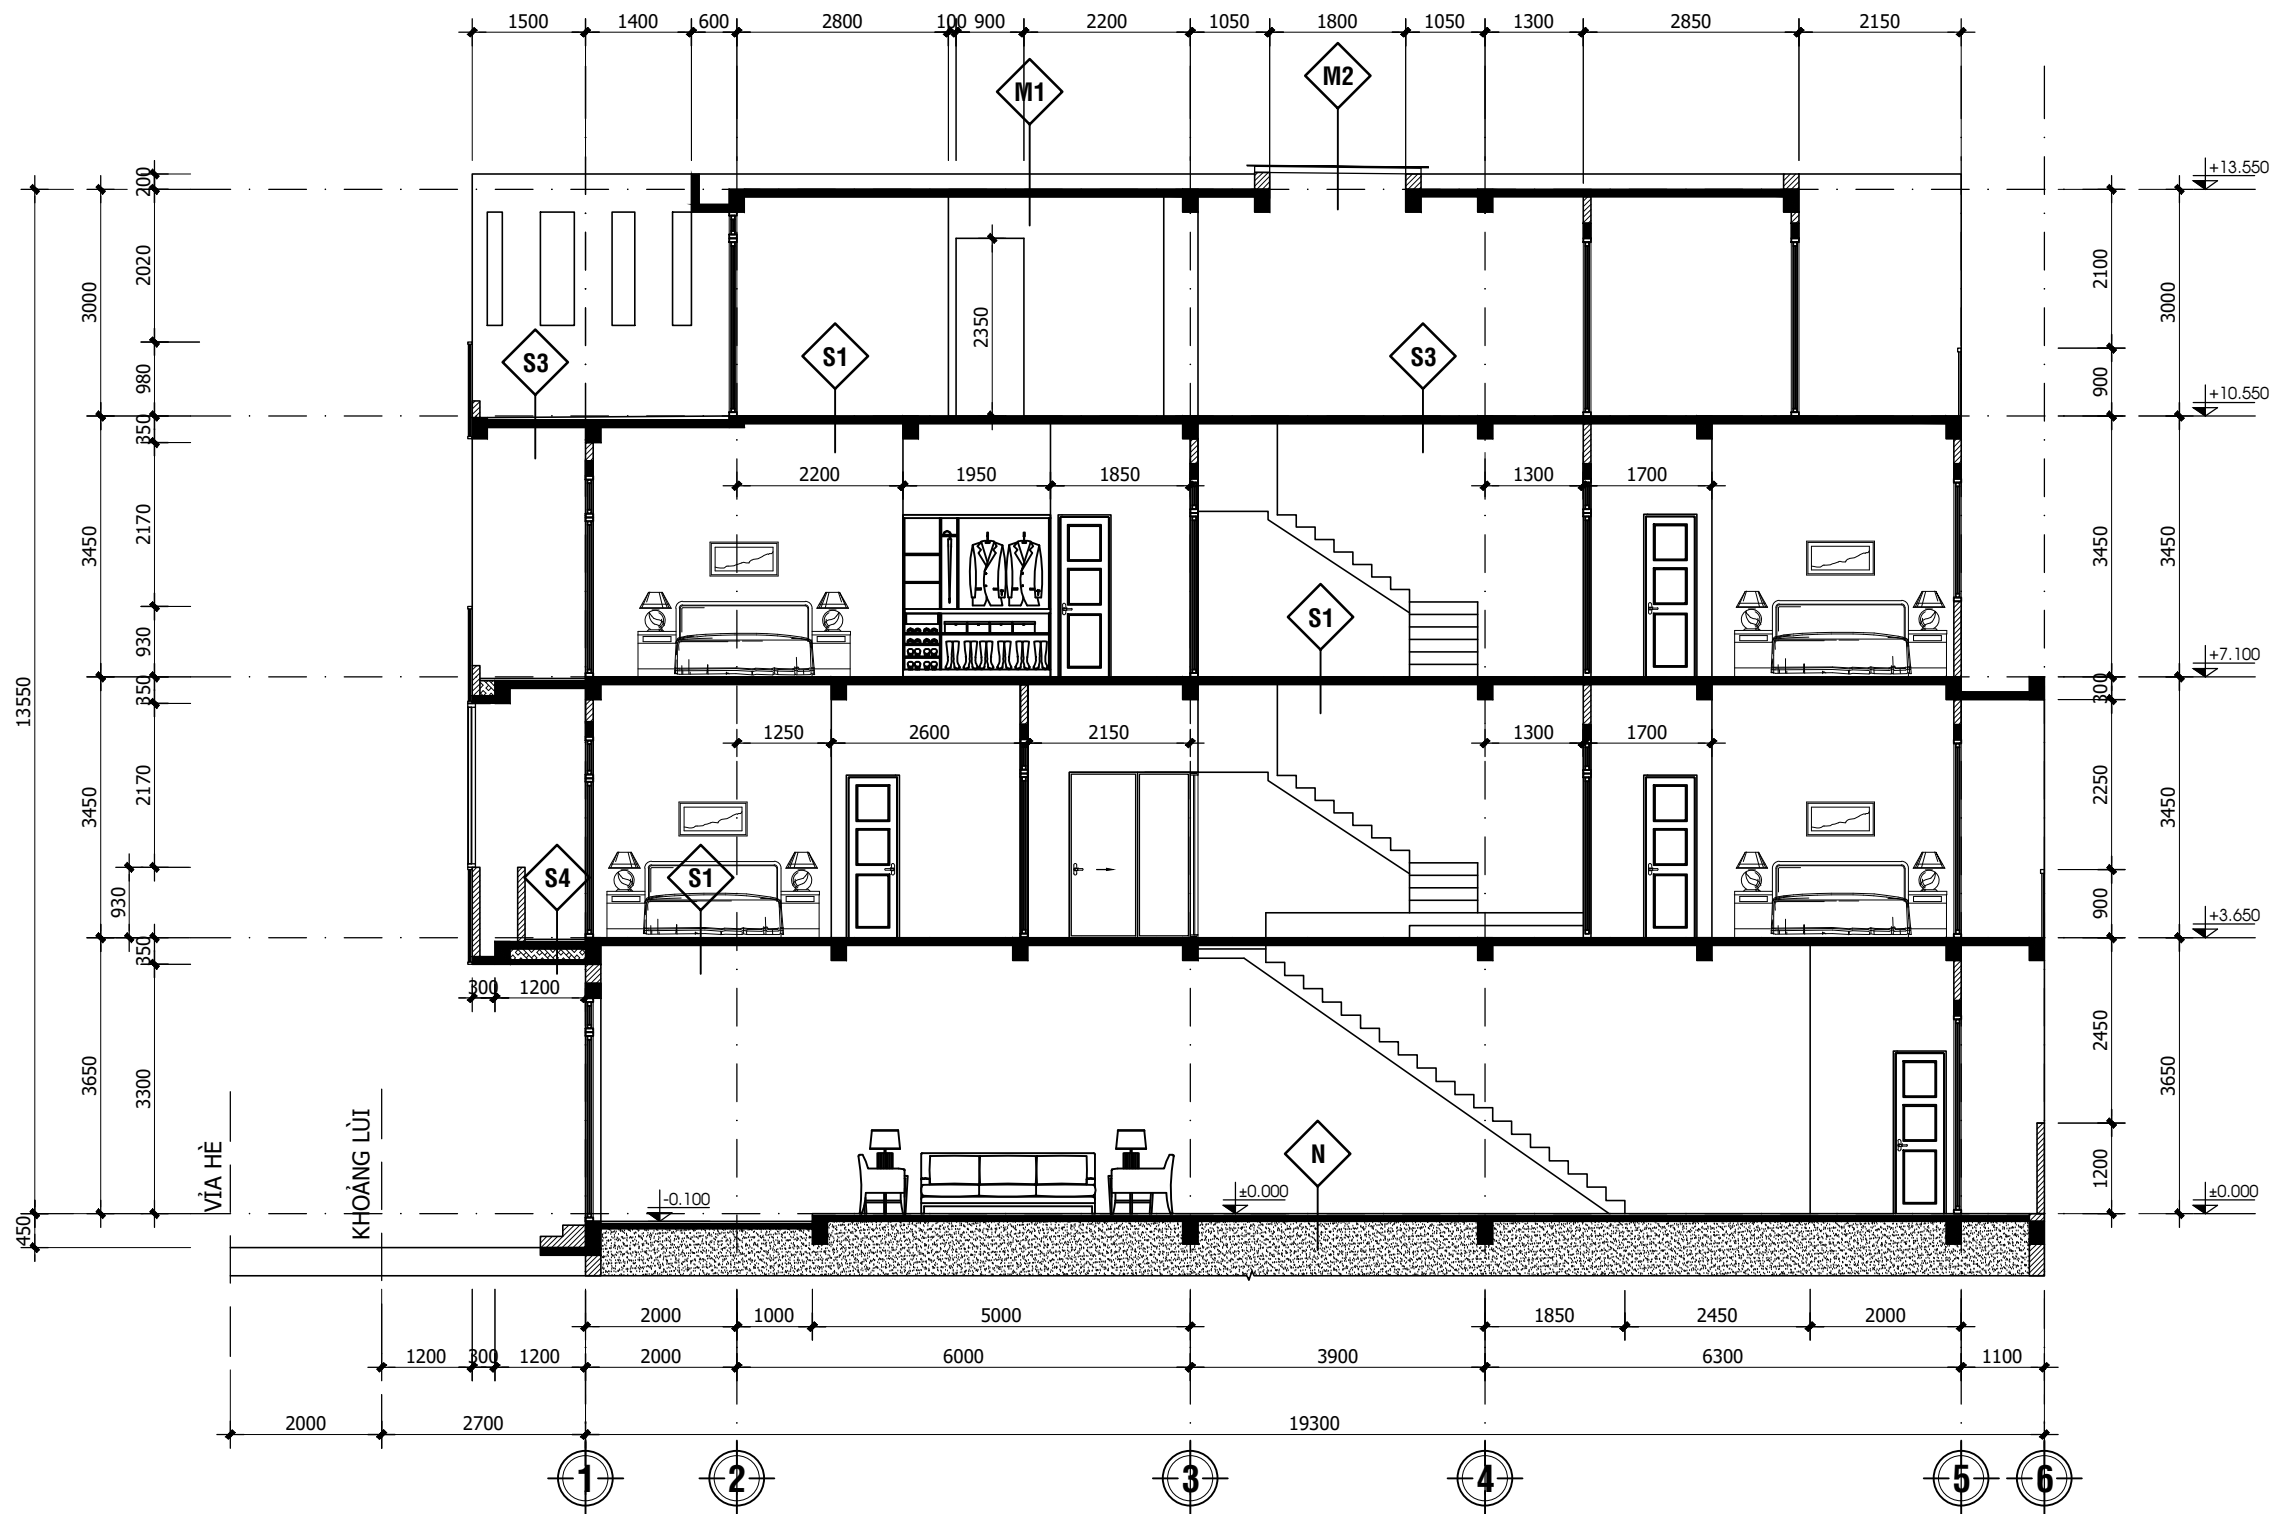

GHI CHÚ:

- N1 CẤU TẠO NỀN**
 - LỚP BÊ TÔNG ĐÁ 1X2(CM) XM MẮC 200 DÀY 70. (ĐẶT THÉP D6 a200 2 PHƯƠNG)
 - LỚP CÁT SAN LẤP TƯỚI NƯỚC ĐẢM CHẶT TỪNG LỚP DÀY 200mm.
 - ĐẤT TỰ NHIÊN DỌN SẠCH HỮU CƠ.
- N2 CẤU TẠO NỀN WC TRỆT**
 - LỚP BÊ TÔNG ĐÁ 1X2(CM) XM MẮC 200 DÀY 70. (ĐẶT THÉP D6 a200 2 PHƯƠNG)
 - LỚP CÁT SAN LẤP TƯỚI NƯỚC ĐẢM CHẶT TỪNG LỚP DÀY 200mm.
 - ĐẤT TỰ NHIÊN DỌN SẠCH HỮU CƠ.
- S1 CẤU TẠO SÀN TẦNG 1,2 VÀ TẦNG THƯỢNG**
 - SÀN BÊ TÔNG CỐT THÉP MẮC 250 (XEM BVKC)
- S2 SÀN LẦU KHU VỆ SINH**
 - SÀN BÊ TÔNG CỐT THÉP MẮC 250 (XEM BV KẾT CẤU)

MẶT CẮT 1-1 ĐIỂN HÌNH TL 1:100

- S3 CẤU TẠO SÀN SÂN THƯỢNG**
 - QUÉT 3 LỚP CHỐNG THẤM
 - VỮA XIMĂNG MẮC 75 TẠO ĐỐC DÀY TB 30mm.
 - SÀN BÊ TÔNG CỐT THÉP MẮC 250 (XEM BV KẾT CẤU)
- S4 CẤU TẠO BAN CÔNG T1**
 - LÁT GẠCH CERAMIC 300X300mm CHỐNG TRƯỢT
 - QUÉT 3 LỚP CHỐNG THẤM
 - VỮA XIMĂNG MẮC 75 DÀY TB 20mm TẠO ĐỐC
 - SÀN BÊ TÔNG CỐT THÉP MẮC 250 (XEM BVKC)
 - LỚP MÚT XỐP
 - SÀN BÊ TÔNG CỐT THÉP MẮC 250 DÀY 50 (XEM BVKC)
 - BÃ MATIC, SƠN NƯỚC 01 LỚP LÓT 02 LỚP HOÀN THIỆN .

- M1 CẤU TẠO MÁI**
 - QUÉT 3 LỚP CHỐNG THẤM
 - VỮA XIMĂNG MẮC 75 TẠO ĐỐC DÀY TB 30mm.
 - SÀN BTCT MẮC 250 (XEM BV KẾT CẤU)
- M2 CẤU TẠO GIẾNG TRỜI + HIÊN**
 - TẤM KÍNH CƯỜNG LỰC DÀY 8mm.
 - THÉP HỘP 50x100x2.0mm HÀN THÀNH KHUNG VUÔNG
- CT CẤU TẠO CẦU THANG**
 - BÀN THANG BTCT MẮC 250 (XEM BV KẾT CẤU)

- T TƯỜNG NGOÀI:**
 - TƯỜNG 100 XÂY GẠCH ỚNG.
 - TƯỜNG 200 XÂY GẠCH ỚNG CÂU GẠCH THÊ.
 - TRÁT VỮA XM MẮC 75 DÀY 15.
 - BÃ MATIC SƠN 1 LỚP LÓT, 2 LỚP PHỦ.
- T TƯỜNG TRONG:**
 - TƯỜNG 100 XÂY GẠCH ỚNG.
 - TƯỜNG 200 XÂY GẠCH ỚNG CÂU GẠCH THÊ.
 - TRÁT VỮA XM MẮC 75 DÀY 15.

CHỦ ĐẦU TƯ:
 CÔNG TY CỔ PHẦN XÂY DỰNG VÀ THƯƠNG MẠI VAN PHÁT

CÔNG TRÌNH:
 KHU DÂN CƯ MINH CHÂU

HẠNG MỤC:
 CÁC KHỐI NHÀ LIÊN KẾ

ĐỊA CHỈ:
 PHƯỜNG 7, TP. SÓC TRĂNG,
 TỈNH SÓC TRĂNG

ĐƠN VỊ TƯ VẤN:



SỞ XÂY DỰNG TỈNH SÓC TRĂNG
TRUNG TÂM
 QUY HOẠCH XÂY DỰNG

ĐC: SỐ 12, ĐƯỜNG CHÂU VĂN TIẾP, PHƯỜNG 2, TP S T
 ĐT: 02993.620072.
 FAX: 02993.623004 - EMAIL:

P.GIÁM ĐỐC: NGUYỄN TRẦN THÁI SƠN

CHỦ NHIỆM: NGUYỄN TRẦN THÁI SƠN

CHỦ TRÌ: KTS.HUY NH SONG TRĂNG

THIẾT KẾ: KS.NGUYỄN VIỆT TRUNG

THỂ HIỆN: KS.NGUYỄN VIỆT TRUNG

KIỂM TRA: KTS.HUY NH SONG TRĂNG

TÊN BẢN VẼ:


MẶT CẮT 1-1 ĐIỂN HÌNH

KÝ HIỆU BẢN VẼ:


BVKT 01
 ..

THỂ LOẠI BẢN VẼ:

THIẾT KẾ QUY HOẠCH	<input type="checkbox"/>
THIẾT KẾ CƠ SỞ	<input type="checkbox"/>
THIẾT KẾ KỸ THUẬT	<input type="checkbox"/>
THIẾT KẾ BẢN VẼ THI CÔNG	<input checked="" type="checkbox"/>
MÃ SỐ	AAAA
NGÀY HOÀN THÀNH:	2025

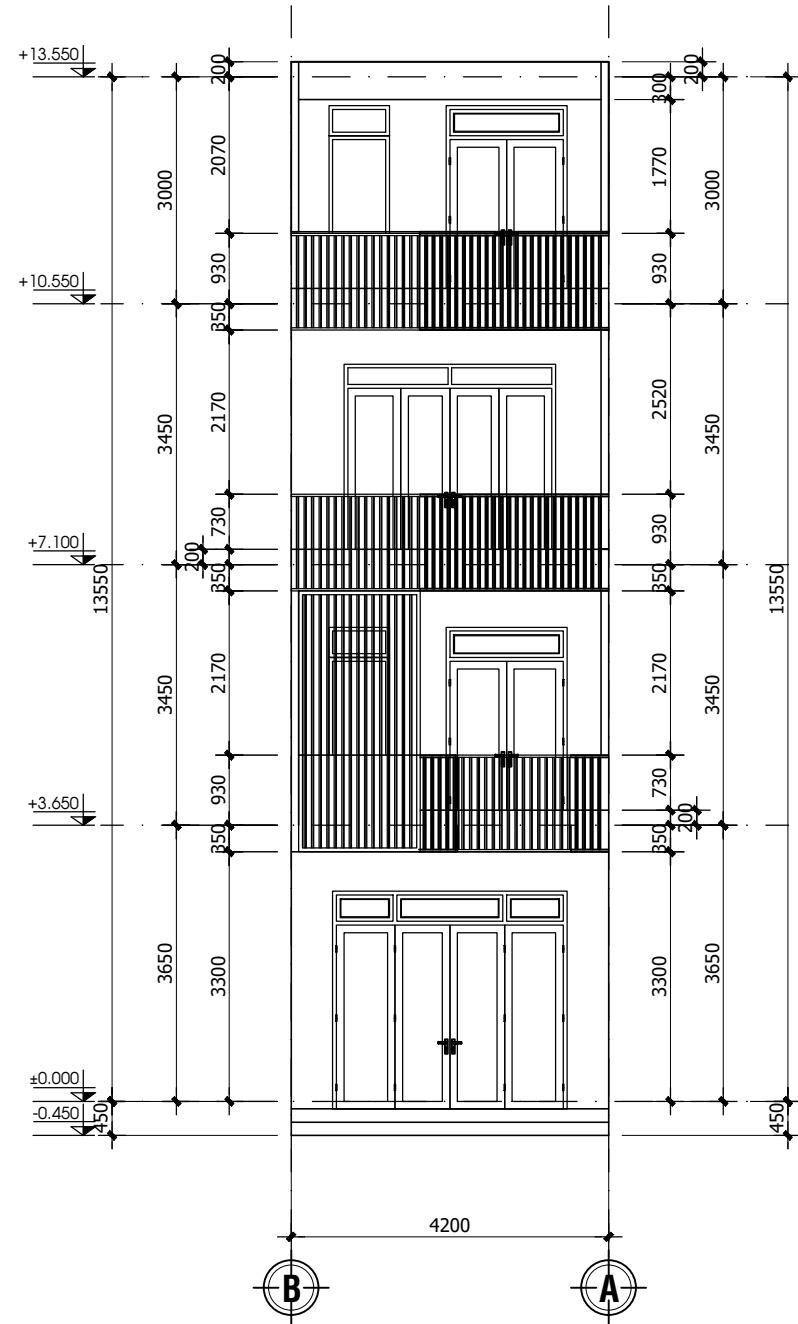

MẶT ĐỨNG CHÍNH MẪU 5 ĐIỂN HÌNH TL 1:100

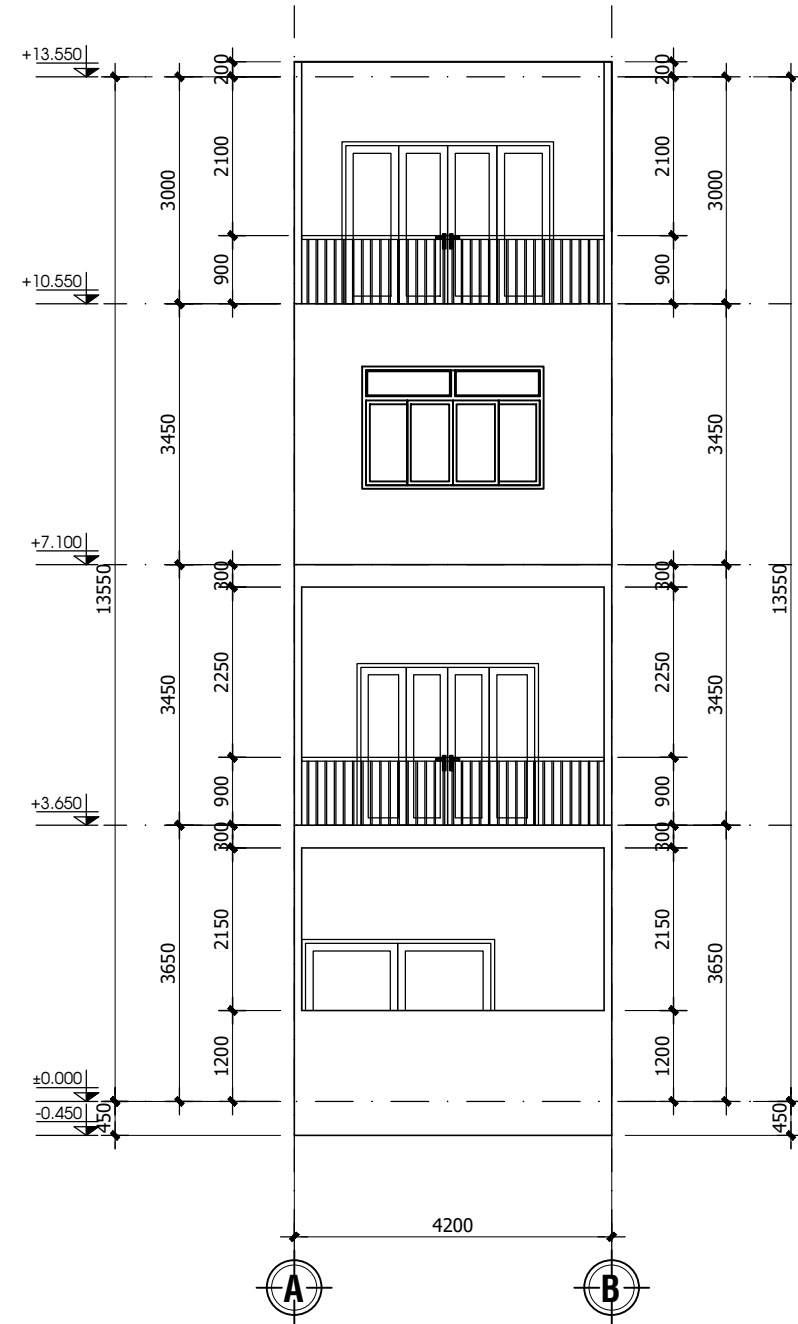

MẶT ĐỨNG SAU MẪU 5 ĐIỂN HÌNH TL 1:100


CHỦ ĐẦU TƯ:
CÔNG TY CỔ PHẦN XÂY DỰNG VÀ THƯƠNG MẠI VẠN PHÁT

CÔNG TRÌNH:
KHU DÂN CƯ MINH CHÂU

HẠNG MỤC:
CÁC KHỐI NHÀ LIÊN KẾ

ĐỊA CHỈ:
PHƯỜNG 7, TP. SÓC TRĂNG,
TỈNH SÓC TRĂNG

ĐƠN VỊ TƯ VẤN:

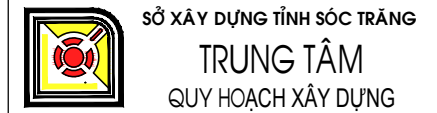


ĐC: SỐ 12, ĐƯỜNG CHÂU VĂN TIẾP, PHƯỜNG 2, TP. SÓC TRĂNG
ĐT: 02993.620072.
FAX: 02993.623004 - EMAIL:

P. GIÁM ĐỐC:	NGUYỄN TRẦN THÁI SƠN	
CHỦ NHIỆM:	NGUYỄN TRẦN THÁI SƠN	
CHỦ TRÌ:	KTS. HUỖNH SONG TRĂNG	
THIẾT KẾ:	KS. NGUYỄN VIỆT TRUNG	
THỂ HIỆN:	KS. NGUYỄN VIỆT TRUNG	
KIỂM TRA:	KTS. HUỖNH SONG TRĂNG	


TÊN BẢN VẼ:
MẶT ĐỨNG CHÍNH VÀ SAU ĐIỂN HÌNH

KÝ HIỆU BẢN VẼ:	BVKT	01
		--


THỂ LOẠI BẢN VẼ:	
THIẾT KẾ QUY HOẠCH	<input type="checkbox"/>
THIẾT KẾ CƠ SỞ	<input type="checkbox"/>
THIẾT KẾ KỸ THUẬT	<input type="checkbox"/>
THIẾT KẾ BẢN VẼ THI CÔNG	<input checked="" type="checkbox"/>
MÃ HỒ SƠ	AAAA
NGÀY HOÀN THÀNH:	2025

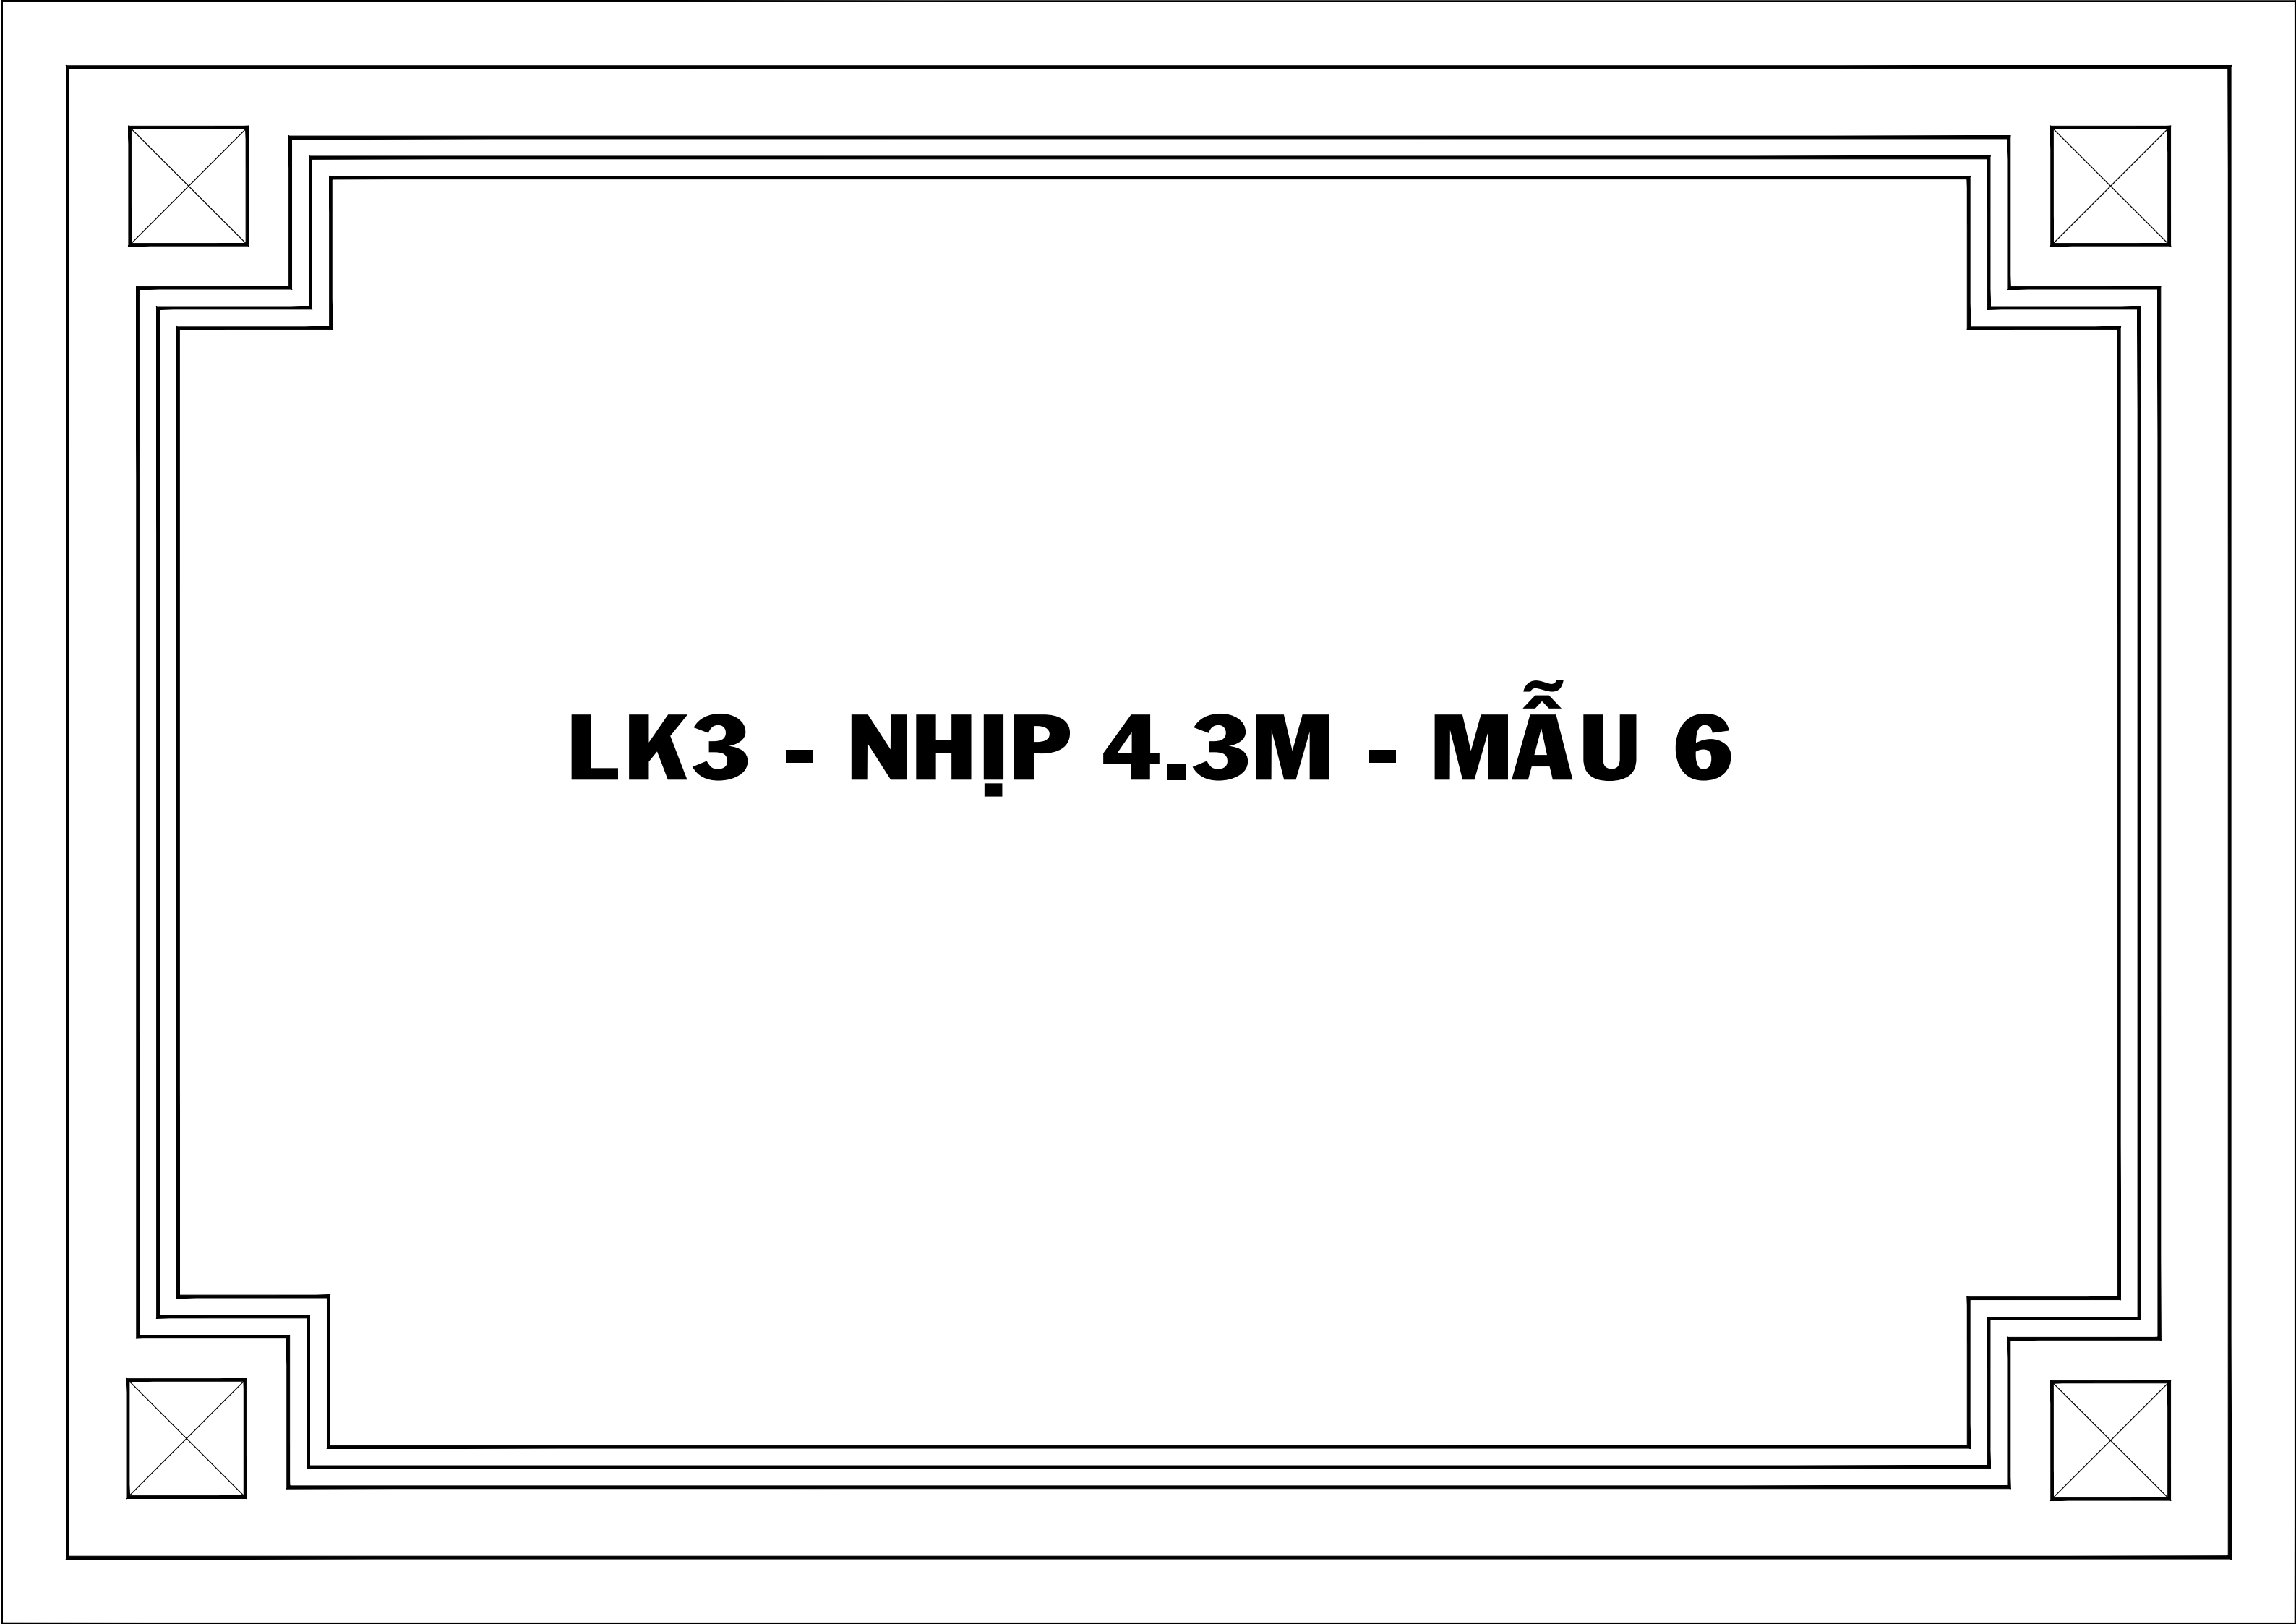

LK3 - NHỊP 4.3M - MẪU 6

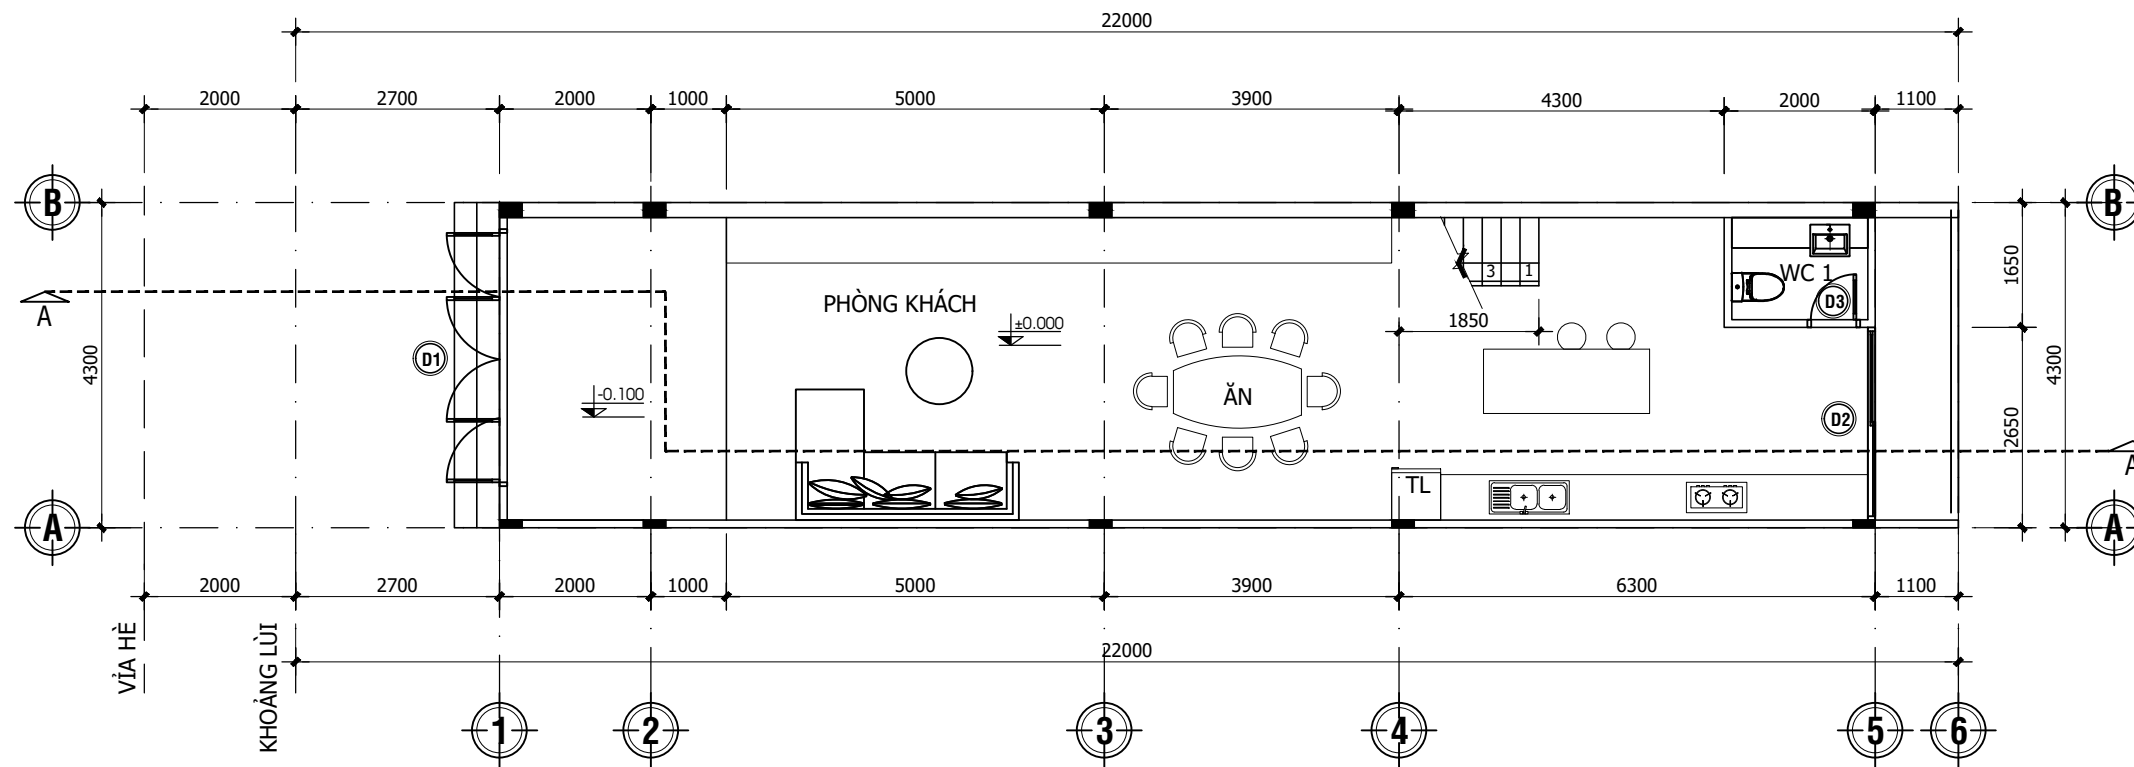

MẶT BẰNG TRỆT ĐIỂN HÌNH TL 1:100

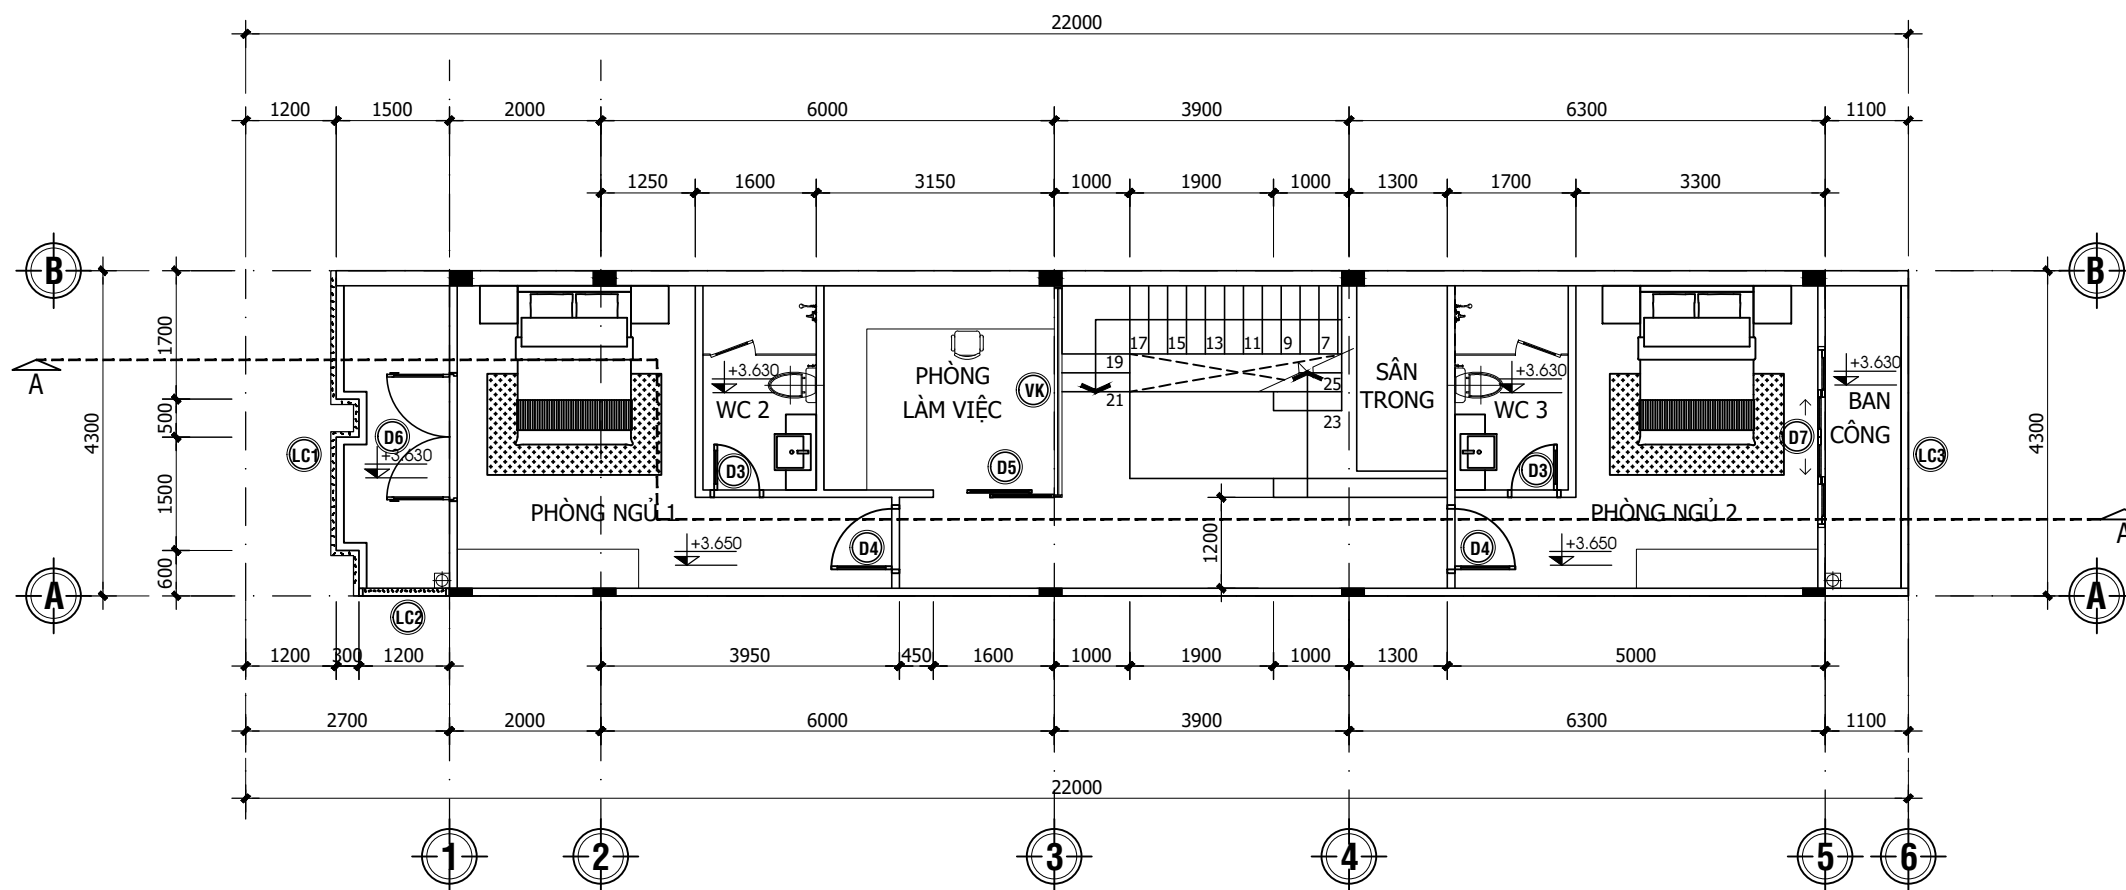

MẶT BẰNG LẦU 1 ĐIỂN HÌNH TL 1:100

CHỦ ĐẦU TƯ:
CÔNG TY CỔ PHẦN XÂY DỰNG VÀ THƯƠNG MẠI VAN PHÁT

CÔNG TRÌNH:
KHU DÂN CƯ MINH CHÂU

HẠNG MỤC:
CÁC KHỐI NHÀ LIÊN KẾ

ĐỊA CHỈ:
PHƯỜNG 7, TP. SÓC TRĂNG,
TỈNH SÓC TRĂNG

ĐƠN VỊ TƯ VẤN:



SỞ XÂY DỰNG TỈNH SÓC TRĂNG
TRUNG TÂM
QUY HOẠCH XÂY DỰNG

ĐC: SỐ 12, ĐƯỜNG CHÂU VĂN TIẾP, PHƯỜNG 2, TP. SÓC TRĂNG
ĐT: 02993.620072.
FAX: 02993.623004 - EMAIL:

P. GIÁM ĐỐC: NGUYỄN TRẦN THÁI SƠN

CHỦ NHIỆM: NGUYỄN TRẦN THÁI SƠN

CHỦ TRÌ: KTS. HUỖNH SONG TRĂNG

THIẾT KẾ: KS. NGUYỄN VIỆT TRUNG


THỂ HIỆN: KS. NGUYỄN VIỆT TRUNG

KIỂM TRA: KTS. HUỖNH SONG TRĂNG


TÊN BẢN VẼ:
MẶT BẰNG TRỆT + LẦU 1 ĐIỂN HÌNH

KÝ HIỆU BẢN VẼ: BVKT 01

THỂ LOẠI BẢN VẼ:	
THIẾT KẾ QUY HOẠCH	<input type="checkbox"/>
THIẾT KẾ CƠ SỞ	<input type="checkbox"/>
THIẾT KẾ KỸ THUẬT	<input type="checkbox"/>
THIẾT KẾ BẢN VẼ THI CÔNG	<input checked="" type="checkbox"/>
MÃ HỒ SƠ	AAAA
NGÀY HOÀN THÀNH:	2025

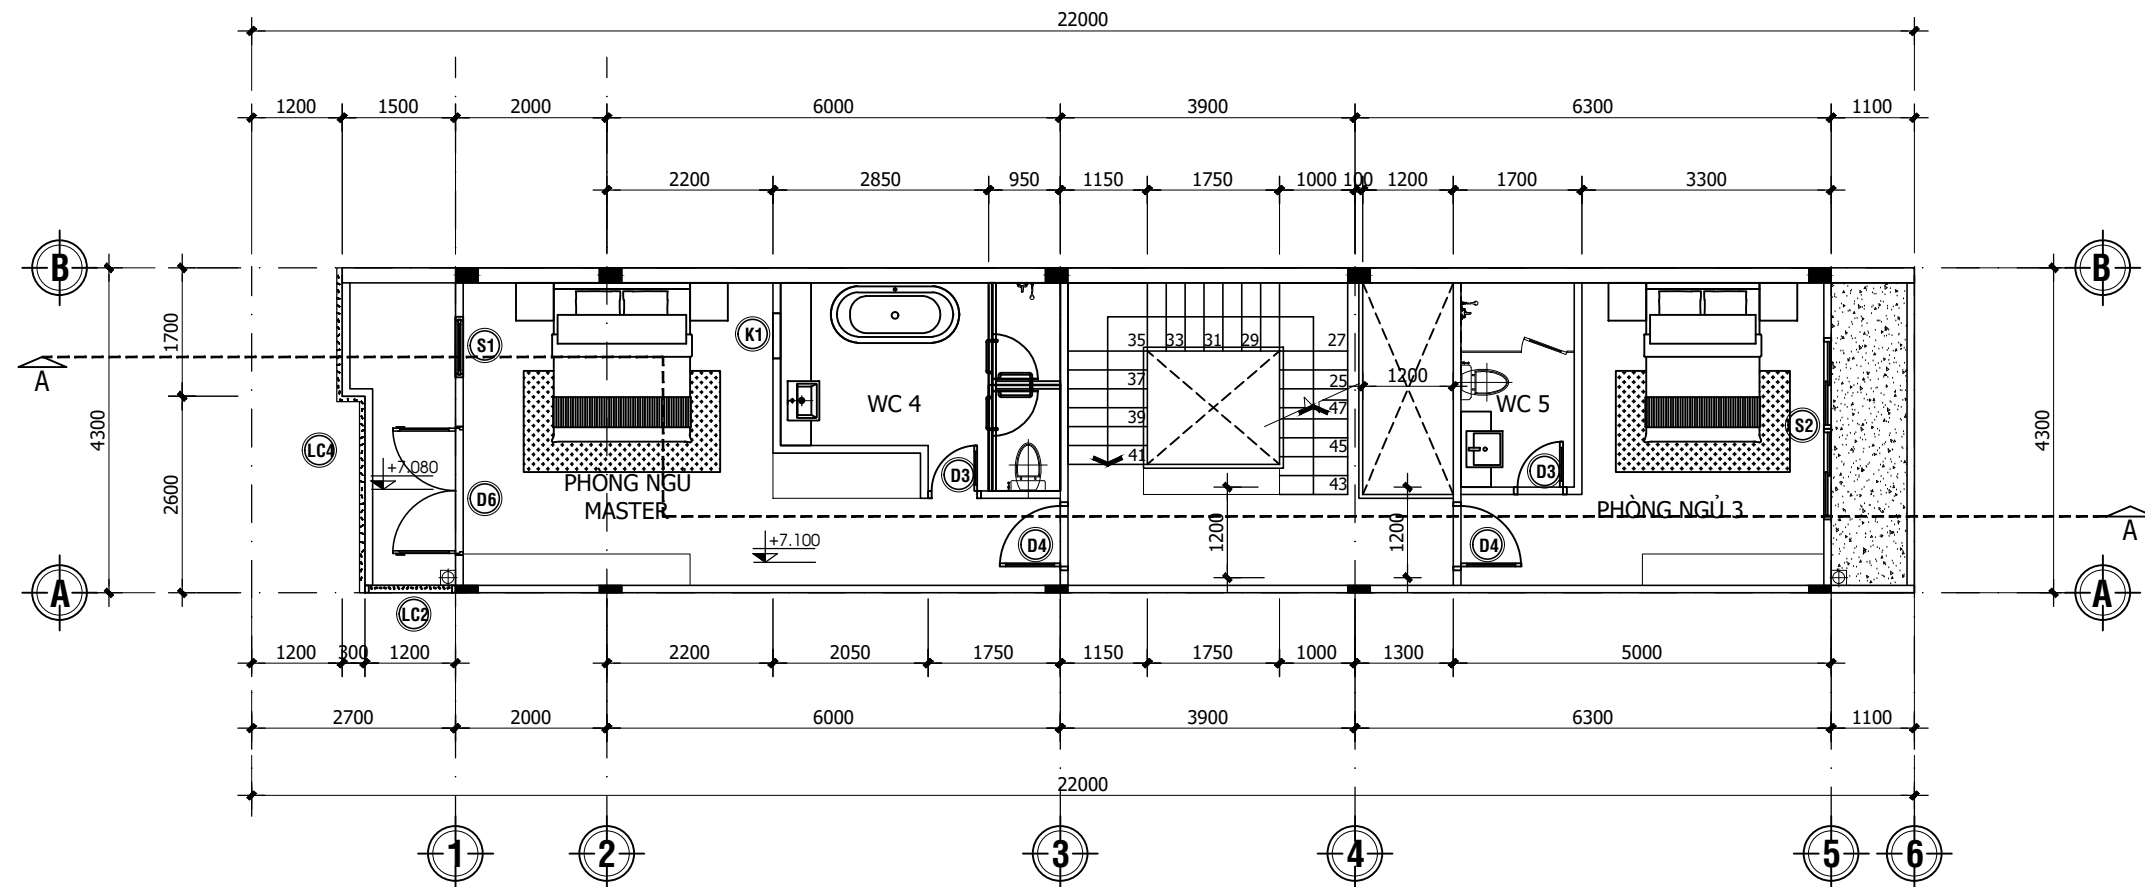

MẶT BẰNG LẦU 2 ĐIỂN HÌNH TL 1:100

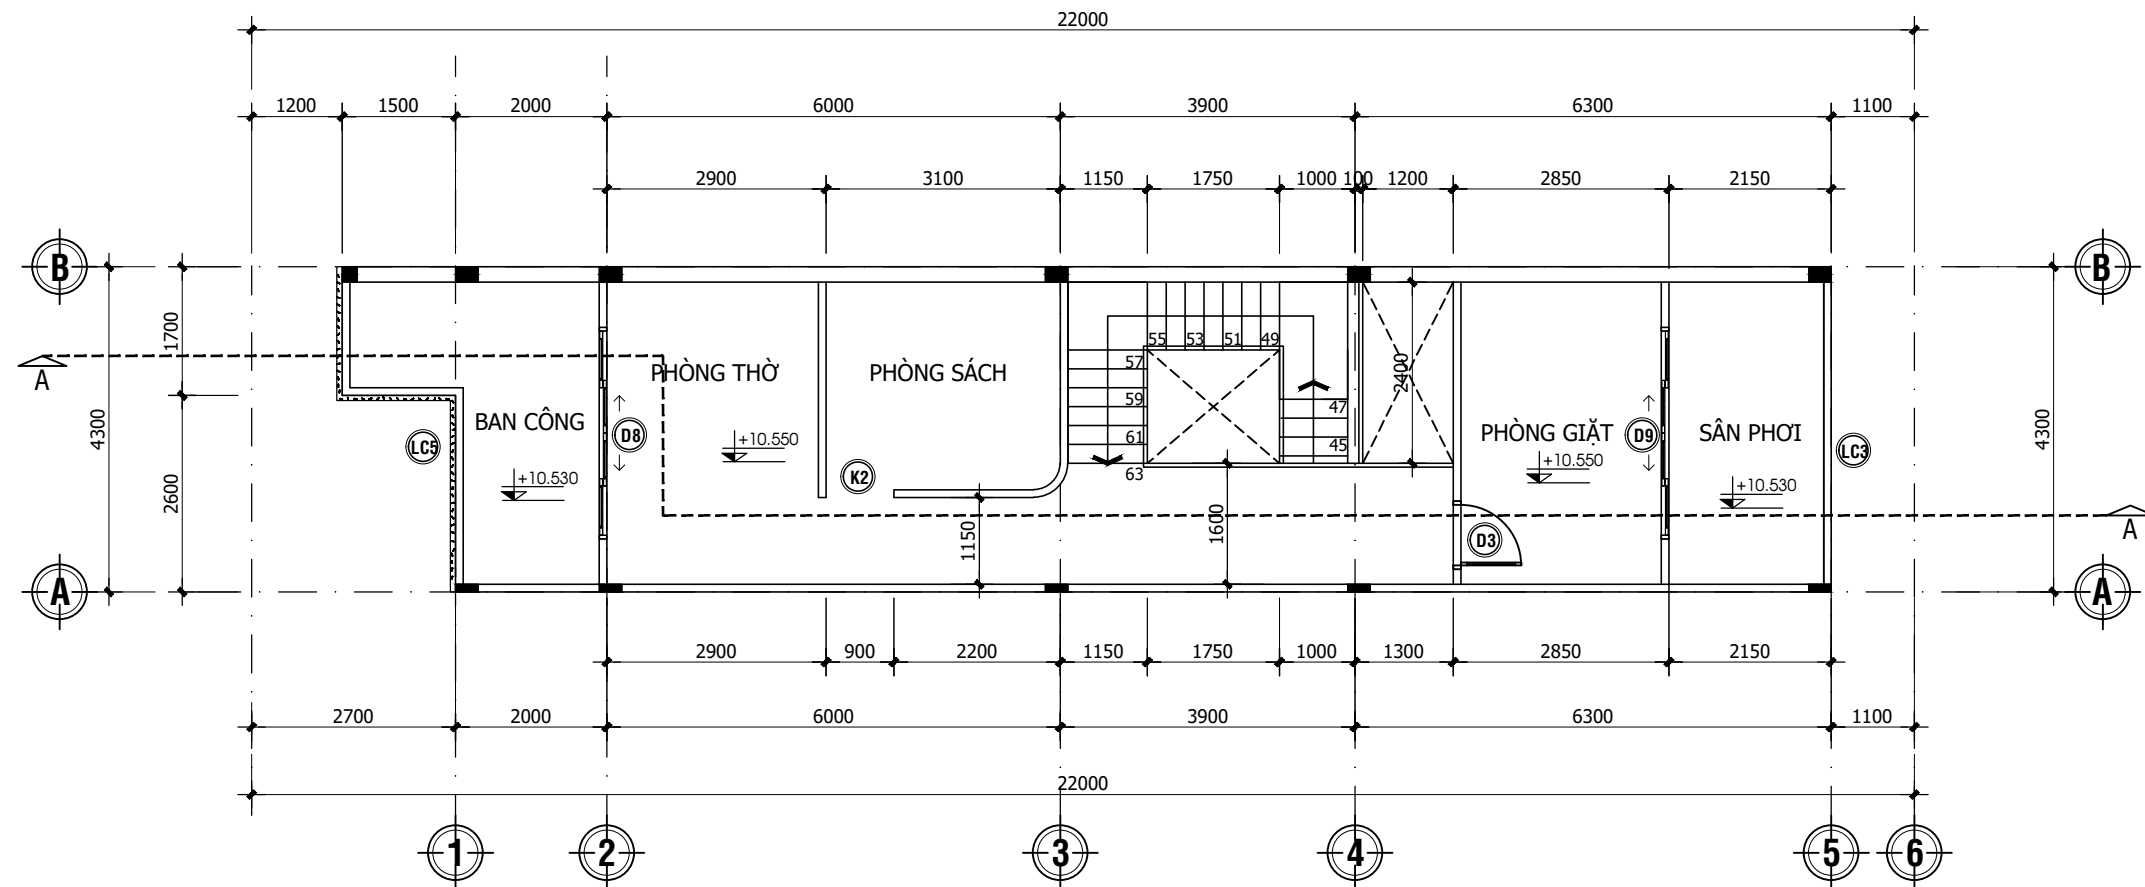

MẶT BẰNG TẦNG THƯỢNG ĐIỂN HÌNH TL 1:100

CHỦ ĐẦU TƯ:
CÔNG TY CỔ PHẦN XÂY DỰNG VÀ THƯƠNG MẠI VAN PHÁT

CÔNG TRÌNH:
KHU DÂN CƯ MINH CHÂU

HẠNG MỤC:
CÁC KHỐI NHÀ LIÊN KẾ

ĐỊA CHỈ:
PHƯỜNG 7, TP. SÓC TRĂNG,
TỈNH SÓC TRĂNG

ĐƠN VỊ TƯ VẤN:
SỞ XÂY DỰNG TỈNH SÓC TRĂNG
TRUNG TÂM
QUY HOẠCH XÂY DỰNG


ĐC: SỐ 12, ĐƯỜNG CHÂU VĂN TIẾP, PHƯỜNG 2, TP. SÓC TRĂNG
ĐT: 02993.620072.
FAX: 02993.623004 - EMAIL:

P. GIÁM ĐỐC:	NGUYỄN TRẦN THÁI SƠN	
CHỦ NHIỆM:	NGUYỄN TRẦN THÁI SƠN	
CHỦ TRÌ:	KTS. HUỖNH SONG TRĂNG	
THIẾT KẾ:	KS. NGUYỄN VIỆT TRUNG	
THỂ HIỆN:	KS. NGUYỄN VIỆT TRUNG	
KIỂM TRA:	KTS. HUỖNH SONG TRĂNG	

TÊN BẢN VẼ:
MẶT BẰNG LẦU 2 VÀ TẦNG THƯỢNG
ĐIỂN HÌNH

KÝ HIỆU BẢN VẼ:
BVKT 01
--

THỂ LOẠI BẢN VẼ:	
THIẾT KẾ QUY HOẠCH	<input type="checkbox"/>
THIẾT KẾ CƠ SỞ	<input type="checkbox"/>
THIẾT KẾ KỸ THUẬT	<input type="checkbox"/>
THIẾT KẾ BẢN VẼ THI CÔNG	<input checked="" type="checkbox"/>
MÃ HỒ SƠ	AAAA
NGÀY HOÀN THÀNH:	2025

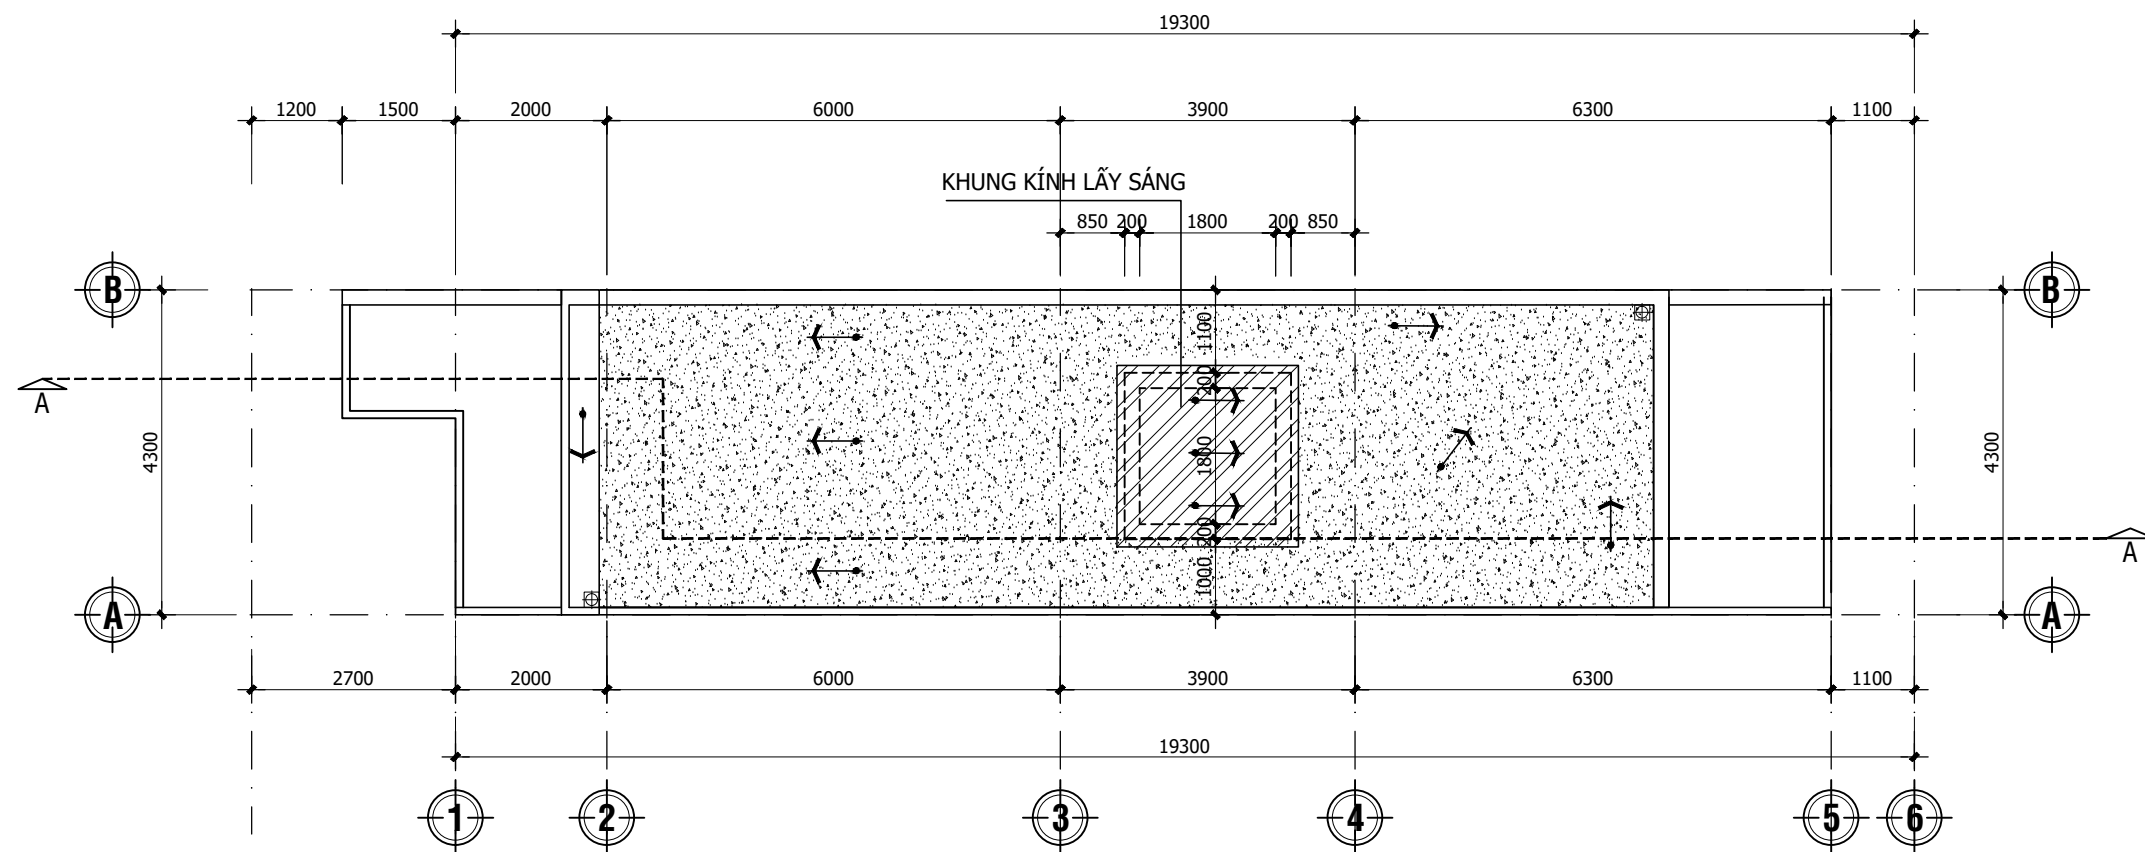

MẶT BẰNG MÁI ĐIỂN HÌNH TL 1:100

CHỦ ĐẦU TƯ:
CÔNG TY CỔ PHẦN XÂY DỰNG VÀ THƯƠNG MẠI VAN PHÁT

CÔNG TRÌNH:
KHU DÂN CƯ MINH CHÂU

HẠNG MỤC:
CÁC KHỐI NHÀ LIÊN KẾ

ĐỊA CHỈ:
PHƯỜNG 7, TP. SÓC TRĂNG,
TỈNH SÓC TRĂNG

ĐƠN VỊ TƯ VẤN:



SỞ XÂY DỰNG TỈNH SÓC TRĂNG
TRUNG TÂM
QUY HOẠCH XÂY DỰNG

ĐC: SỐ 12, ĐƯỜNG CHÂU VĂN TIẾP, PHƯỜNG 2, TP. SÓC TRĂNG
ĐT: 02993.620072.
FAX: 02993.623004 - EMAIL:

P. GIÁM ĐỐC: NGUYỄN TRẦN THÁI SƠN

CHỦ NHIỆM: NGUYỄN TRẦN THÁI SƠN

CHỦ TRÌ: KTS. HUỖNH SONG TRĂNG

THIẾT KẾ: KS. NGUYỄN VIỆT TRUNG

THỂ HIỆN: KS. NGUYỄN VIỆT TRUNG

KIỂM TRA: KTS. HUỖNH SONG TRĂNG

TÊN BẢN VẼ:

MẶT BẰNG MÁI ĐIỂN HÌNH

KÝ HIỆU BẢN VẼ:

BVKT 01
--

THỂ LOẠI BẢN VẼ:

THIẾT KẾ QUY HOẠCH


THIẾT KẾ CƠ SỞ

THIẾT KẾ KỸ THUẬT

THIẾT KẾ BẢN VẼ THI CÔNG

MÃ HỒ SƠ AAAA

NGÀY HOÀN THÀNH: 2025

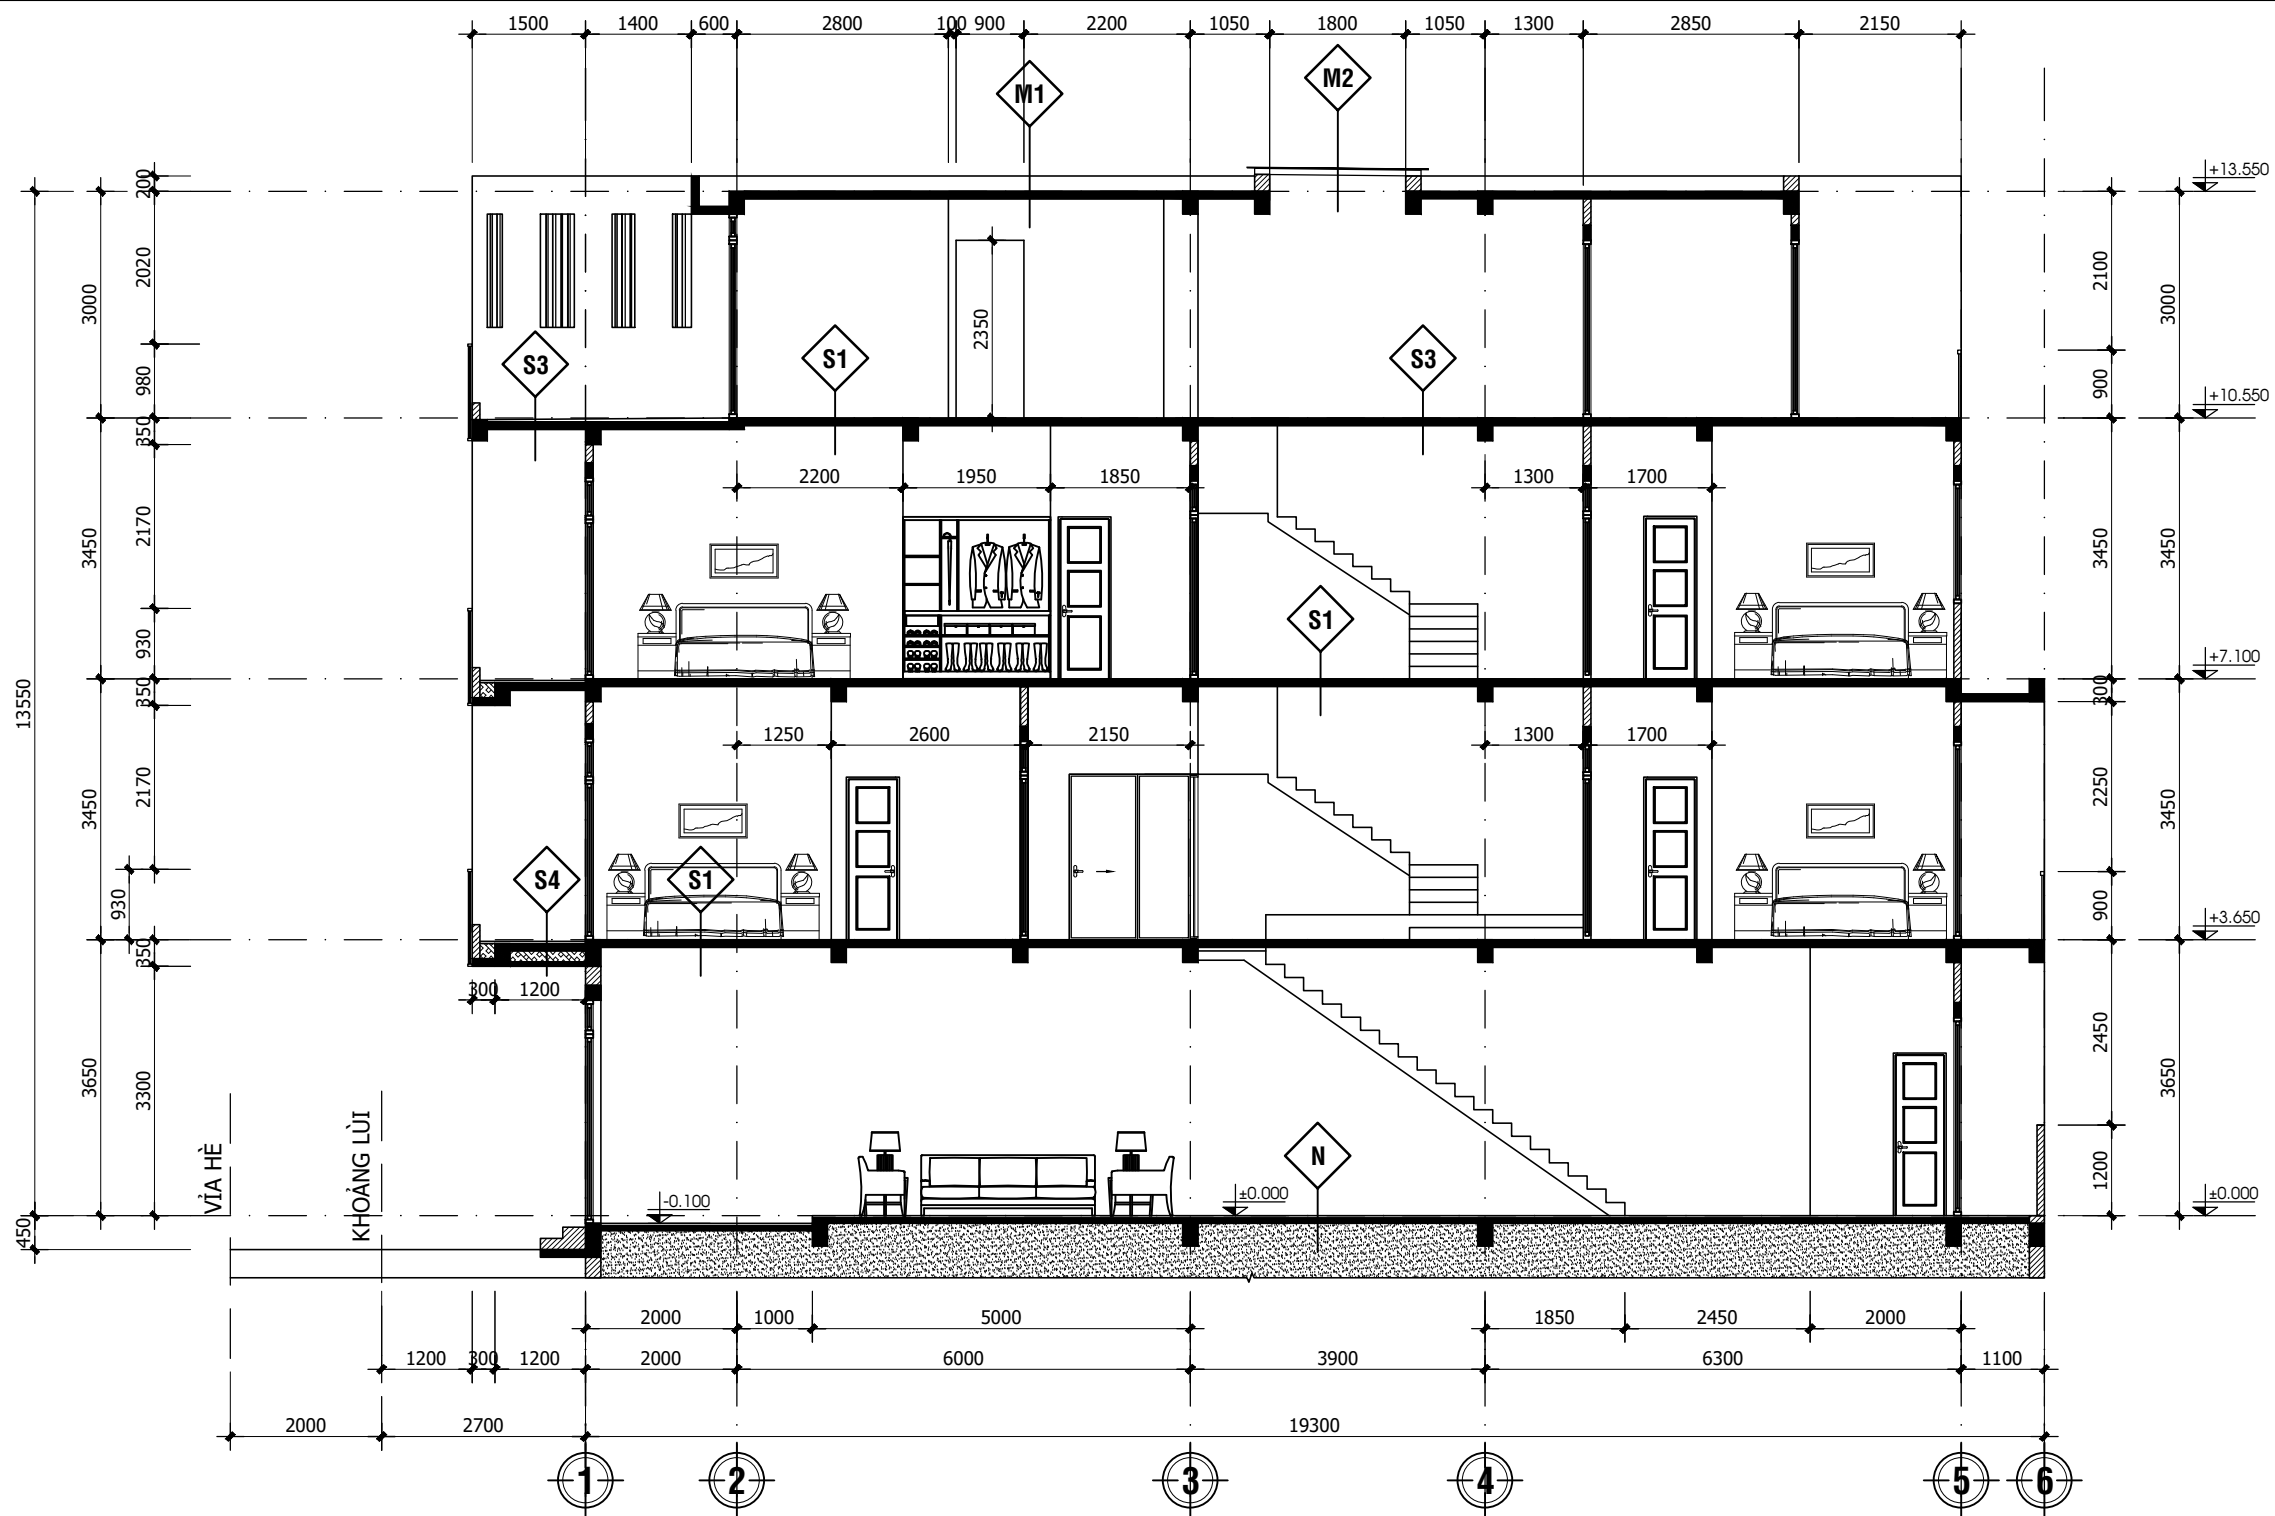

MẶT CẮT 1-1 ĐIỂN HÌNH TL 1:100

GHI CHÚ:

- N1 CẤU TẠO NỀN**
 - LỚP BÊ TÔNG ĐÁ 1X2(CM) XM MẮC 200 DÀY 70. (ĐẶT THÉP D6 a200 2 PHƯƠNG)
 - LỚP CÁT SAN LẤP TƯỚI NƯỚC ĐẦM CHẶT TỪNG LỚP DÀY 200mm.
 - ĐẤT TỰ NHIÊN DỌN SẠCH HỮU CƠ.
- N2 CẤU TẠO NỀN WC TRỆT**
 - LỚP BÊ TÔNG ĐÁ 1X2(CM) XM MẮC 200 DÀY 70. (ĐẶT THÉP D6 a200 2 PHƯƠNG)
 - LỚP CÁT SAN LẤP TƯỚI NƯỚC ĐẦM CHẶT TỪNG LỚP DÀY 200mm.
 - ĐẤT TỰ NHIÊN DỌN SẠCH HỮU CƠ.
- S1 CẤU TẠO SÀN TẦNG 1,2 VÀ TẦNG THƯỢNG**
 - SÀN BÊ TÔNG CỐT THÉP MẮC 250 (XEM BVKC)
- S2 SÀN LẦU KHU VỆ SINH**
 - SÀN BÊ TÔNG CỐT THÉP MẮC 250 (XEM BV KẾT CẤU)

- S3 CẤU TẠO SÀN SÂN THƯỢNG**
 - QUÉT 3 LỚP CHỐNG THẤM
 - VỮA XIMĂNG MẮC 75 TẠO ĐỐC DÀY TB 30mm.
 - SÀN BÊ TÔNG CỐT THÉP MẮC 250 (XEM BV KẾT CẤU)
- S4 CẤU TẠO BAN CÔNG T1**
 - LÁT GẠCH CERAMIC 300X300mm CHỐNG TRƯỢT
 - QUÉT 3 LỚP CHỐNG THẤM
 - VỮA XIMĂNG MẮC 75 DÀY TB 20mm TẠO ĐỐC
 - SÀN BÊ TÔNG CỐT THÉP MẮC 250 (XEM BVKC)
 - LỚP MÚT XỐP
 - SÀN BÊ TÔNG CỐT THÉP MẮC 250 DÀY 50 (XEM BVKC)
 - BÃ MATIC, SƠN NƯỚC 01 LỚP LÓT 02 LỚP HOÀN THIỆN .

- M1 CẤU TẠO MÁI**
 - QUÉT 3 LỚP CHỐNG THẤM
 - VỮA XIMĂNG MẮC 75 TẠO ĐỐC DÀY TB 30mm.
 - SÀN BTCT MẮC 250 (XEM BV KẾT CẤU)
- M2 CẤU TẠO GIẾNG TRỜI + HIÊN**
 - TẤM KÍNH CƯỜNG LỰC DÀY 8mm.
 - THÉP HỘP 50x100x2.0mm HÀN THÀNH KHUNG VUÔNG
- CT CẤU TẠO CẦU THANG**
 - BÀN THANG BTCT MẮC 250 (XEM BV KẾT CẤU)


- T TƯỜNG NGOÀI:**
 - TƯỜNG 100 XÂY GẠCH ỚNG.
 - TƯỜNG 200 XÂY GẠCH ỚNG CÂU GẠCH THÊ.
 - TRÁT VỮA XM MẮC 75 DÀY 15.
 - BÃ MATIC SƠN 1 LỚP LÓT, 2 LỚP PHỦ.
- T TƯỜNG TRONG:**
 - TƯỜNG 100 XÂY GẠCH ỚNG.
 - TƯỜNG 200 XÂY GẠCH ỚNG CÂU GẠCH THÊ.
 - TRÁT VỮA XM MẮC 75 DÀY 15.

CHỦ ĐẦU TƯ:
 CÔNG TY CỔ PHẦN XÂY DỰNG VÀ THƯƠNG MẠI VAN PHÁT

CÔNG TRÌNH:
 KHU DÂN CƯ MINH CHÂU

HẠNG MỤC:
 CÁC KHỐI NHÀ LIÊN KẾ

ĐỊA CHỈ:
 PHƯỜNG 7, TP. SÓC TRĂNG,
 TỈNH SÓC TRĂNG


ĐƠN VỊ TƯ VẤN:

 SỞ XÂY DỰNG TỈNH SÓC TRĂNG
TRUNG TÂM
 QUY HOẠCH XÂY DỰNG

ĐC: SỐ 12, ĐƯỜNG CHÂU VĂN TIẾP, PHƯỜNG 2, TP S T
 ĐT: 02993.620072.
 FAX: 02993.623004 - EMAIL:


P.GIÁM ĐỐC:	NGUYỄN TRẦN THÁI SƠN	
CHỦ NHIỆM:	NGUYỄN TRẦN THÁI SƠN	
CHỦ TRÌ:	KTS.HUY NH SONG TRĂNG	
THIẾT KẾ:	KS.NGUYỄN VIỆT TRUNG	
THỂ HIỆN:	KS.NGUYỄN VIỆT TRUNG	
KIỂM TRA:	KTS.HUY NH SONG TRĂNG	

TÊN BẢN VẼ:
MẶT CẮT 1-1 ĐIỂN HÌNH

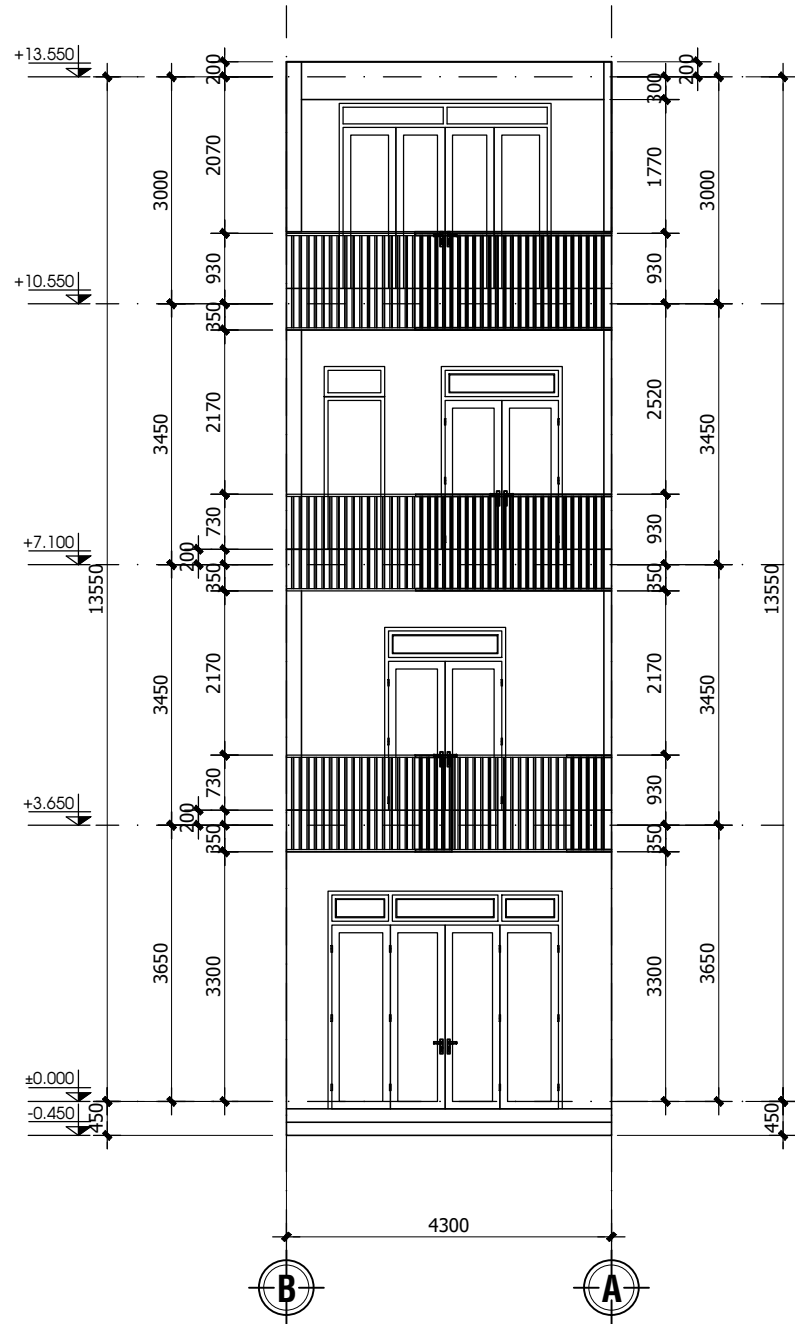KÝ HIỆU BẢN VẼ:	BVKT	01
THỂ LOẠI BẢN VẼ:		..
THIẾT KẾ QUY HOẠCH		<input type="checkbox"/>
THIẾT KẾ CƠ SỞ		<input type="checkbox"/>
THIẾT KẾ KỸ THUẬT		<input type="checkbox"/>
THIẾT KẾ BẢN VẼ THI CÔNG		<input checked="" type="checkbox"/>
MÃ SỐ		AAAA
NGÀY HOÀN THÀNH:		2025



MẶT ĐỨNG CHÍNH MẪU 6 ĐIỂN HÌNH TL 1:100

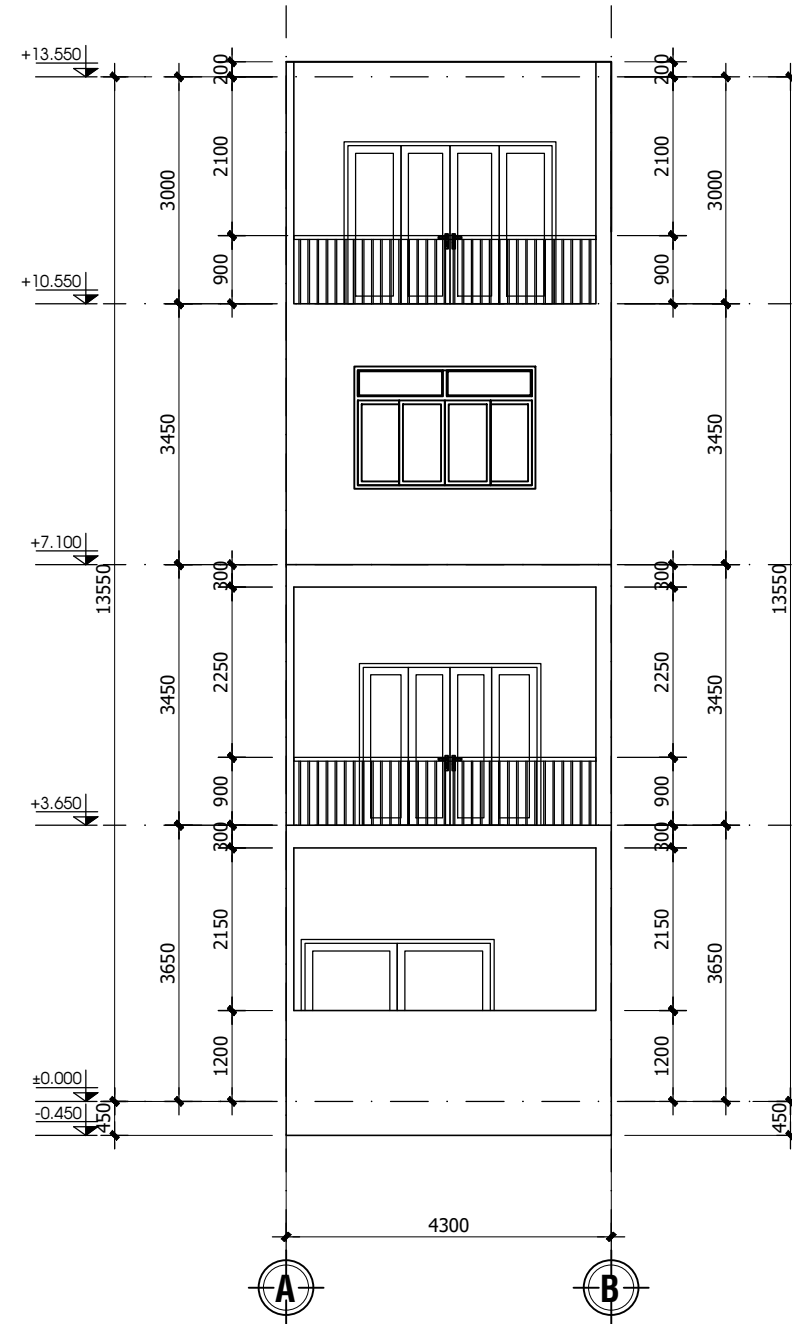

MẶT ĐỨNG SAU MẪU 6 ĐIỂN HÌNH TL 1:100


CHỦ ĐẦU TƯ:
CÔNG TY CỔ PHẦN XÂY DỰNG VÀ THƯƠNG MẠI VẠN PHÁT

CÔNG TRÌNH:
KHU DÂN CƯ MINH CHÂU

HẠNG MỤC:
CÁC KHỐI NHÀ LIÊN KẾ

ĐỊA CHỈ:
PHƯỜNG 7, TP. SÓC TRĂNG,
TỈNH SÓC TRĂNG

ĐƠN VỊ TƯ VẤN:

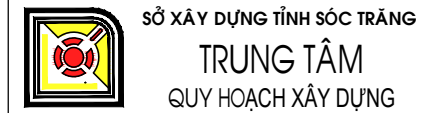

ĐC: SỐ 12, ĐƯỜNG CHÂU VĂN TIẾP, PHƯỜNG 2, TP. SÓC TRĂNG
ĐT: 02993.620072.
FAX: 02993.623004 - EMAIL:

P. GIÁM ĐỐC: NGUYỄN TRẦN THÁI SƠN

CHỦ NHIỆM: NGUYỄN TRẦN THÁI SƠN

CHỦ TRÌ: KTS. HUỖNH SONG TRĂNG

THIẾT KẾ: KS. NGUYỄN VIỆT TRUNG

THỂ HIỆN: KS. NGUYỄN VIỆT TRUNG

KIỂM TRA: KTS. HUỖNH SONG TRĂNG

TÊN BẢN VẼ:

MẶT ĐỨNG CHÍNH VÀ SAU ĐIỂN HÌNH

KÝ HIỆU BẢN VẼ: BVKT 01

THỂ LOẠI BẢN VẼ:	
THIẾT KẾ QUY HOẠCH	<input type="checkbox"/>
THIẾT KẾ CƠ SỞ	<input type="checkbox"/>
THIẾT KẾ KỸ THUẬT	<input type="checkbox"/>
THIẾT KẾ BẢN VẼ THI CÔNG	<input checked="" type="checkbox"/>
MÃ HỒ SƠ	AAAA
NGÀY HOÀN THÀNH:	2025