


# MẶT BẰNG TỔNG THỂ VẠN PHÁT VELORA

Diện tích : 38.3<sup>ha</sup>


TỶ LỆ 1/500

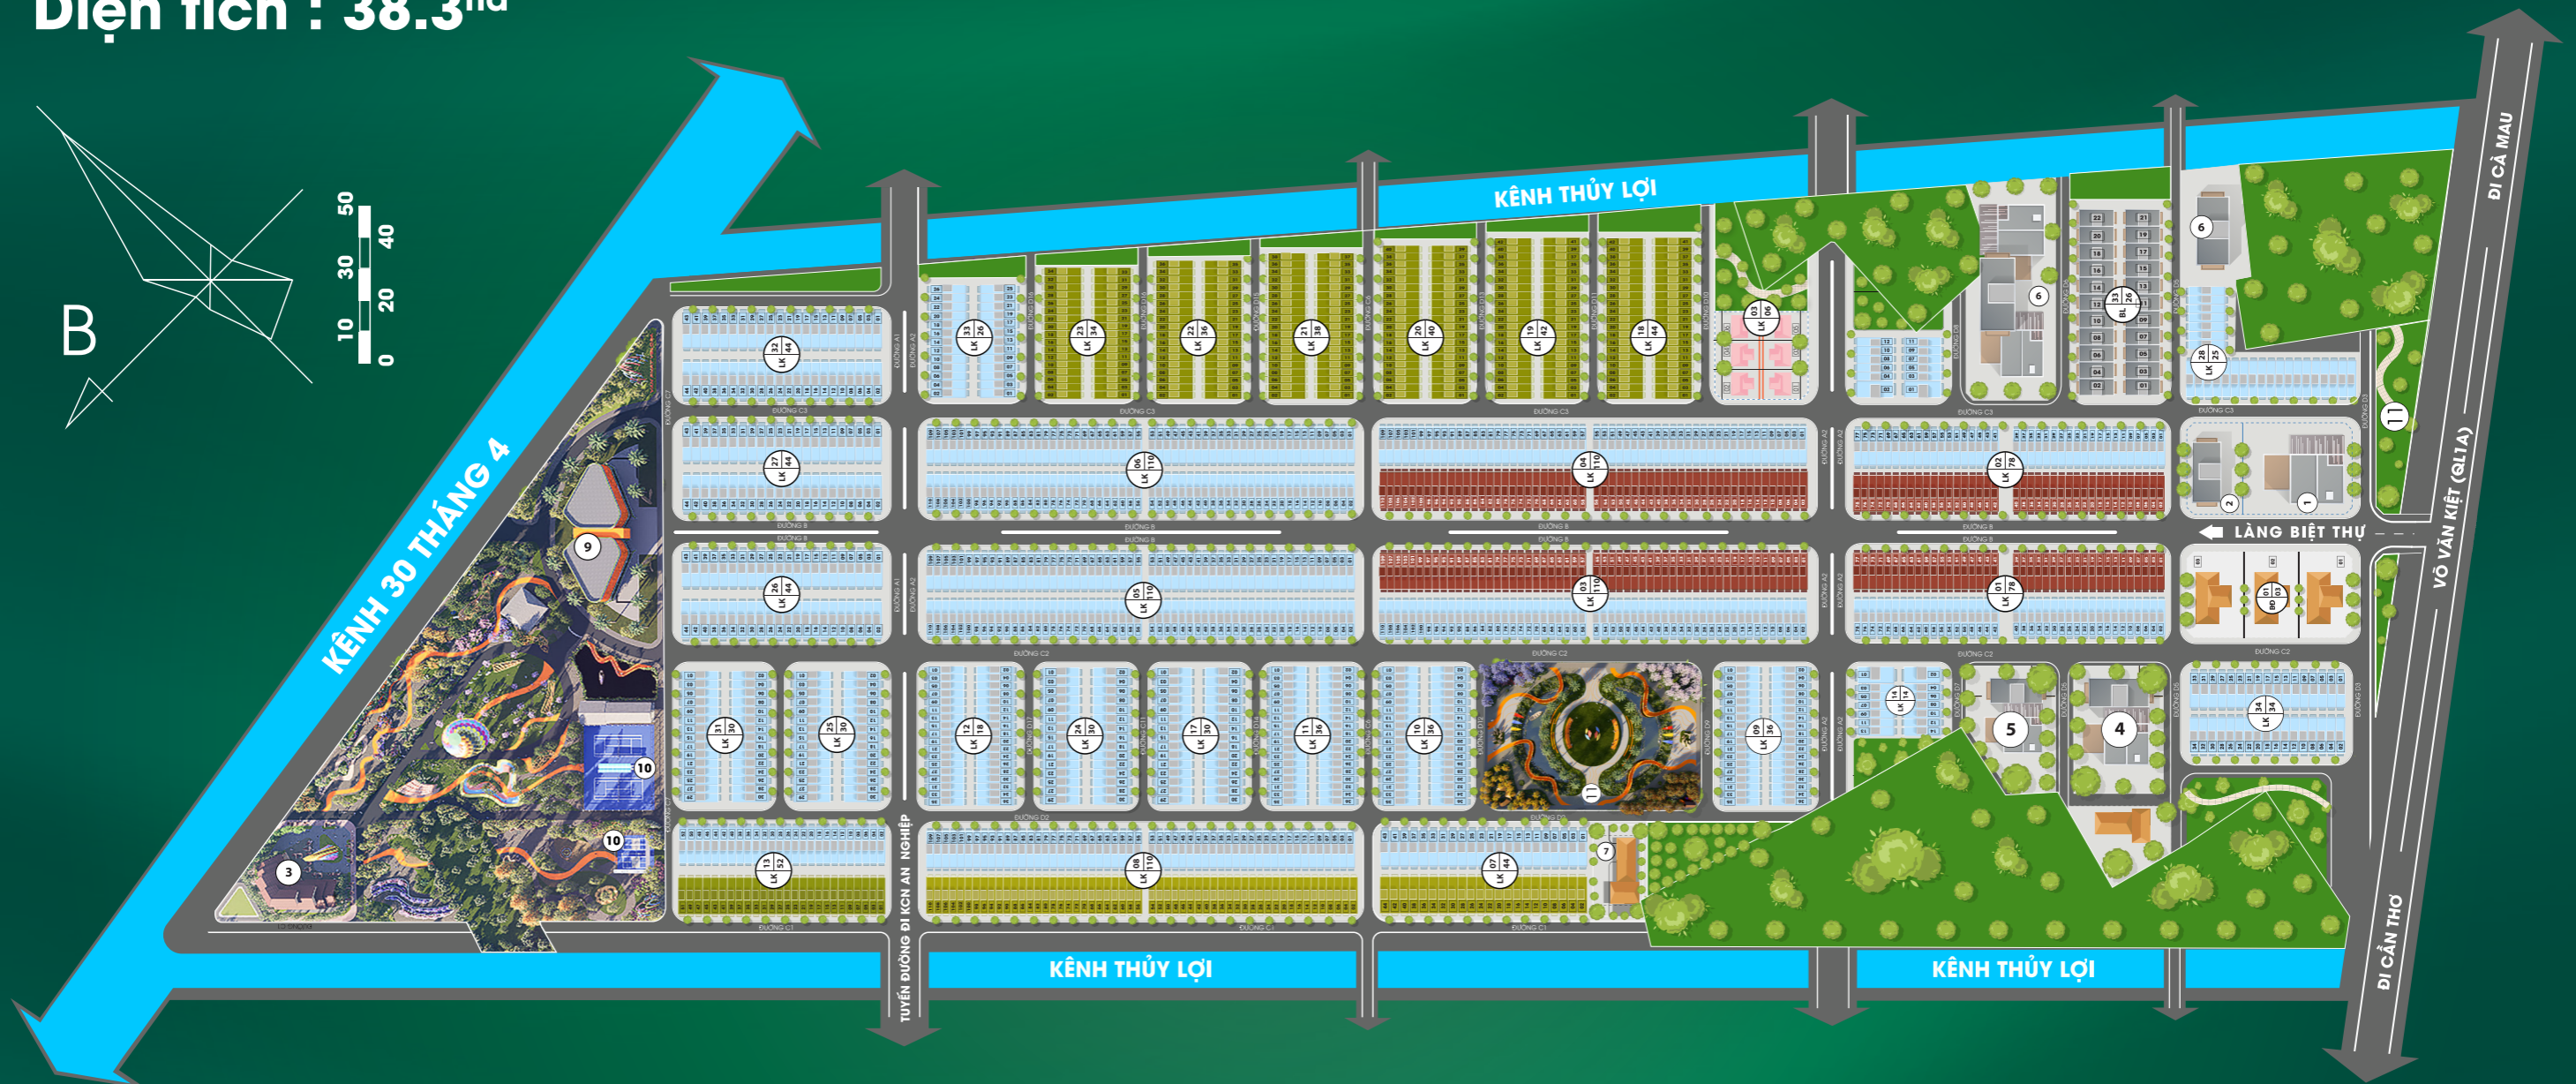

## CHÚ THÍCH

- ① TRUNG TÂM THƯƠNG NGHIỆP BIZ PLACE
- ② DỊCH VỤ TÍN DỤNG CREDI ZONE
- ③ CHỢ VELORA MARKET
- ④ NHÀ TRẺ UNIVERSAL
- ⑤ TRƯỜNG MẪU GIÁO WONDER KIDS
- ⑥ TRƯỜNG TIỂU HỌC VELORA SCHOOL
- ⑦ TRUNG TÂM Y TẾ HEALTHY CARE
- ⑧ NHÀ VĂN HÓA PAVILLON
- ⑨ TRUNG TÂM THƯƠNG MẠI MEGA MALL
- ⑩ TRUNG TÂM THỂ THAO SPORT ARENA
- ⑪ CÔNG VIÊN ALLUVIA PARK

- ⑥ TRƯỜNG TIỂU HỌC VELORA SCHOOL
- ⑦ TRUNG TÂM Y TẾ HEALTHY CARE
- ⑧ NHÀ VĂN HÓA PAVILLON
- ⑨ TRUNG TÂM THƯƠNG MẠI MEGA MALL
- ⑩ TRUNG TÂM THỂ THAO SPORT ARENA

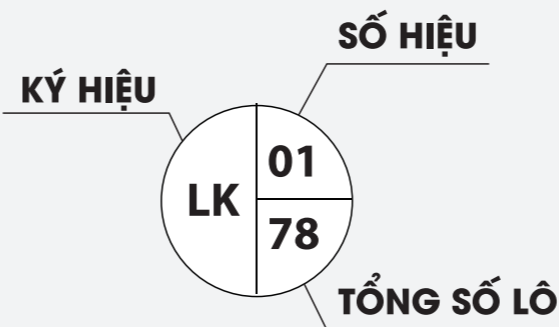

## CHÚ THÍCH

- █ BIỆT THỰ ĐƠN LẬP
- █ BIỆT THỰ LIÊN LẬP
- █ NHÀ LIÊN KẾ 1 TRỆT 2.5 LẦU
- █ NHÀ LIÊN KẾ 1 TRỆT 1 LẦU
- █ NHÀ LIÊN KẾ TRỆT