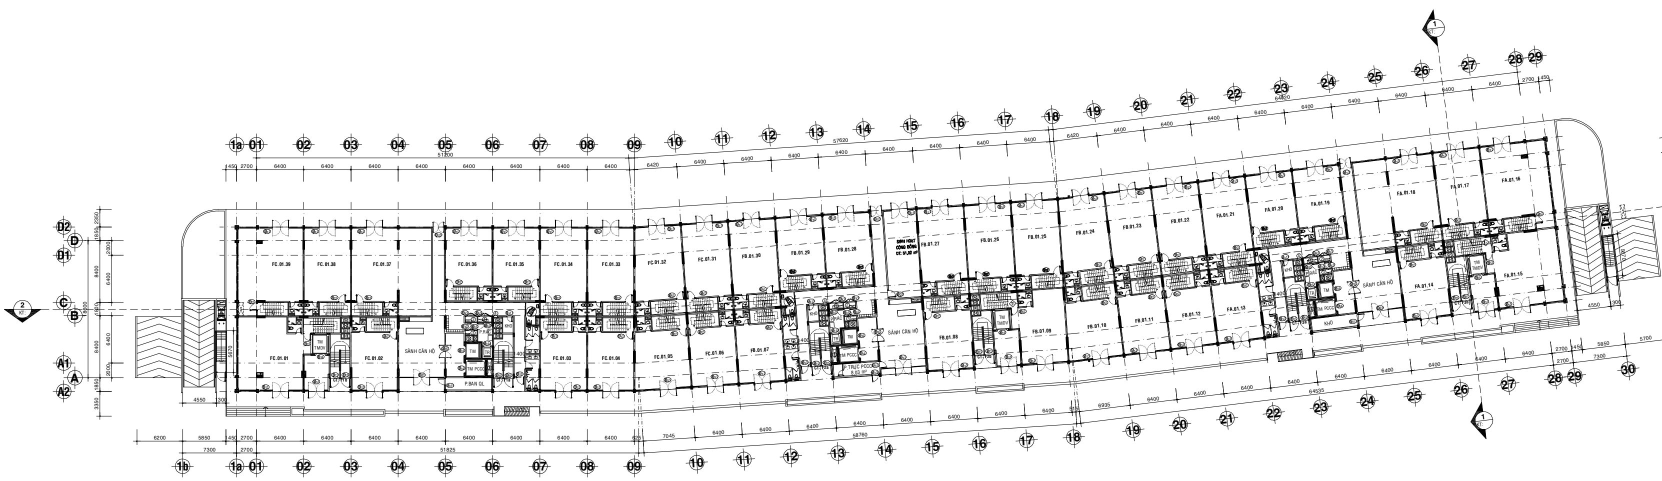

MẶT BẰNG TẦNG 01

BẢNG DIỆN TÍCH SÀN XÂY DỰNG			
STT	CHỨC NĂNG	ĐƠN VỊ	DIỆN TÍCH
01	TẦNG 01		
	TỔNG DIỆN TÍCH SÀN XÂY DỰNG	m^2	4.000,19

CHÚ THÍCH: GAIN KỸ THUẬT

1. - CẤP ĐIỆN: HẠ TẦNG, ĐIỆN KẾ ; ĐIỆN CÔNG CỘNG
2. - CẤP NƯỚC: ĐỒNG HỒ NƯỚC; BƠM NƯỚC
3. - TTLL: THÔNG TIN LIÊN LẠC; ĐIỆN NHẸ; TÍN HIỆU PCCC
4. - PCCC: TỦ CHỮA CHÁY VÁCH TƯỜNG; DỤNG CỤ CHỮA CHÁY; THIẾT BỊ BÁO CHÁY
5. - HÚT KHÓI HÀNH LANG: TỪ TẦNG 04 ÷ 18
6. - CẤP GIÓ TƯƠI HÀNH LANG: TẦNG 01 + 04 ÷ 18
7. - TĂNG ÁP PHÒNG ĐỆM BUỒNG THANG BỘ: HẦM 02 ÷ S.THƯỢNG
8. - TĂNG ÁP PHÒNG ĐỆM BUỒNG THANG BỘ: HẦM 02 ÷ S.THƯỢNG
9. - TĂNG ÁP SẢNH ĐỆM THANG MÁY: HẦM 02 ÷ S.THƯỢNG
10. - HÚT MÙI: P.RÁC: HẦM 01 ÷ S.THƯỢNG
11. - HÚT KHÓI: THƯƠNG MẠI DỊCH VỤ TẦNG 03
12. - CẤP NƯỚC CHỮA CHÁY, HÚT MÙI, THÔNG HƠI XLNT
13. - HÚT KHÓI HÀNH LANG: TẦNG 01
14. - CẤP GIÓ TƯƠI: TMDV TẦNG 03

- TM: THANG MÁY CƯ DÂN CĂN HỘ
- TM PCCC: THANG MÁY PCCC; CỨU HỘ
- TR: THANG MÁY RÁC
- TM TMDV: THANG MÁY PHỤC VỤ TMDV TẦNG 03

GHI CHÚ /NOTES :

CHỦ ĐẦU TƯ/ CHỦ DỰ ÁN /CLIENT:

CÔNG TY TNHH MTV
THĂNG LONG HIỆP PHƯỚC

ĐƠN VỊ TƯ VẤN /CONSULTANT:

CÔNG TY CỔ PHẦN ĐỊA ỐC TÂN BÌNH
XÍ NGHIỆP TƯ VẤN THIẾT KẾ

VĂN PHÒNG : 205 - 207 - 209 LÝ THƯỜNG KIỆT, PHƯỜNG 6, QUẬN TÂN BÌNH, TP.HCM
ĐIỆN THOẠI : (028) 38640129

BỘ MÔN / SUBJECT:

KIẾN TRÚC
(HỒ SƠ XIN PHÉP XÂY DỰNG)

THỰC HIỆN PERFORM	TĂNG MINH HƯNG
	TRƯƠNG .T.BÍCH HUYỀN
THIẾT KẾ DESIGN	Kts.HỒ ĐẮC VI
	Kts.HỒ ĐẮC THANH THANH
CHỦ TRÌ THIẾT KẾ MASTER OF DESIGN	Kts.HỒ ĐẮC VI
CHỦ NHIỆM ĐỒ ÁN PROJECT MANAGERS	Kts.HỒ ĐẮC VI
QUẢN LÝ KỸ THUẬT TECHNICAL MANAGER	Kts.NGUYỄN DUY PHƯƠNG

NGÀY . . .THÁNG 11 NĂM 2023
GIÁM ĐỐC / DIRECTOR

HỒ ĐẮC VI

CÔNG TRÌNH/ Project: CHUNG CƯ F
DỰ ÁN KDC THANG LONG HOME - HIỆP PHƯỚC
ĐỊA ĐIỂM/ Location:
TT.HIỆP PHƯỚC, H.NHƠN TRẠCH, T.ĐỒNG NAI

BƯỚC THIẾT KẾ /STATUS:
THIẾT KẾ BẢN VẼ THI CÔNG /
CONSTRUCTION DRAWING DESIGN

TÊN BẢN VẼ /DRG.NAME:
MẶT BẰNG TẦNG 01

TỶ LỆ /SCALE: TỶ LỆ : 1:200
1cm trên bản đồ bằng 2m trên thực địa

SỐ BẢN VẼ /DWG.No: KT1: 07 / 20

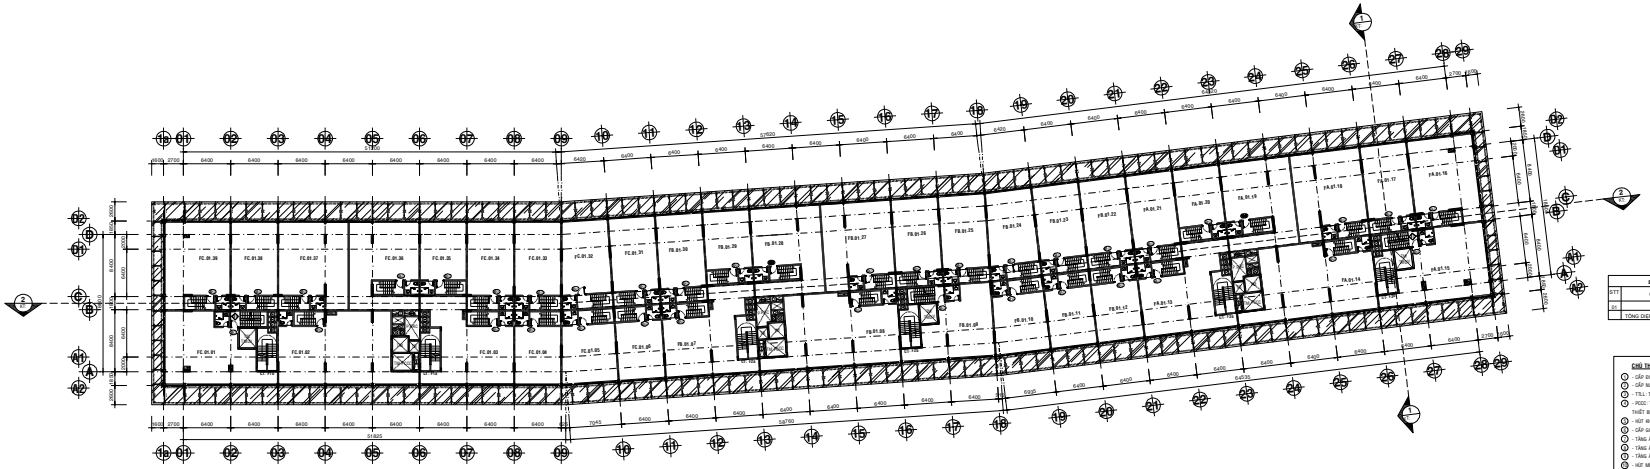

MẶT BẰNG TẦNG 02

BẢNG DIỆN TÍCH SÀN XÂY DỰNG			
STT	CHỨC NĂNG	ĐƠN VỊ	DIỆN TÍCH
01	TẦNG 02		
	TỔNG DIỆN TÍCH SÀN XÂY DỰNG	m^2	4.060,19

CHÚ THÍCH GIẢN KỸ THUẬT

1. CẤP ĐIỆN: HA TẦNG, ĐIỆN KẾ , ĐIỆN CÔNG CỘNG
2. CẤP NƯỚC SINH HỒ NƯỚC: BƠM NƯỚC
3. T.T.L.L: THÔNG TIN LIÊN LẠC: ĐIỆN THOẠI, TÍN HIỆU PCCC
4. PCCC: TỦ CHỮA CHÁY: VÁCH TƯỜNG, DỤNG CỤ CHỮA CHÁY, THIẾT BỊ BÁO CHÁY
5. HỘT KHỐI HÀNH LANG: TỪ TẦNG 04 + 18
6. CẤP GIÓ TIỀU HÀNH LANG: TẦNG 01 + 04 + 18
7. TĂNG ÁP PHÒNG ĐỆM BUỒNG THANG BỘ: HẦM 02 + 5.THƯỜNG
8. TĂNG ÁP PHÒNG ĐỆM BUỒNG THANG BỘ: HẦM 02 + 5.THƯỜNG
9. TĂNG ÁP SẢNH ĐỆM THANG MÁY: HẦM 02 + 5.THƯỜNG
10. HỘT MÁI P.KẾT: HẦM 01 + 5.THƯỜNG
11. HỘT KHỐI THƯƠNG MẠI DỊCH VỤ TẦNG 03
12. CẤP NƯỚC CHỮA CHÁY , HỘT MÁI THÔNG HƠI XUẤT
13. HỘT KHỐI HÀNH LANG: TẦNG 01
14. CẤP GIÓ TIỀU THEN TẦNG 03

- TM: THANG MÁY CƯ DÂN CĂN HỘ
- TM PCCC: THANG MÁY PCCC, CỨU HỘ
- TR: THANG MÁY RÁC
- TM THCH: THANG MÁY PHỤC VỤ THCH TẦNG 03

GHI CHÚ /NOTES :

CHỦ ĐẦU TƯ/CHỦ DỰ ÁN/CLIENT:
CÔNG TY TNHH MTV
THĂNG LONG HIỆP PHƯỚC

ĐƠN VỊ TƯ VẤN KIẾN TRÚC/ARC:
CÔNG TY CỔ PHẦN ĐỊA ỐC TÂN BÌNH
XÍ NGHIỆP TƯ VẤN THIẾT KẾ


HẠNG MỤC/SUBJECT:
KIẾN TRÚC
(HỒ SƠ XIN PHÉP XÂY DỰNG)

THIẾT KẾ/DESIGN	TĂNG MINH HƯNG
	THƯƠNG .T.XUÂN HUYỀN
THỰC HIỆN/DRAWN	Kts.HỒ ĐẮC VŨ
	Kts.NGUYỄN THANH THANH
CHỦ TRÌ THIẾT KẾ/DESIGN BY	Kts.HỒ ĐẮC VŨ
CHỈ HUY KỸ THUẬT/TECHNICAL DIRECTOR	Kts.HỒ ĐẮC VŨ
GIÁM ĐỐC/DIRECTOR	Kts.NGUYỄN GUY PHƯƠNG

NGÀY ...THÁNG 11 NĂM 2025
CHỦ ĐẦU TƯ/OWNER

KÝ TÊN

CÔNG TRÌNH/Project: CHUNG CƯ F
DỰ ÁN/CC THANG LONG HOME - HIỆP PHƯỚC
ĐỊA ĐIỂM/Location:
TT.HIỆP PHƯỚC, H.NHƠN TRẠCH, T.ĐỒNG NAI

GIAI ĐOẠN THIẾT KẾ/STATUS:
THIẾT KẾ BẢN VẼ THI CÔNG/
CONSTRUCTION DRAWING DESIGN

TÊN BẢN VẼ/DRAWING:
MẶT BẰNG TẦNG 02

TỶ LỆ/SCALE: TỶ LỆ : 1:200
1cm trên bản vẽ bằng 2m trên thực địa

SỐ BẢN VẼ/DRAWING: KT1: 08 / 20